


OZNACZENIA

- ściany murowane
- istniejące ściany gipsowo-kartonowe
- wyburzenia
- projektowane ściany gipsowo-kartonowe
- projektowane zamurowania

W - wentylacja

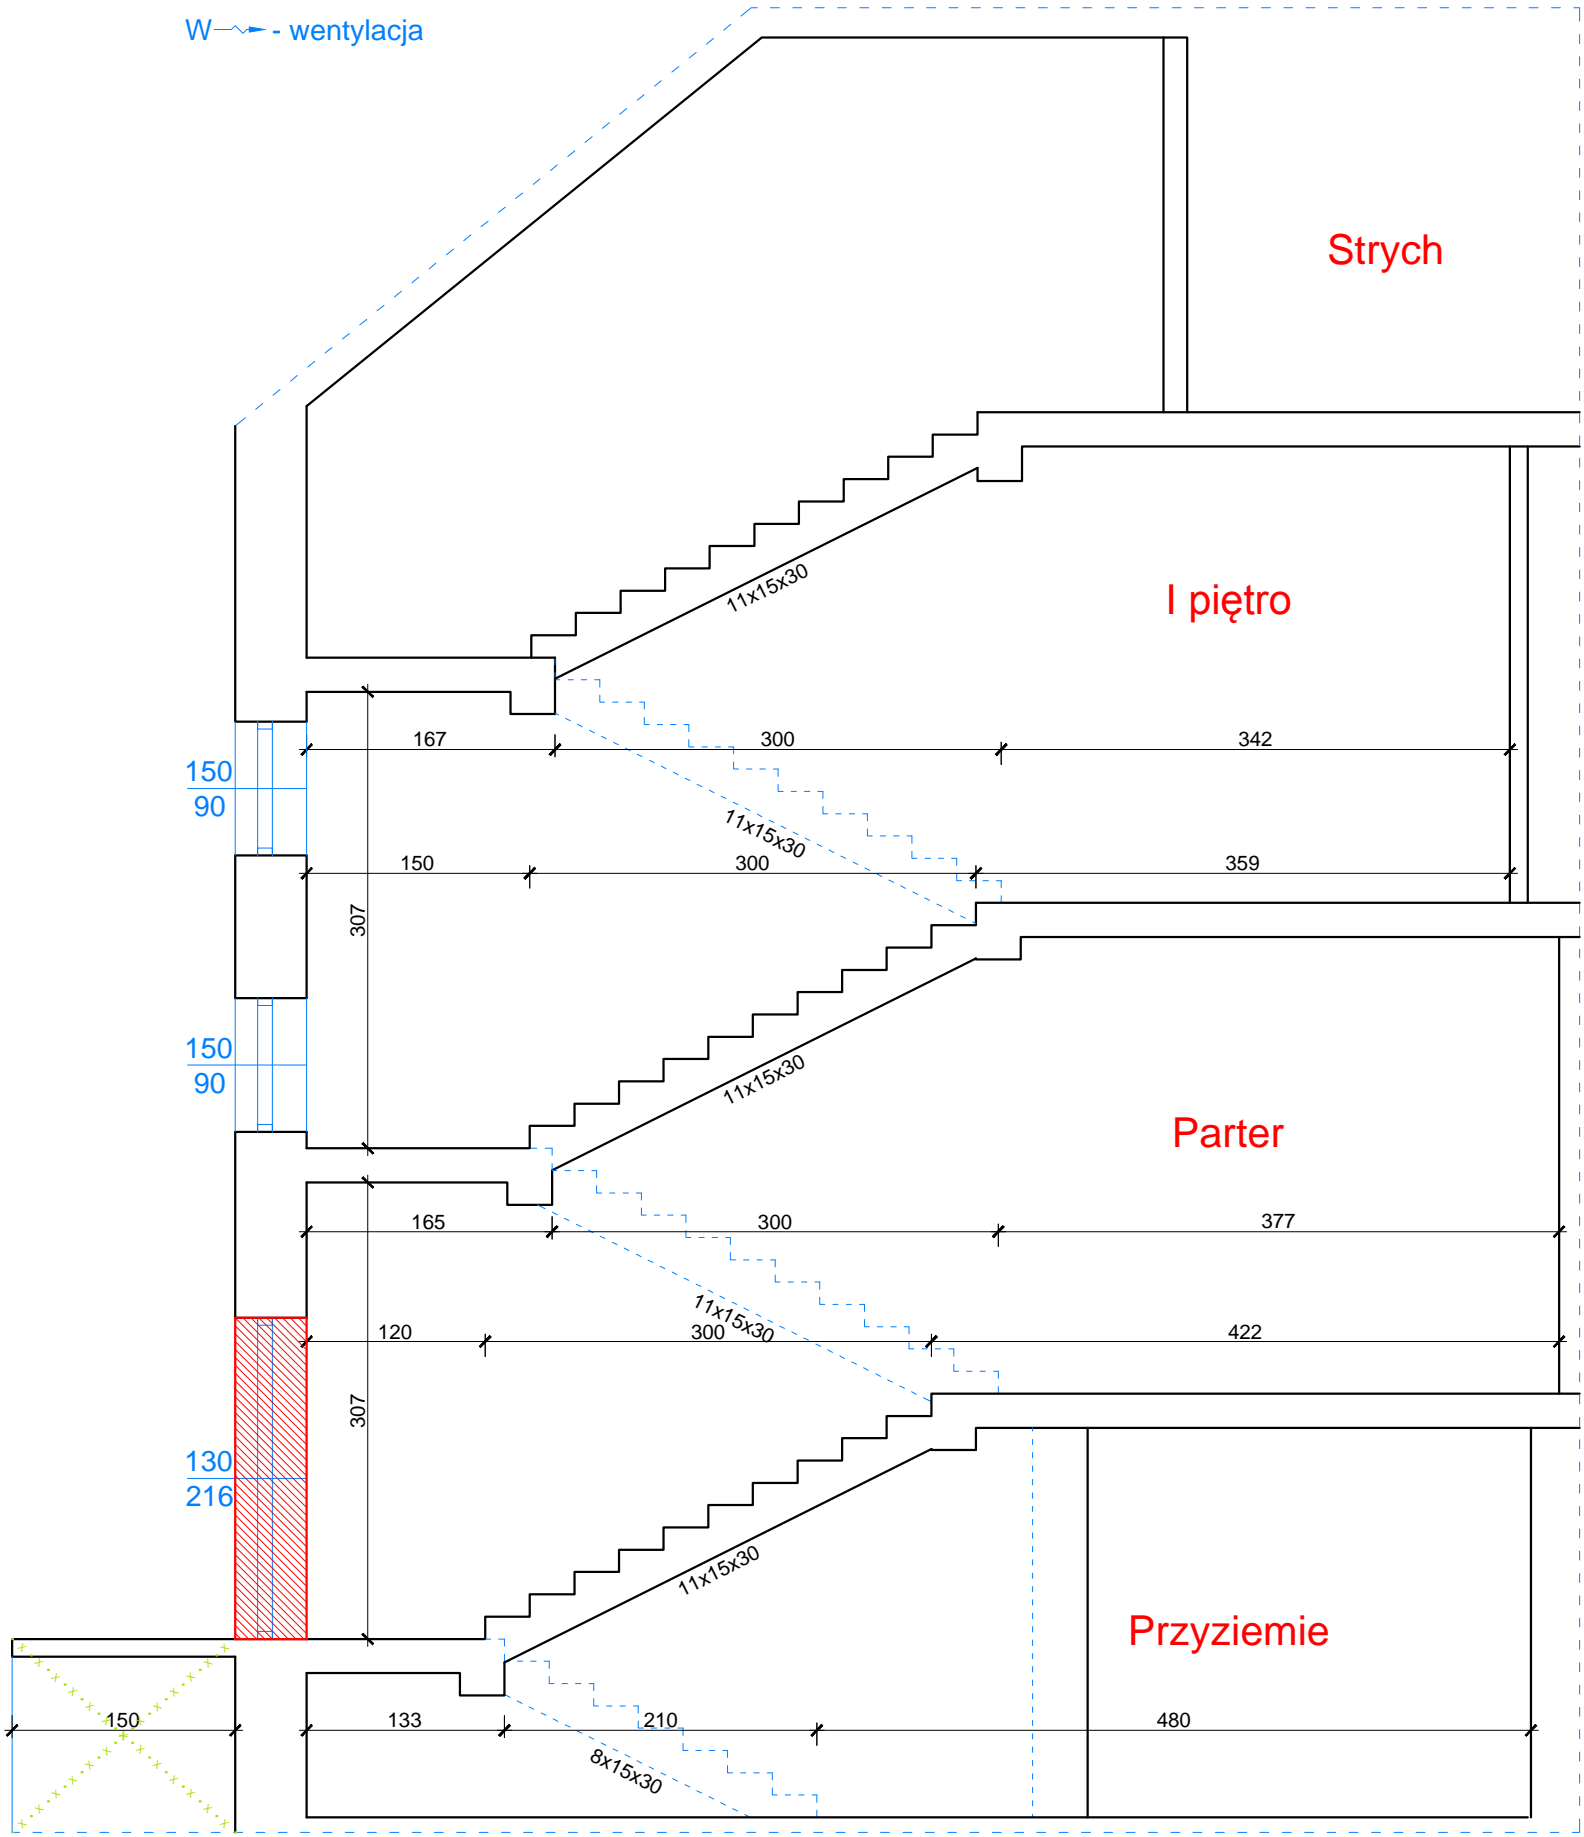

INWENTARYZACJA - PRZEKRÓJ PRZEZ KLATKĘ
SCHODOWĄ OŚRODEK ZDROWIA W SZCZAWIE
skala 1:50
Rew_01