

(nr rejestru organu administracji
architektoniczno- budowlanej)


Gmina Kamienica
34-600 Kamienica

Kamienica, dnia 2017-02-01
(miejscowość i data)

**ZGŁOSZENIE ROBÓT BUDOWLANYCH
NIE WYMAGAJĄCYCH POZWOLENIA NA BUDOWĘ/ROZBIÓRKĘ
STAROSTA LIMANOWSKI**

**34-600 Limanowa, ul. J. Marka 9
Wydział Budownictwa i Architektury**

(nazwa organu administracji architektoniczno-budowlanej)

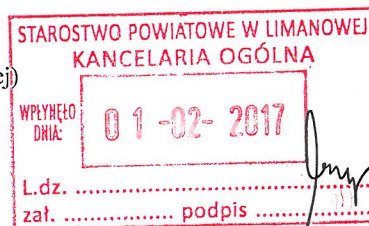

Inwestor:

Gmina Kamienica 420, 34-608 Kamienica

(imię i nazwisko lub nazwa instytucji oraz adres i telefon)

Na podstawie art. 29 i 30 oraz 31 (w przypadku rozbiórki obiektu) Ustawy z dnia 7 lipca 1994r. - Prawo budowlane (tj.: Dz. U. z 2013r. poz. 1409 z późniejszymi zmianami), zgłaszam zamiar wykonania robót budowlanych:

Przebudowa drogi gminnej nie posiadającej statusu drogi publicznej

W/w zgłoszenie realizowane jest w ramach zadania pod nazwą:

„Rozbudowa szlaków wielofunkcyjnych wokół Góry Mogielica i szlaków łącznikowych w gminach Limanowa, Słupnice, Kamienica, mieście Limanowa wraz z ich połączeniem z trasą główną VeloDunajec”

(określenie rodzaju obiektu lub robót budowlanych)

na działce ewid. nr 35, 26, 2454/5 położnej w obrębie Zalesie, gmina Kamienica

na działce ewid. nr 771, 768 położnej w obrębie Szczawa, gmina Kamienica

Zakres i sposób wykonywania robót:

Przebudowa drogi gminnej polegać będzie wyprofilowaniu istniejącej nawierzchni gruntowej, następnie ułożeniu dolnej warstwy podbudowy z tłucznia oraz górnej warstwy podbudowy z klinkera. Na zagęszczonych warstwach podbudowy z kruszywa łamanego ułożona zostanie warstwa ścieralna z betonu asfaltowego. Robotami uzupełniającymi w ramach planowanej przebudowy będą odmulenie istniejących rowów przydrożnych oraz wykonanie pobocza z kruszywa łamanego.

Jednocześnie informuję, iż wody opadowe odprowadzone będą w dotychczasowy sposób, zaś wszelkie prace związane z przebudową nie wykracza poza granice istniejącego pasa drogowego.

Zakres przebudowy drogi gminnej obejmuje odcinek o długości 3700m:

- Roboty ziemne: profilowanie pod warstwy konstrukcyjne
- Wykonanie dolnej warstwy podbudowy z tłucznia frakcji 31,5 – 63mm
- Wykonanie górnej warstwy podbudowy z klinkera frakcji 0 – 31,5mm
- Ułożenie warstwy ścieralnej z betonu asfaltowego
- Odmulenie istniejących rowów
- Wykonanie pobocza z klinkera frakcji 0 – 31,5m

Zgłaszany obiekt zlokalizowany na obszarze Natura 2000 ?

tak nie

Zgłaszany obiekt lub teren wpisany do rejestru zabytków ?

tak nie

Decyzja o warunkach zabudowy i zagospodarowania terenu ?

tak nie

Przewidywany termin rozpoczęcia robót budowlanych **01.06.2018r.**

(nie wcześniej, niż w terminie 30 dni od dnia doręczenia zgłoszenia – podać dzień, miesiąc, rok)


2017-02-01


Wójt
dr Włodzisław Sadowski


(podpis inwestora lub osoby przez niego upoważnionej)

Do zgłoszenia dołączam: /dotyczy robót budowlanych nie wymagających pozwolenia na budowę/

- 1) Oświadczenie o posiadaniu prawa do dysponowania nieruchomością na cele budowlane,
- 2) Szkic sytuacyjny

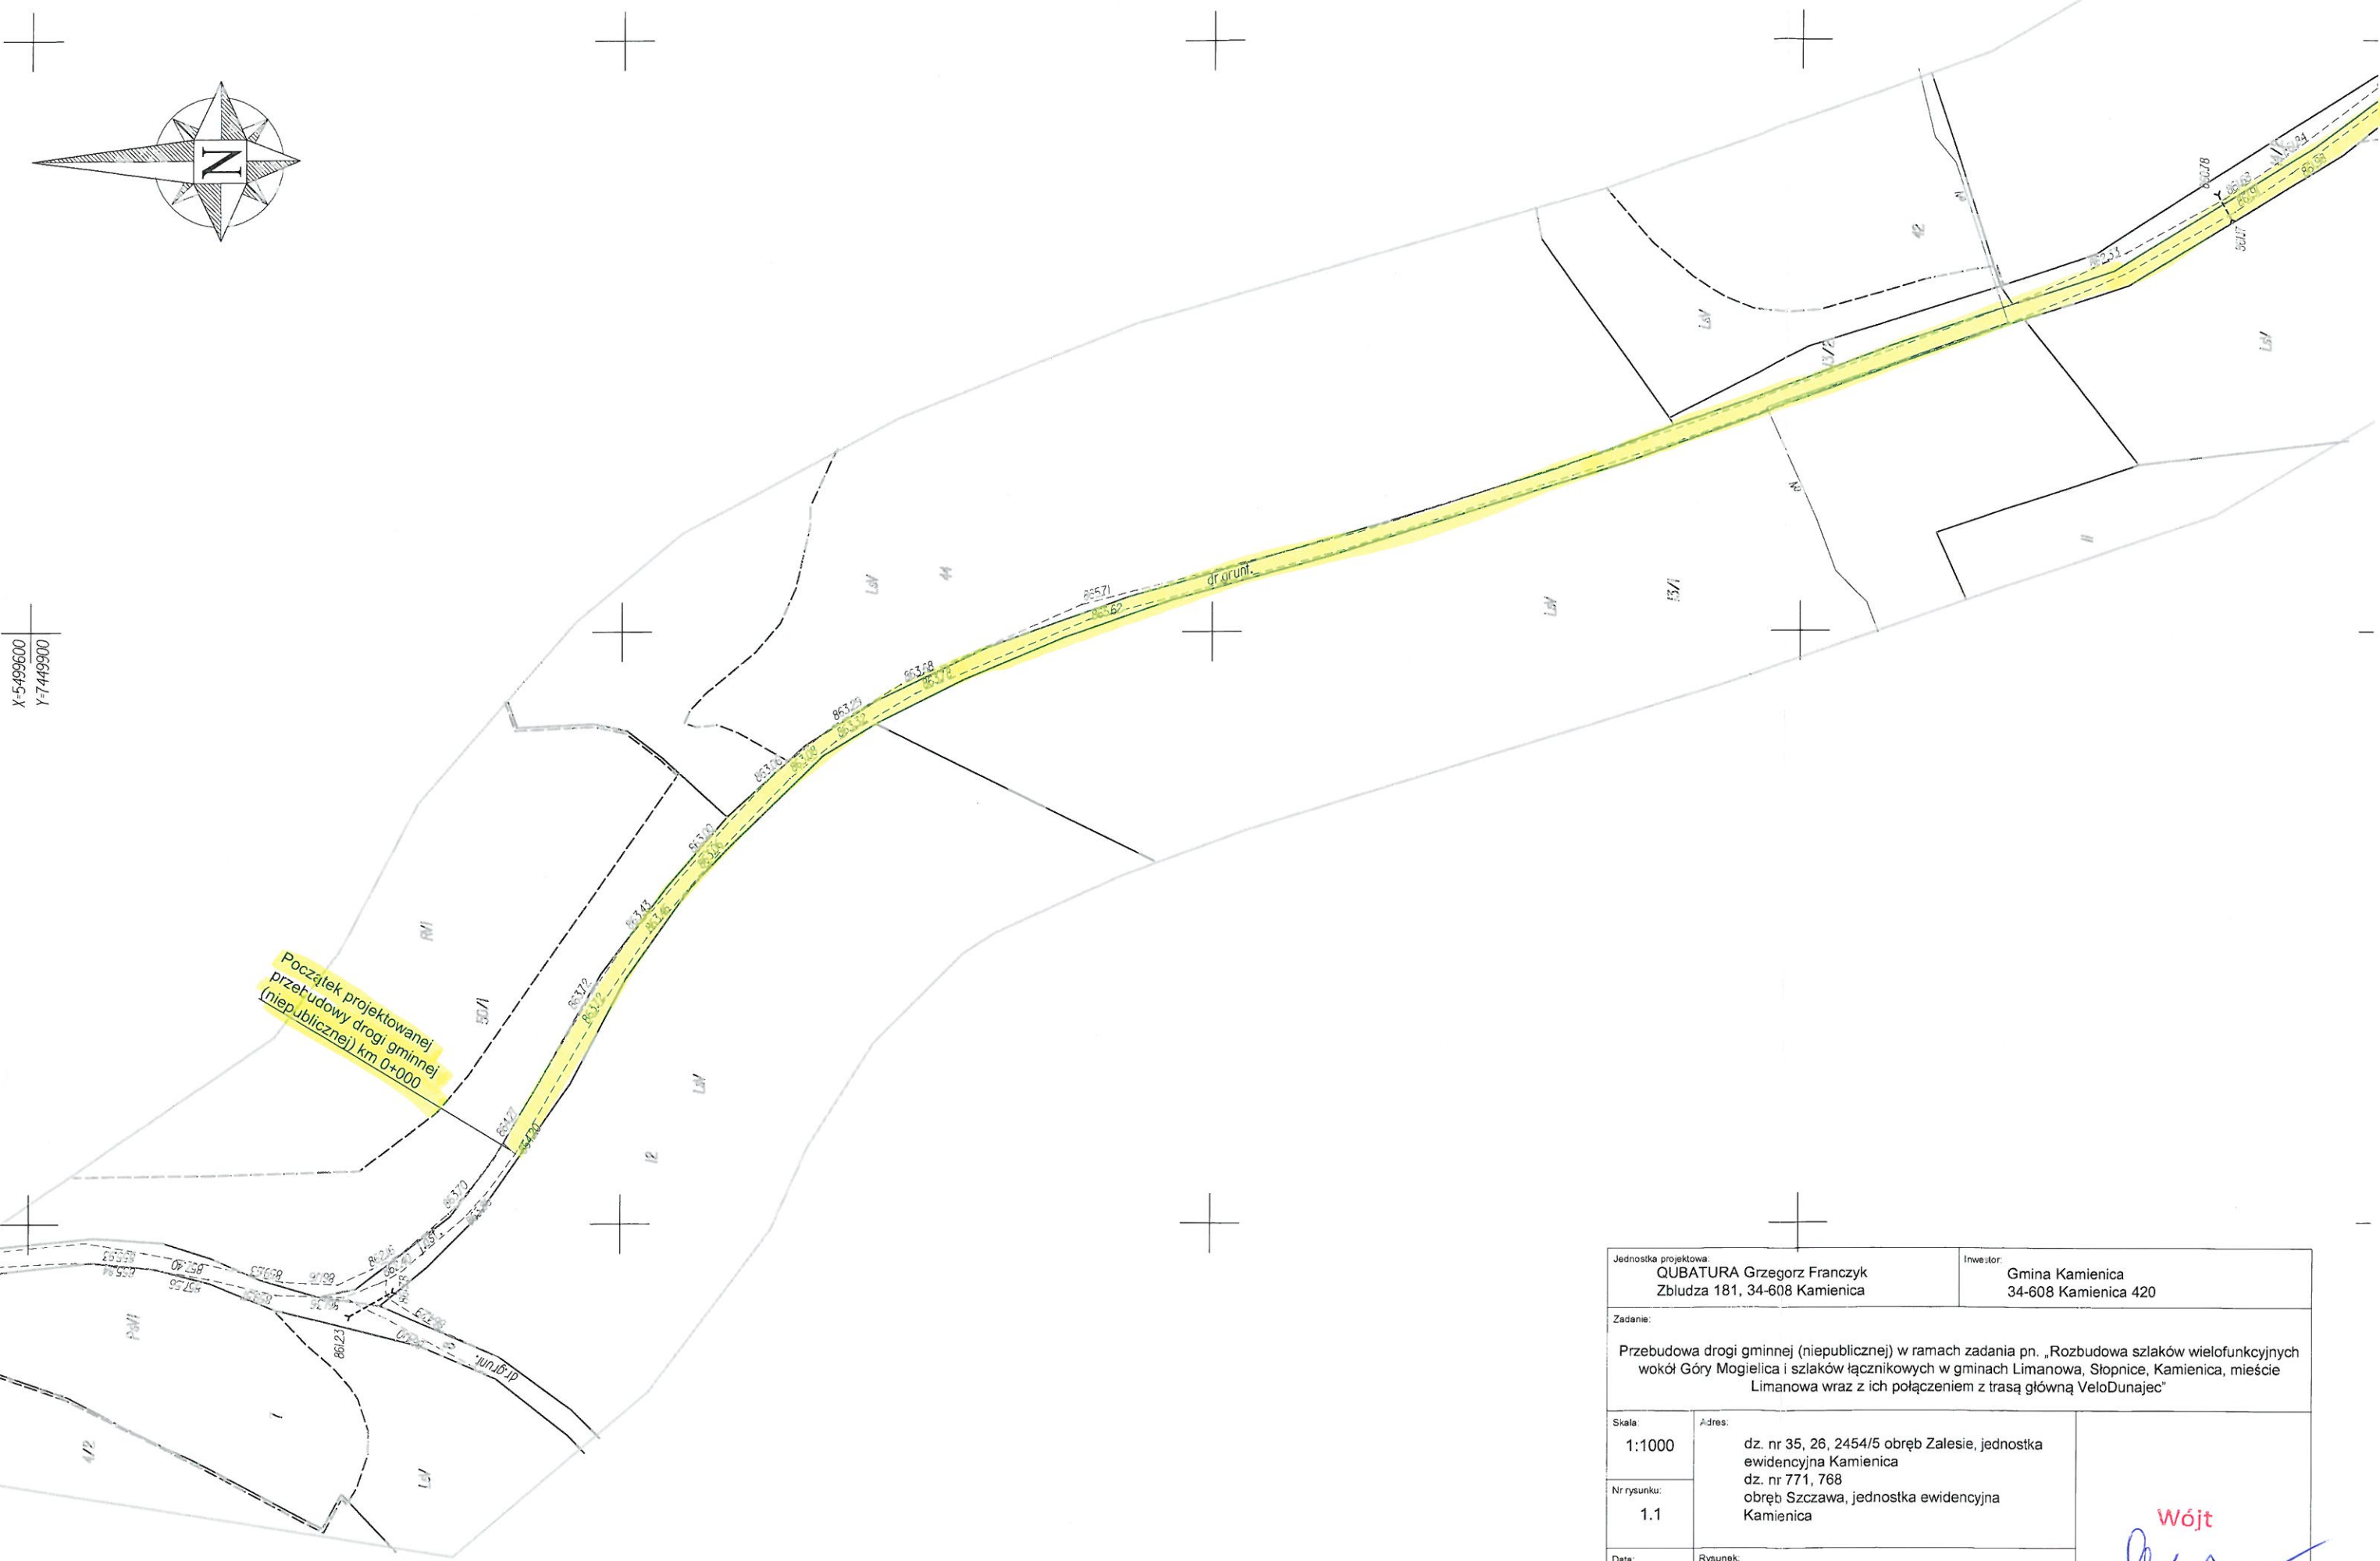


Jednostka projektowa QUBATURA Grzegorz Franczyk Zbłudza 181, 34-608 Kamienica		Inwestor: Gmina Kamienica 34-608 Kamienica 420
Zadanie: Przebudowa drogi gminnej (niepublicznej) w ramach zadania pn. „Rozbudowa szlaków wielofunkcyjnych wokół Góry Mogielica i szlaków łącznikowych w gminach Limanowa, Stopnice, Kamienica, miasteczko Limanowa wraz z ich połączeniem z trasą główną VeloDunajec”		
Skala 1:1000	Adres: dz. nr 35, 26, 2454/5 obręb Zalesie, jednostka ewidencyjna Kamienica dz. nr 771, 768 obręb Szczawa, jednostka ewidencyjna Kamienica	 Wójt <i>dr Wiesław Sadowski</i>
Nr rysunku: 1.1		
Data: I.2017	Rysunek: SZKIC SYTUACYJNY Branża: D r o g o w a	

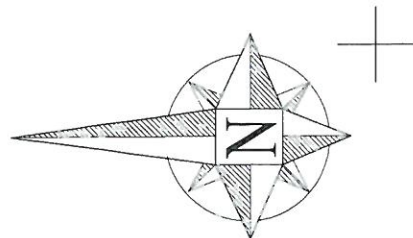


X=5499100
Y=7450200

Arkusz mapy: 7.II/5.14.04
Arkusz mapy: 7.II/5.14.09

Jednostka projektowa: QUBATURA Grzegorz Franczyk Zbudza 181, 34-608 Kamienica		Investor: Gmina Kamienica 34-608 Kamienica 420
Zadanie: Przebudowa drogi gminnej (niepublicznej) w ramach zadania pn. „Rozbudowa szlaków wielofunkcyjnych wokół Góry Mogielica i szlaków łącznikowych w gminach Limanowa, Słupnice, Kamienica, miasteczko Limanowa wraz z ich połączeniem z trasą główną VeloDunajec”		
Skala: 1:1000	Adres: dz. nr 35, 26, 2454/5 obręb Zalesie, jednostka ewidencyjna Kamienica dz. nr 771, 768 obręb Szczawa, jednostka ewidencyjna Kamienica	<div>Wójt</div> <div>dr Władysław Sadowski</div>
Nr rysunku: 1.2		
Data: I.2017	Rysunek: SZKIC SYTUACYJNY Branża: Drogo wa	

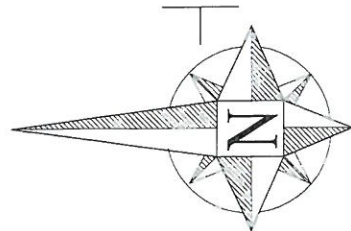


X=5499400
Y=7450400

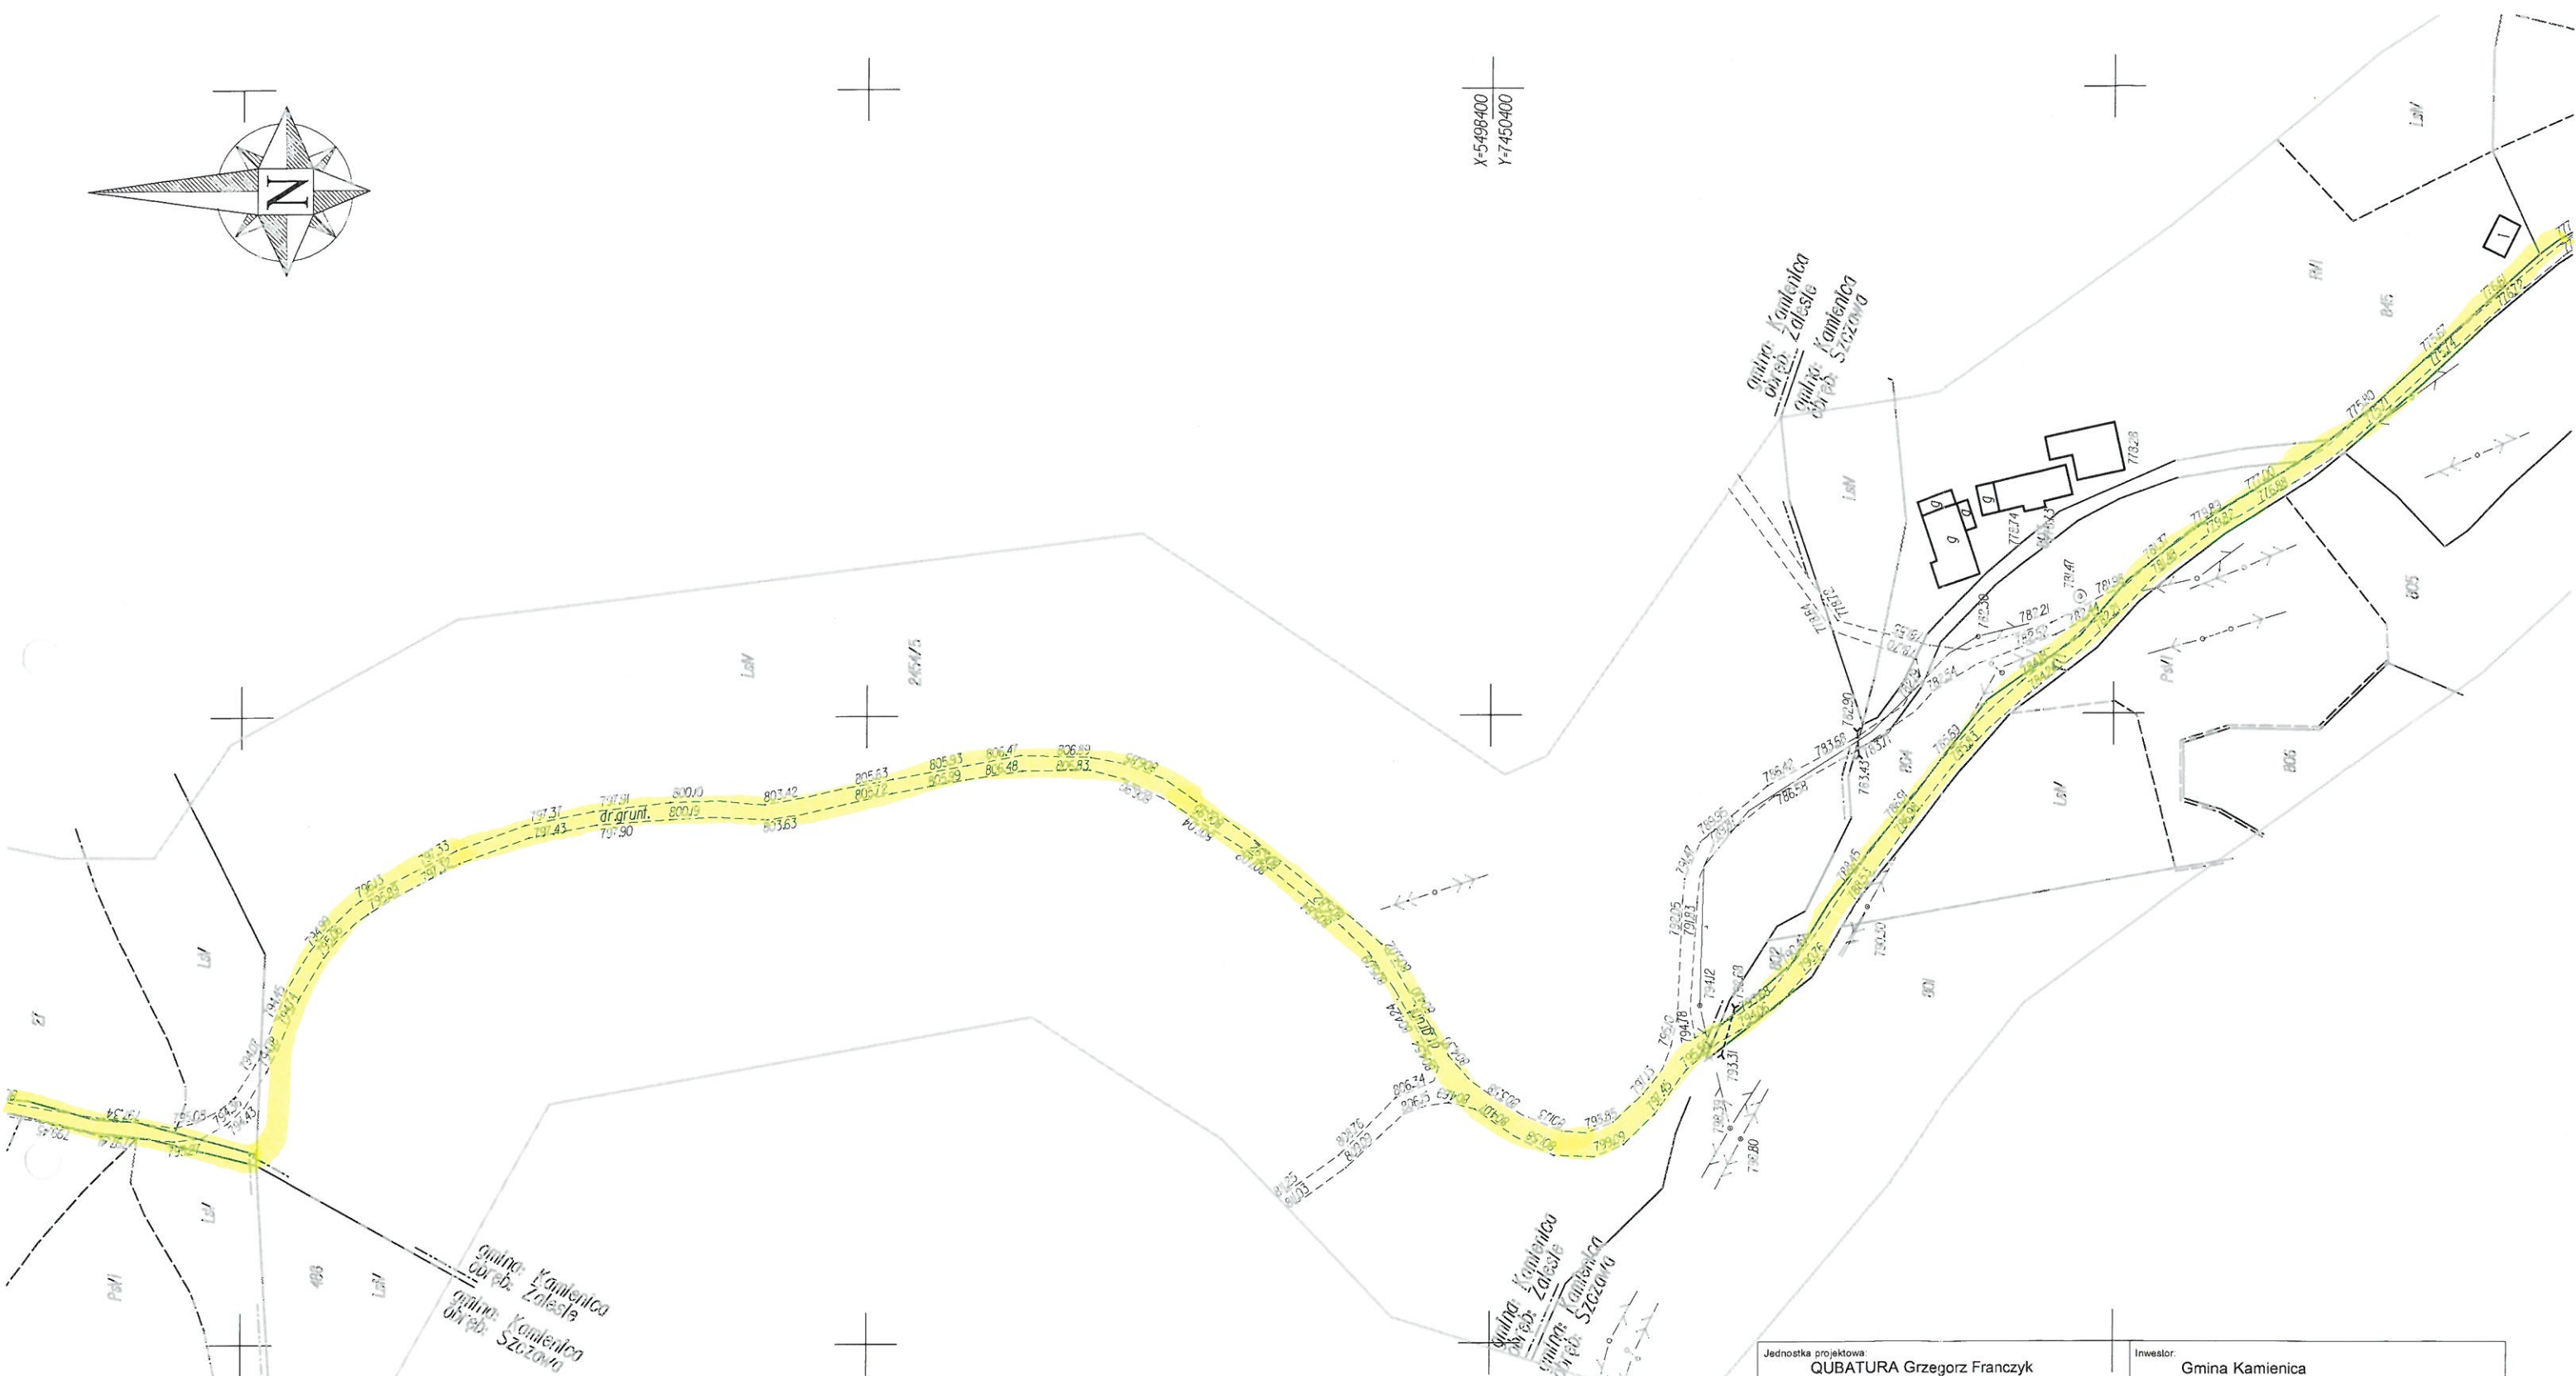

Jednostka projektowa: QUBATURA Grzegorz Franczyk Zbludza 181, 34-608 Kamienica		Inwestor: Gmina Kamienica 34-608 Kamienica 420
Zadanie: Przebudowa drogi gminnej (niepublicznej) w ramach zadania pn. „Rozbudowa szlaków wielofunkcyjnych wokół Góry Mogielica i szlaków łącznikowych w gminach Limanowa, Słupnice, Kamienica, miście Limanowa wraz z ich połączeniem z trasą główną VeloDunajec”		
Skala: 1:1000	Adres: dz. nr 35, 26, 2454/5 obręb Zalesie, jednostka ewidencyjna Kamienica dz. nr 771, 768 obwód Szczawa, jednostka ewidencyjna Kamienica	
Nr rysunku: 1.4	SZKIC SYTUACYJNY D r o g o w a	
Data: I.2017		


Wójt
dr Wiesław Sadowski

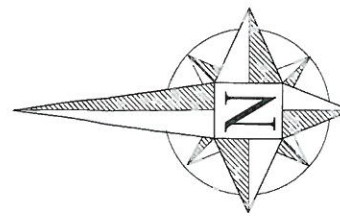



Arkusz mapy: 7.II.5.14.10
Arkusz mapy: 7.II.5.14.15

Arkusz mapy: 7.II.5.14.09
Arkusz mapy: 7.II.5.14.14

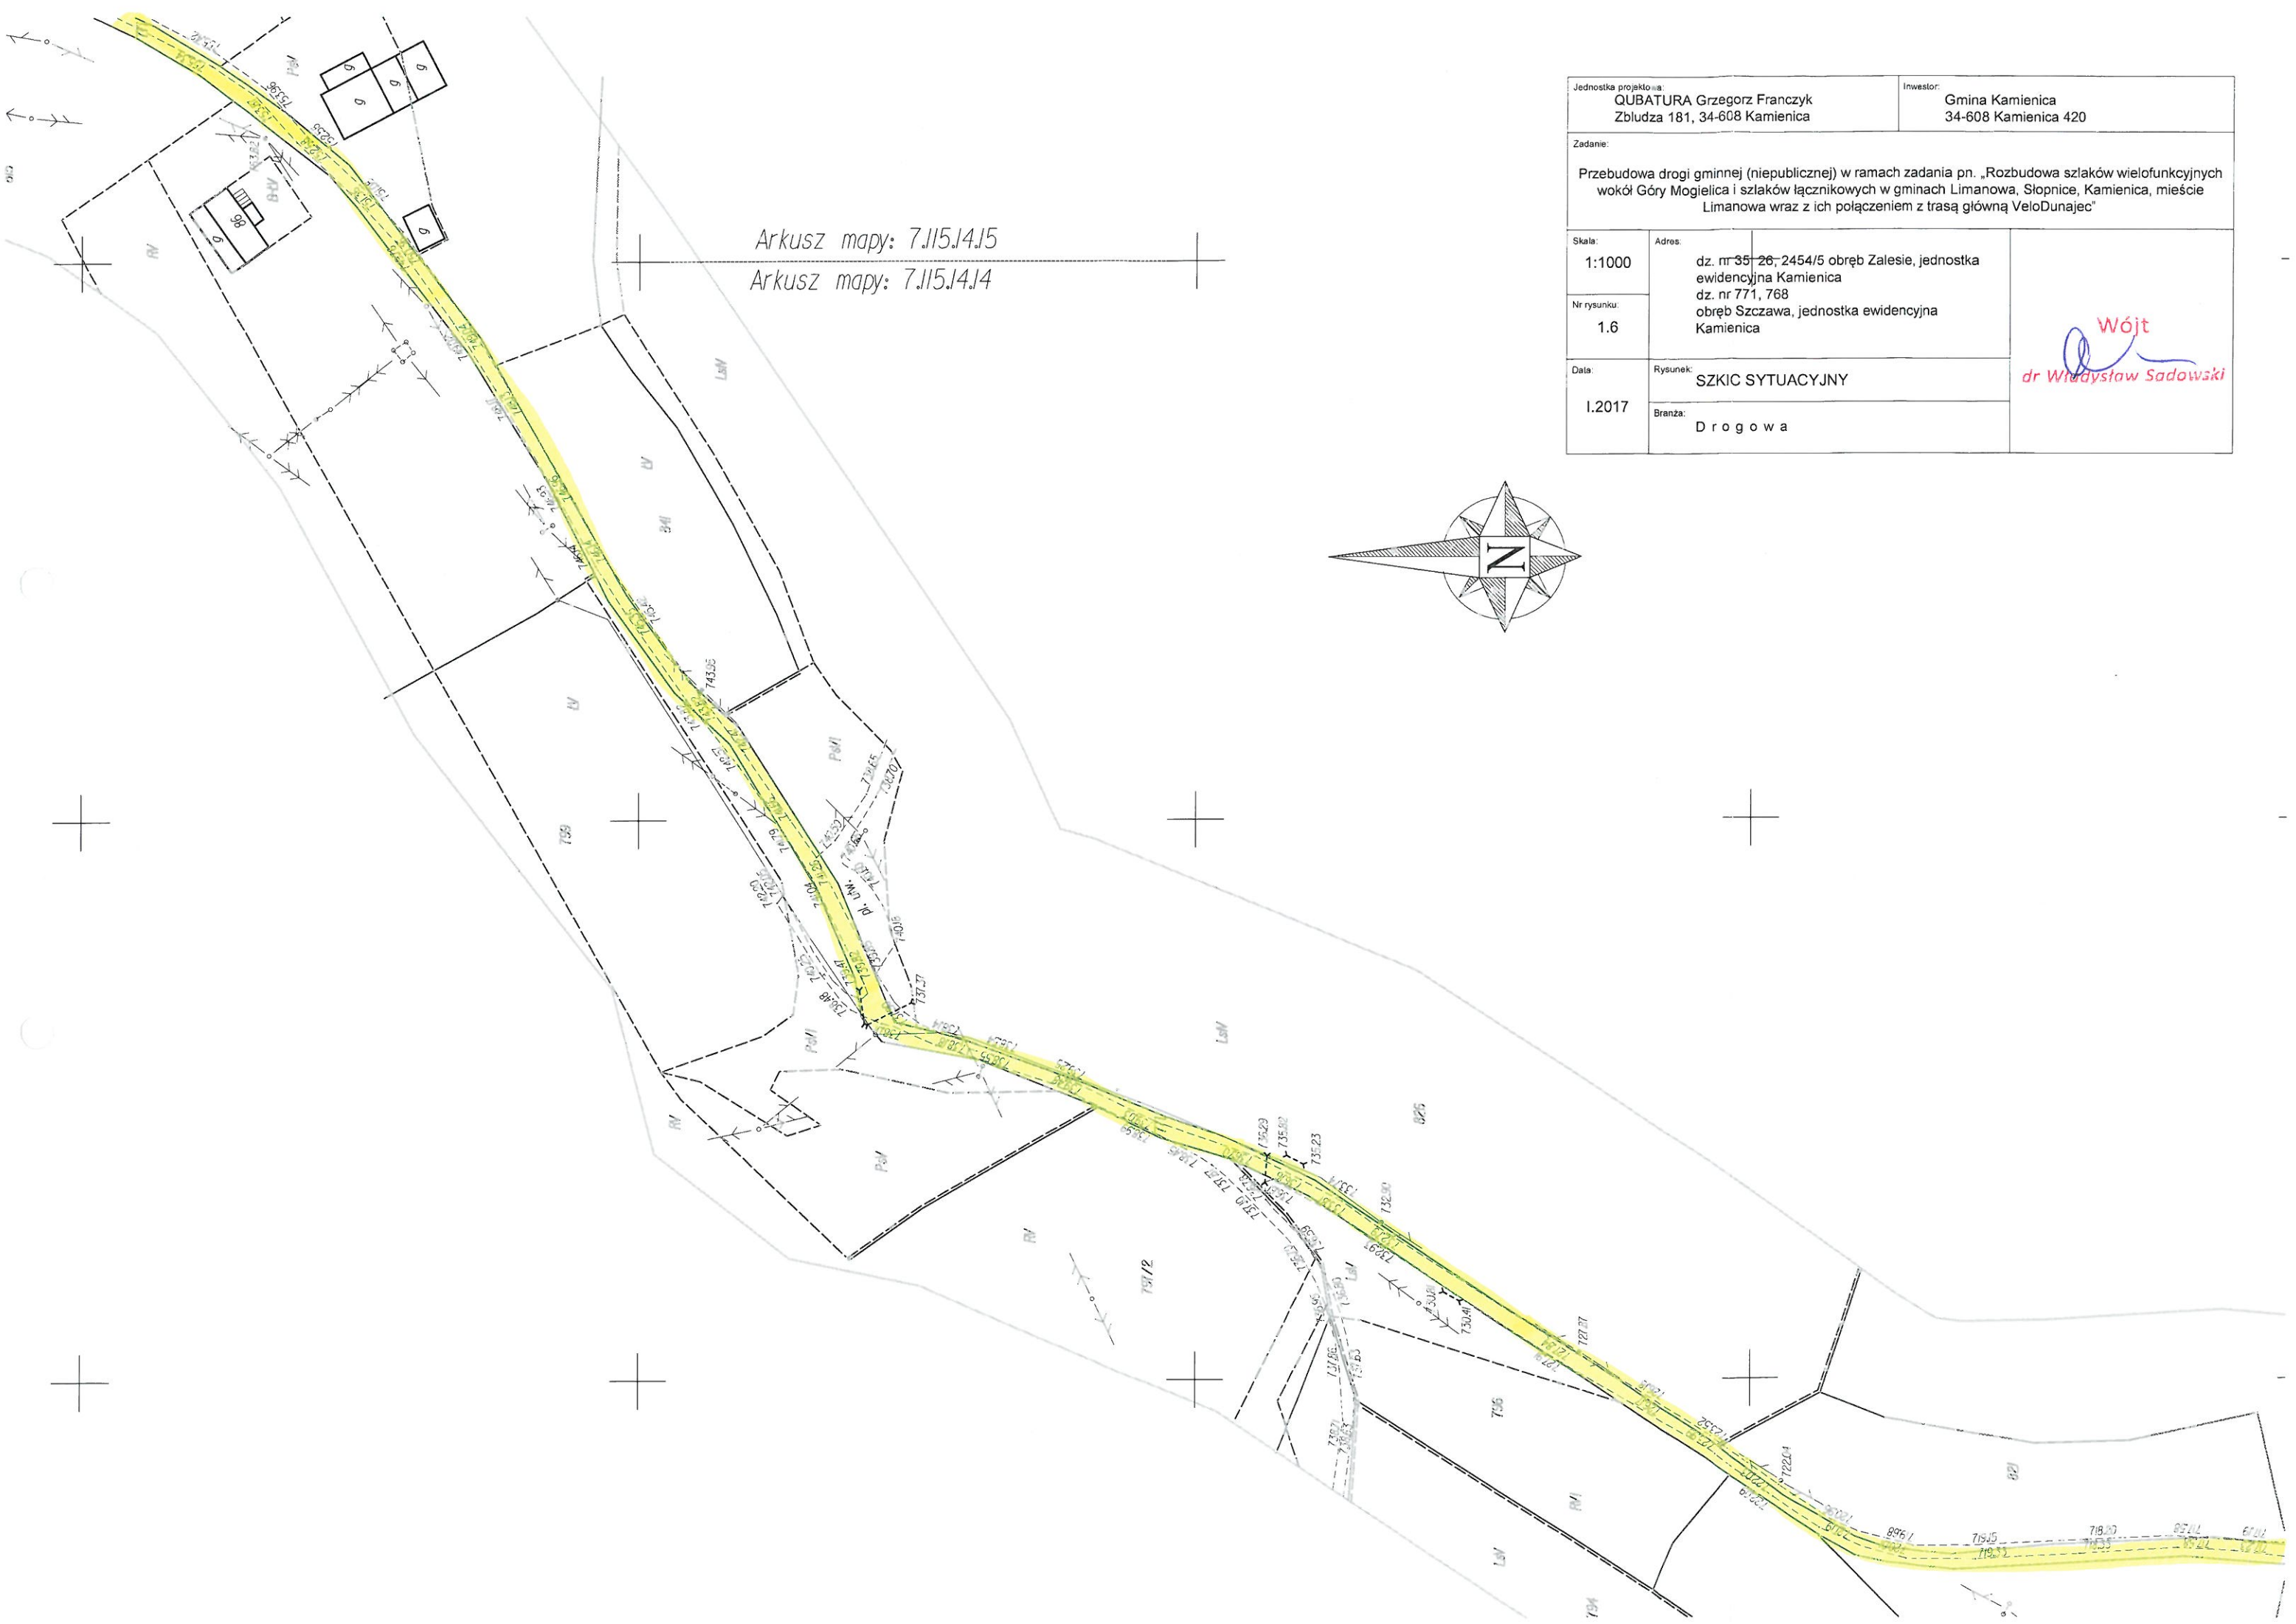
Jednostka projektowa: QUBATURA Grzegorz Franczyk Zbudza 181, 34-608 Kamienica		Inwestor: Gmina Kamienica 34-608 Kamienica 420
Zadanie: Przebudowa drogi gminnej (niepublicznej) w ramach zadania pn. „Rozbudowa szlaków wielofunkcyjnych wokół Góry Mogielica i szlaków łącznikowych w gminach Limanowa, Słupnice, Kamienica, miasteczko Limanowa wraz z ich połączeniem z trasą główną VeloDunajec”		
Skala: 1:1000	Adres: dz. nr 35, 26, 2454/5 obręb Zalesie, jednostka ewidencyjna Kamienica dz. nr 771, 768 obwód Szczawa, jednostka ewidencyjna Kamienica	 Wójt dr Włodzisław Sadowski
Nr rysunku: 1.5		
Data: I.2017	Rysunek: SZKIC SYTUACYJNY Branża: Drogo wa	




Jednostka projektowa: QUBATURA Grzegorz Franczyk Zbudza 181, 34-608 Kamienica		Investor: Gmina Kamienica 34-608 Kamienica 420
Zadanie: Przebudowa drogi gminnej (niepublicznej) w ramach zadania pn. „Rozbudowa szlaków wielofunkcyjnych wokół Góry Mogielica i szlaków łącznikowych w gminach Limanowa, Słupnice, Kamienica, miście Limanowa wraz z ich połączeniem z trasą główną VeloDunajec”		
Skala: 1:1000	Adres: dz. nr 35-26, 2454/5 obręb Zalesie, jednostka ewidencyjna Kamienica dz. nr 771, 768 obręb Szczawa, jednostka ewidencyjna Kamienica	 Wójt dr Włodysław Sadowski
Nr rysunku: 1.6	Rysunek: SZKIC SYTUACYJNY	
Data: 1.2017	Branża: D r o g o w a	

Wójt

dr Władysław Sadowski

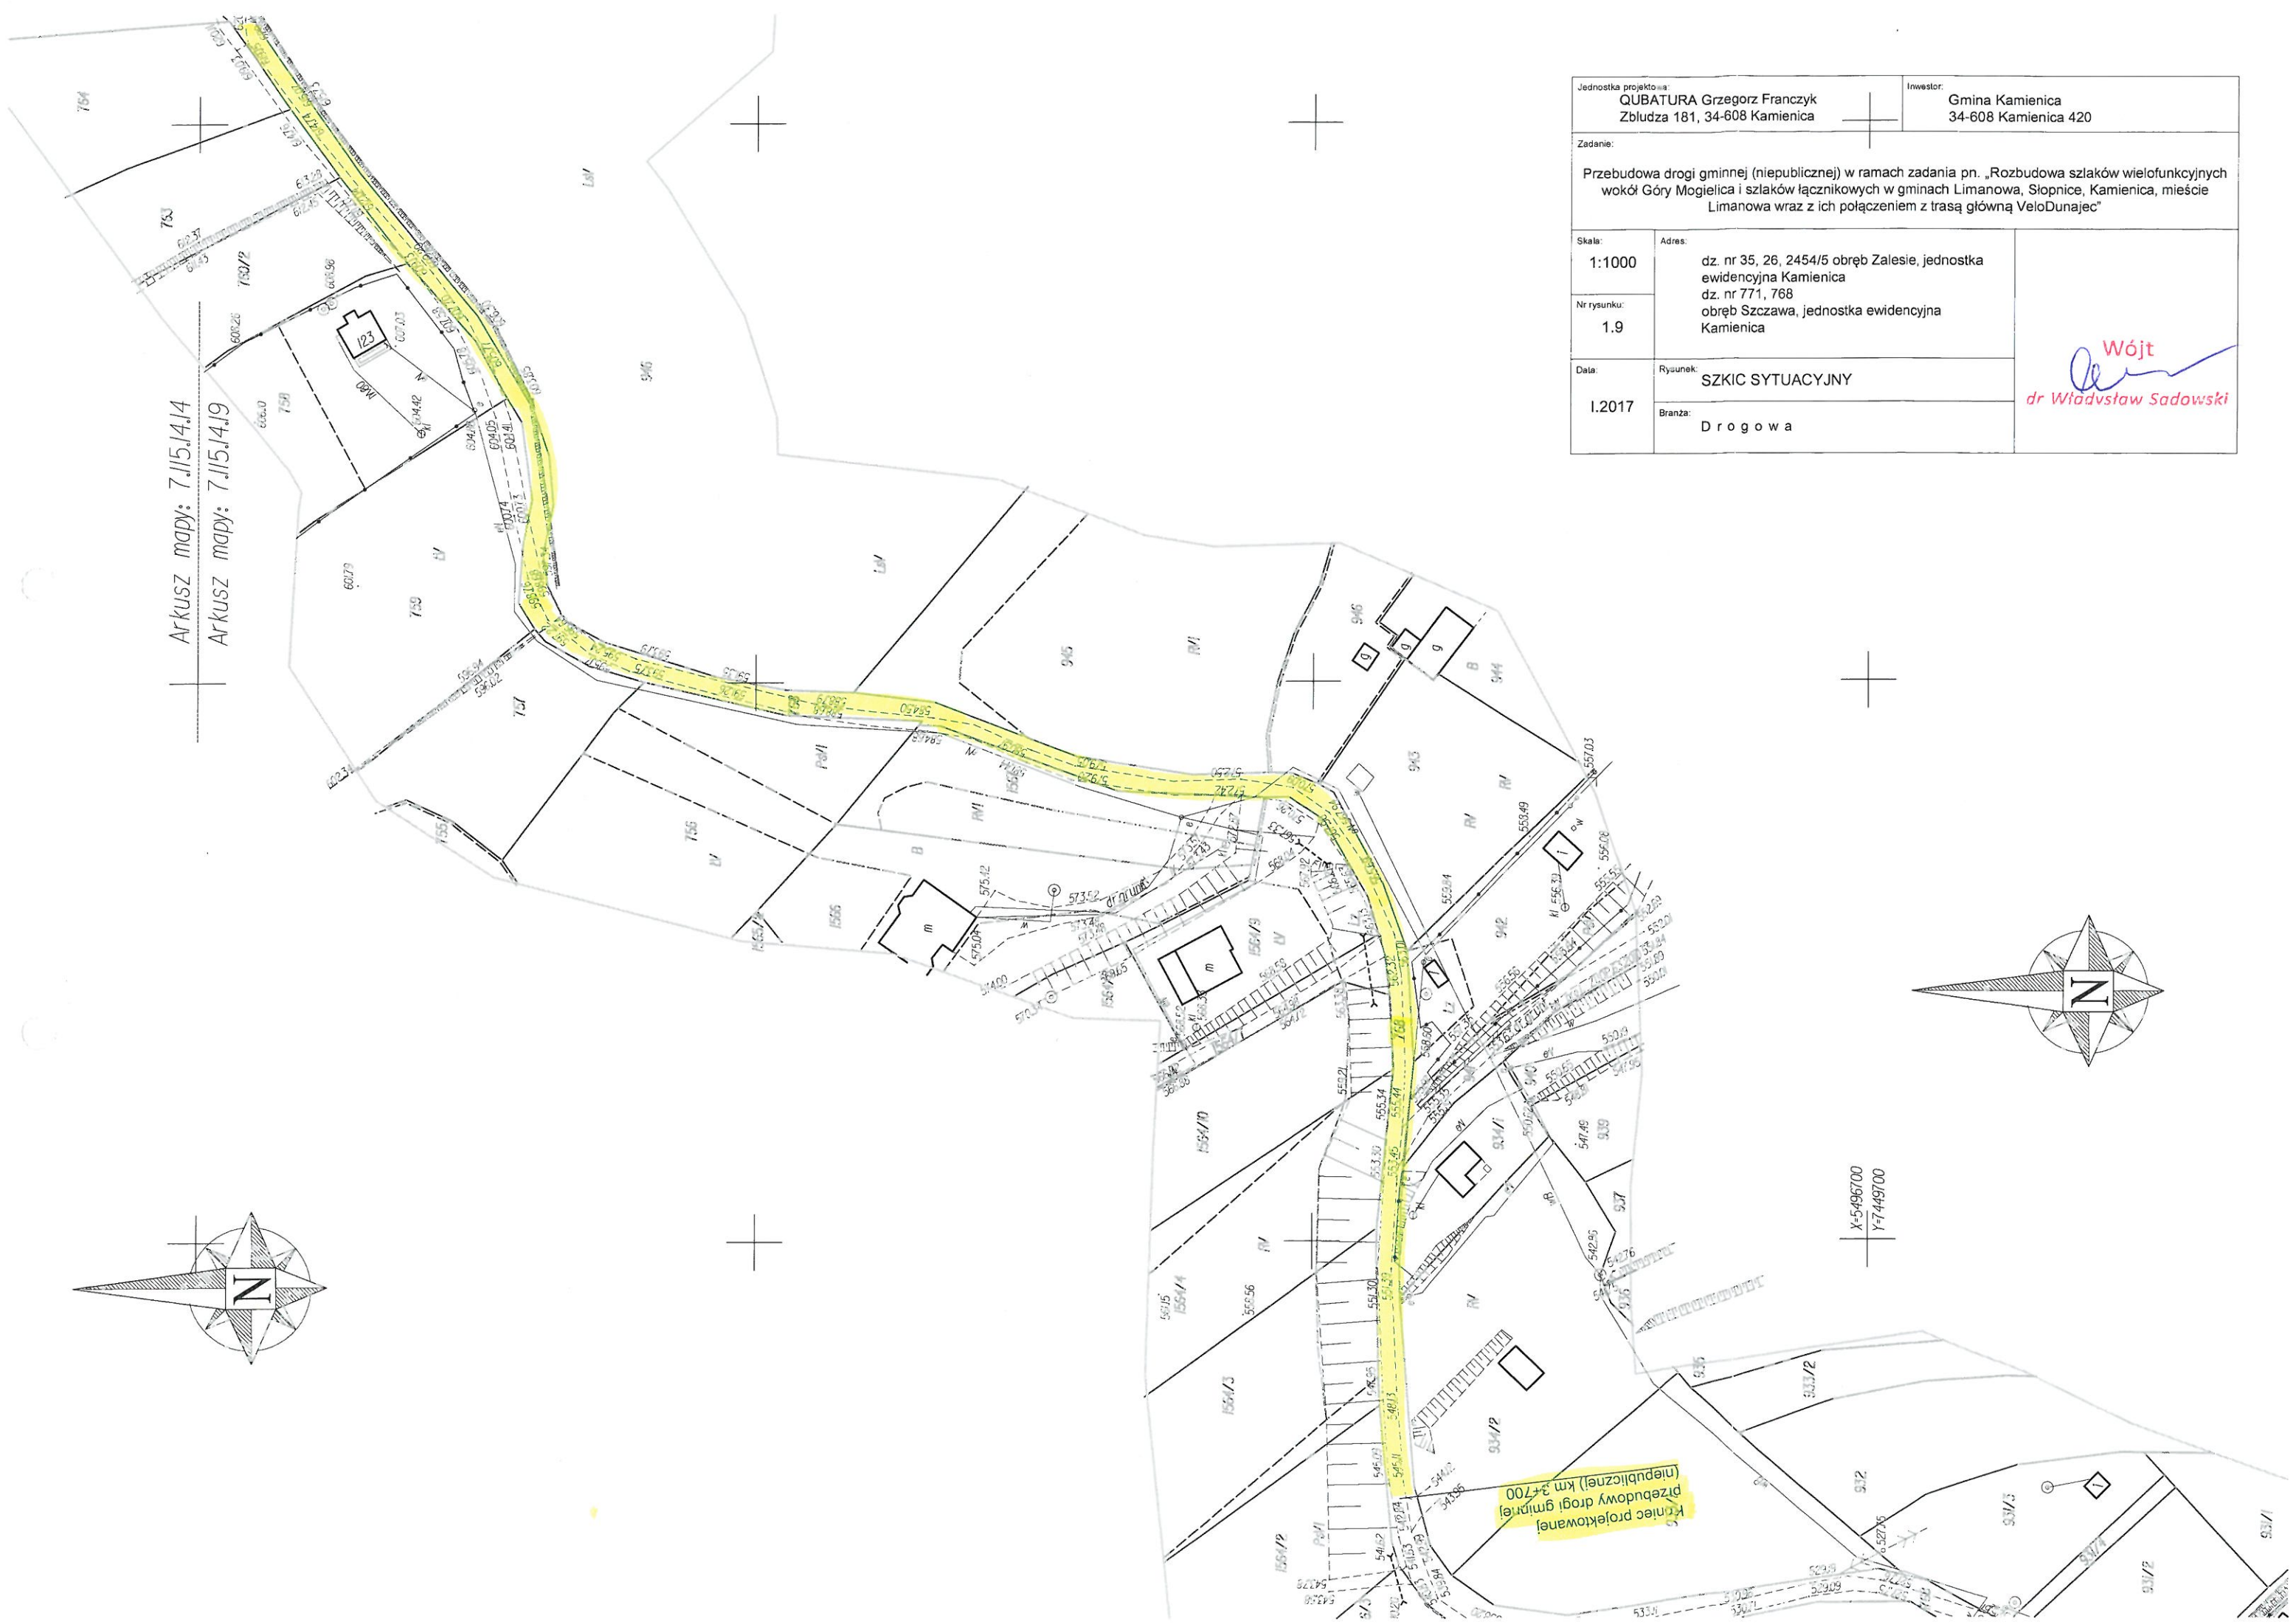



Arkusz mapy: 7.II.5.14.14
Arkusz mapy: 7.II.5.14.19

Jednostka projektowa: QUBATURA Grzegorz Franczyk Zbludza 181, 34-608 Kamienica		Investor: Gmina Kamienica 34-608 Kamienica 420
Zadanie: Przebudowa drogi gminnej (niepublicznej) w ramach zadania pn. „Rozbudowa szlaków wielofunkcyjnych wokół Góry Mogielica i szlaków łącznikowych w gminach Limanowa, Słopnice, Kamienica, mieście Limanowa wraz z ich połączeniem z trasą główną VeloDunajec”		
Skala: 1:1000	Adres: dz. nr 35, 26, 2454/5 obręb Zalesie, jednostka ewidencyjna Kamienica dz. nr 771, 768 obrub Szczawa, jednostka ewidencyjna Kamienica	
Nr rysunku: 1.9		
Data: 1.2017	Rysunek: SZKIC SYTUACYJNY	 dr Włodzisław Sadowski
	Branża: D r o g o w a	