

PROJEKT WYKONAWCZY

PARK REKREACYJNO-WYPOCZYNKOWY W KAMIENICY

JEDNOSTKA EWIDENCYJA
OBRĘB
DZIAŁKA

KAMIENICA
KAMIENICA
NR EW. 2180, 2181, 2182

INWESTOR:

Gmina Kamienica
Kamienica 420
34-608 Kamienica

J E D N O S T K A P R O J E K T O W A : F.U. GEODEZ 34-608 Kamienica 282

mgr inż. Stanisław Szewczyk
upr. nr 106-505196/1-1, str. 2
Rozp. Proj. 106-505196/1-1-002
ul. Fabryczna 10, 34-608 Kamienica
33-300 Nowy Sącz

OPRACOWAŁ :

asystent proj. mgr inż. Michał Zając

Kamienica, czerwiec 2016

1SPIS ZAWARTOŚCI OPRACOWANIA

1SPIS ZAWARTOŚCI OPRACOWANIA.....	2
IA OPIS TECHNICZNY ZAGOSPODAROWANIA.....	3
1 Przedmiot inwestycji.....	3
2 Istniejący stan zagospodarowania terenu.....	3
3 Projektowane zagospodarowanie terenu.....	3
4 Informacja o obszarze oddziaływania.....	3
5 Zestawienie powierzchni poszczególnych części zagospodarowania działki budowlanej..	4
6 Informacja czy działka jest wpisana do rejestru zabytków.....	4
7 Wpływ eksploatacji górniczej.....	4
8 Informacja o ochronie środowiska oraz higieny i zdrowia.....	4
9 Uwagi końcowe.....	4
IB OPIS TECHNICZNY	5
1 Cel i zakres opracowania.....	5
1.1 Cel opracowania	5
1.2 Zakres opracowania.....	5
2 Podstawa opracowania.....	5
3 Lokalizacja	5
4 Stan istniejący.....	6
4.1 Podstawowe dane liczbowe	6
4.2 Istniejący stan zagospodarowania terenu	6
4.3 Uzbrojenie terenu	6
5 Rozwiązania projektowe	6
5.1 Ukształtowanie terenu	6
5.2 Uzbrojenie terenu	6
5.3 Komunikacja kołowa i piesza.....	6
5.4 Utwardzone części gruntu	7
5.5 Miejsca postojowe.....	7
5.6 Elementy rekreacji codziennej.....	7
5.7 Altana	8
5.8 Kładki dla pieszych	8
5.9 Ławki.....	8
5.10 Kosze na śmieci	9
5.11 Ławostoły	9
5.12 Tablice informacyjne	9
5.12.1 Tablice informacyjne stałe.....	9
5.12.2 Tablice informacyjne obrotowe.....	10
5.13 Tereny zielone	10
IC CZĘŚĆ GRAFICZNA.....	11

Załączniki:

1. Zaświadczenia oraz izby projektanta

IA**OPIS TECHNICZNY ZAGOSPODAROWANIA****1 Przedmiot inwestycji.**

Przedmiotem opracowania dokumentacji jest budowa parku rekreacyjno-wypoczynkowego na dz. ew. nr 2180, 2181 i 2182 w miejscowości Kamienica, polegająca na dostosowaniu terenu dla potrzeb rekreacji i wypoczynku oraz wyposażeniu go w odpowiednie urządzenia oraz obiekty małej architektury.

2 Istniejący stan zagospodarowania terenu.

Działki ew. nr 2180, 2181, 2182 zlokalizowane są w miejscowości Kamienica przy drodze gminnej oraz przy drodze wojewódzkiej relacji Limanowa – Kamienica. Działki 2180, 2181, 2182 znajdują się w obszarze oznaczonym w MPZP jako ZP/kz – tereny zieleni parkowej w strefie otuliny konserwatorskiej. Przez działki przebiega napowietrzna linia elektroenergetyczna niskiego napięcia oraz sieć kanalizacji sanitarnej.

3 Projektowane zagospodarowanie terenu.

Projektuje się urządzenia związane z rekreacją i wypoczynkiem tj. obiekty małej architektury: 18 ławek parkowych, 13 koszy na śmieci, 2 przyrządy do ćwiczeń, 2 ławostoły, 2 tablice informacyjne stałe, 5 tablic informacyjnych obrotowych. Ponadto przewidziano 2 altanki, 2 kładki dla pieszych nad istniejącym rowem kanalizacji deszczowej, 10 miejsc postojowych. Szczegółowe usytuowanie projektowanych obiektów, układ komunikacji wewnętrznej oraz rozmieszczenie elementów zieleni pokazano na rysunku nr 1.1 – Projekt zagospodarowania terenu, który stanowi integralną część niniejszego projektu.

4 Informacja o obszarze oddziaływania

Obszar oddziaływania obejmuje działki inwestora

Nr ewidencyjny działki	Podstawa formalno- prawna włączenia do obszaru objętego oddziaływaniem	Uwagi
2180	prorowadzenie robót budowlanych	działka objęta wnioskiem
2181	prorowadzenie robót budowlanych	działka objęta wnioskiem
2182	prorowadzenie robót budowlanych	działka objęta wnioskiem

Z przeprowadzonej analizy obszaru oddziaływania wynika, iż nie wykracza on poza granicę działek inwestora.

5 Zestawienie powierzchni poszczególnych części zagospodarowania działki budowlanej.

Lp.	Projektowane przeznaczenie i funkcje użytkowe terenu	Powierzchnia	Dział
		[m ²]	[%]
1	Powierzchnia terenu A-B-C-D-E-F-G-H-I-J-K	3879,16	100,0
2	Powierzchnia zabudowy altanek	36,53	0,9
3	Pow. proj. utwardzeń pod urządzenia	36,62	0,9
4	Pow. zabudowy planowanych. dojazd i dojazdów + miejsc post.	1291,37	33,4
5	Powierzchnia czynna biologicznie	2514,64	64,8
6	Razem	3879,16	100,0
7	Powierzchnia do wyłączenia	1364,52	35,2

6 Informacja czy działka jest wpisana do rejestru zabytków.

Działki ew. nr 2180, 2181, 2182 nie są wpisane do rejestru zabytków, lecz podlegają ochronie przez Wojewódzkiego Konserwatora Zabytków w Krakowie na podstawie ustaleń miejscowego planu zagospodarowania przestrzennego Gminy Kamienica jako tereny zieleni parkowej w strefie otuliny konserwatorskiej – ZP/kz.

7 Wpływ eksploatacji górniczej.

Działki ew. nr 2180, 2181, 2182 nie znajdują się w granicy terenów górniczych.

8 Informacja o ochronie środowiska oraz higieny i zdrowia.

Projektowane zagospodarowanie terenu nie wpłynie negatywnie na środowisko przyrodnicze i nie pogorszy jego stanu. Działki, na których projektowana jest inwestycja położone są poza wyznaczonym obszarem Natura 2000. Projektowana inwestycja nie oddziałuje potencjalnie znacząco na środowisko w myśl rozporządzenia w sprawie przedsięwzięć mogących znacząco oddziaływać na środowisko. Planowane prace nie wykazują zagrożeń dla obszaru Natura 2000. Ponadto inwestycja nie jest ujęta w wykazie inwestycji negatywnie wpływających na stan środowiska.

Higiena i zdrowie użytkowników – wymagania higieniczno-sanitarne w parku – zgodnie z instrukcją użytkowania wyposażenia. Dla przyrządów do ćwiczeń wyznaczono obszar bezpiecznego użytkowania wskazany na projekcie zagospodarowania. Nie przewiduje się zagrożeń dla higieny zdrowia użytkowników projektowanego parku, z uwagi na zapewnienie warunków użytkowych zgodnych z jego przeznaczeniem.

9 Uwagi końcowe.

Szczegółowe usytuowanie projektowanych elementów oraz układ komunikacji wewnętrznej pokazano na rysunku: Projekt zagospodarowania terenu i infrastruktury, (część graficzna, rys. nr 1.1)

OPRACOWAŁ:

mgr inż. **Michał Zając**

PROJEKTANT:

mgr inż. Stanisław Szewczyk
ul. Fajry 3, 34-608 Kamienica
33-360 Olkusz
33-360 Olkusz

IB**OPIS TECHNICZNY****1 Cel i zakres opracowania****1.1 Cel opracowania**

Celem niniejszego opracowania jest:

- projekt wykonawczy „Parku rekreacyjno- wypoczynkowego” w miejscowości Kamienica na dz. ew. nr 2180, 2181, 2182.

1.2 Zakres opracowania

Zakres opracowania obejmuje:

- budowę „Parku rekreacyjno-wypoczynkowego” w miejscowości Kamienica na dz. ew. nr 2180, 2181, 2182,
- uporządkowanie istniejącego stanu zagospodarowania terenu,
- utwardzenie części gruntu, ścieżki spacerowe
- utwardzenie podłoża w miejscu usytuowania obiektów małej architektury w tym elementów rekreacji codziennej,
- usytuowanie ławek, koszy na śmieci wzdłuż projektowanych ścieżek,
- usytuowanie tablic informacyjnych stałych i obrotowych,
- usytuowanie ławostolów,
- ustawienie altanek z ławkami i stołem,
- ustawienie kładek dla pieszych,
- wykonanie miejsc postojowych.

2 Podstawa opracowania

- mapa sytuacyjno-wysokościowa w skali 1:500,
- wizja lokalna w terenie,
- wypis z Miejscowego Planu Zagospodarowania Przestrzennego,
- uzgodnienia i decyzje,
- wytyczne inwestora,
- aktualne przepisy i normy.

3 Lokalizacja

Projektowany „Park rekreacyjno-wypoczynkowy” usytuowany jest w miejscowości Kamienica (gmina Kamienica, powiat limanowski, woj. małopolskie), w rejonie drogi powiatowej Limanowa – Kamienica w pobliżu Dworku Gorce i rzeki Kamienica.

Inwestycja będzie realizowana na działkach o numerach ewidencyjnych: 2180, 2181, 2182 w obrębie Kamienica, gmina Kamienica.

4 Stan istniejący

4.1 Podstawowe dane liczbowe

Powierzchnia terenu objętego opracowaniem: 0,388 ha (dz. ew. nr 2180, 2182, 2181 częściowo)

4.2 Istniejący stan zagospodarowania terenu

Obszar inwestycji jest w chwili obecnej terenem niezagospodarowanym (w przeważającej części zadrzewiony i porośnięty trawą).

Przez dz. ew. 2180 w stronę rzeki Kamienica przebiega rów odwadniający.

W bezpośredniej bliskości zlokalizowana jest droga powiatowa Limanowa - Kamienica.

4.3Uzbrojenie terenu

Przez działki przebiega napowietrzna linia elektroenergetyczna niskiego napięcia oraz sieć kanalizacji sanitarnej.

5 Rozwiązania projektowe

5.1 Ukształtowanie terenu

Istniejące ukształtowanie terenu pozostanie bez istotnych zmian. Należy nieznacznie zniwelować teren pod ścieżki, place pod elementy małej architektury i altanki. Lokalizując elementy wzięto pod uwagę jak najmniejszą ingerencję w istniejące ukształtowanie terenu.

5.2 Uzbrojenie terenu

Nie przewiduje się uzbrojenia terenu.

5.3Komunikacja kołowa i piesza

Dla użytkowników parku przewiduje się wjazd pojazdami od strony drogi gminnej (dz. ew. 2183) na projektowany parking usytuowany na działce ew. 2182. Przewiduje się jedno wejście do parku bezpośrednio z miejsca postojowego oraz jedno bezpośrednio z drogi gminnej (dz. ew. nr 2183). Dojścia do obiektów małej architektury za pomocą utwardzonych części gruntu w postaci ścieżek.



5.4 Utwardzone części gruntu

Utwardzone części gruntu ścieżki o szerokości 2m dla obiektów rekreacyjnych utwardzenia o zmiennej powierzchni w zależności od gabarytów urządzenia. Utwardzenie wykonane z kamienia łamanego. Ścieżki wydzielone obrzeżami kamiennymi 6x20cm.

Konstrukcja (wg rys. 2):

- kamień łamany 16-32mm
- geosiatka
- geowłóknina
- grunt rodzimy wymieszany z pospółką

5.5 Miejsca postojowe

Przewiduje się 10 miejsc postojowych usytuowanych przy drodze gminnej, miejsca postojowe o wymiarach 2,5x5m. Nawierzchnia miejsc postojowych:

8cm – warstwa ścieralna z kamienia łupanego

3cm – podsypka piaskowo-cementowa

15cm – podbudowa zasadnicza z tłucznia kamiennego z zaklinowaniem

25cm – podbudowa pomocnicza żwirowa


Miejsca postojowe oddzielone od ścieżek krawężnikiem na leżąco.

5.6 Elementy rekreacji codziennej

Przewiduje się że w parku będą elementy rekreacji codziennej w postaci urządzeń do ćwiczenia na świeżym powietrzu.


- Wciąg Górny i Wyciskanie Siedząc szt 1

Zwiększenie siły mięśni piersiowych, barków i ramion
Poniżej przykładowy rysunek

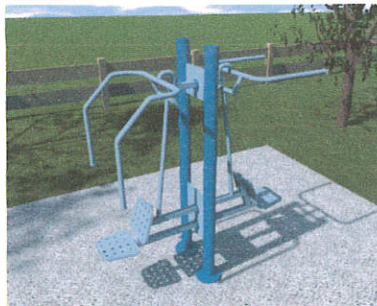

- Orbitrek szt 1

Delikatny dla stawów trening mięśni nóg i bioder. Dodatkowo trening mięśni pasa barkowego i ramion. Wpływa pozytywnie na spalanie tkanki tłuszczowej.
Poniżej przykładowy rysunek

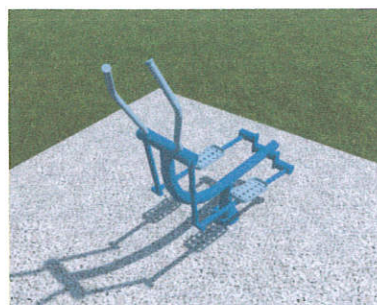

5.7 Altana

Altana projektowana jako konstrukcja z gotowych elementów składanych w miejscu usytuowania obiektu. Bryła obiektu o rzucie sześciokąta foremnego o średnicy 6m (w osiach słupów 5,84m). Składa się z sześciu słupów z bali drewnianych o średnicy 16cm. Na słupach oparty jest dach o konstrukcji krokwiowej. Pokrycie dachu gontem. Altana wykonana z drewna iglastego np. sosnowego zaimpregnowanego i pomalowanego preparatami koloryzującymi. Usytuowana na utwardzonym gruncie w postaci kostki brukowej.



5.8 Kładki dla pieszych

Kładka projektowana jako konstrukcja z gotowych elementów składanych w miejscu usytuowania obiektu. Wykonana z krawędziaków i desek z drewna iglastego np. sosnowego zaimpregnowanego i pomalowanego preparatami koloryzującymi. Usytuowana na utwardzonym gruncie.



5.9 Ławki

Nogi ławek żeliwne, pomalowane preparatem ochronnym. Wypełnienie w postaci łąt drewnianych polerowanych i frezowanych. Malowane lakierobejcą.



5.10 Kosze na śmieci

Kosze drewniane, okrągłe. Zaimpregnowane i pomalowane preparatem koloryzującym.

5.11 Ławostoly

Przewiduje się 2 sztuki

Przewidziano gotowe elementy drewniane w postaci dwóch ław ze stołem wykonanych z krawędziaków i łat drewnianych.



5.12 Tablice informacyjne

5.12.1 Tablice informacyjne stałe

Przewidziano 2 sztuki.

Tablica jako gotowa z elementów drewnianych.




Treść tablic należy uzgodnić z zamawiającym.

5.12.2 Tablice informacyjne obrotowe

Przewidziano 5 sztuk.

Tablice (tzw. „światowidy”) jako gotowe z elementów drewnianych z możliwością obracania widoków z informacjami.

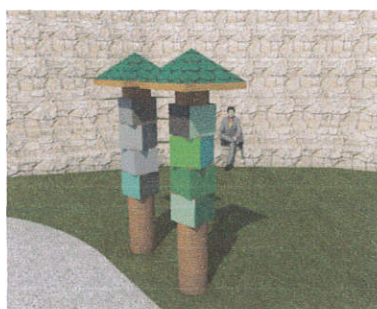

Treść każdej z tablic należy uzgodnić z zamawiającym.

5.13 Tereny zielone

Na terenie inwestycji nie jest planowane uzupełnienie nasadzeń.

Po niwelacji terenu pod park przewiduje się nasianie trawy.


mgr inż. Mariusz Szewczyk
ul. ... 10 ... 33-600 ...
33-600 ...

IC

CZĘŚĆ GRAFICZNA

Spis rysunków

nr str	Nazwa rysunku	skala	nr rys
16	Projekt zagospodarowania terenu	1:500	1
17	Przekrój ścieżek spacerowych	1:20	2
18	Przekrój miejsca postojowe	1:20	3

Służebności brak

----- wkreślona opinia ZUDP
----- linia rozgraniczająca MPZP

MAPA DO CELÓW PROJEKTOWYCH
Skala 1:500

FIRMA USŁUGOWA

Geodez

34-608 Kamienica 282

tel./fax 18 33 40 920 www.geodez.com

NIP 737-100-88-96 REG. 490008476

Województwo: małopolskie

Powiat: limanowski

Gmina: Kamienica

Obręb: Kamienica

Dz. ew.: 2180, 2182

Układ odn.: 2000, Kronsztadt 86

Sekcja 2000: 7.114.15.06.3, 7.114.15.06.4

Sekcja 65: 183.213.26

Ks. r. 27/16
marzec 2016
GK. 6640.973.2016

FU Geodez
Ignacy Zając
GEODEZ UPRAWNIENY
6623

Poswiadcza się, że niniejszy dokument został opracowany na podstawie danych geodezyjnych i kartograficznych, których rezultaty zostały wpisane do ewidencji materiałów państwowego zasobu geodezyjnego i kartograficznego.

Starosta

2016

Z U

imie, nazwisko i podpis osoby reprezentującej organ

2016

2016

Lp.	Projektowane przeznaczenie i funkcje użytkowe
1	Powierzchnia terenu A-B-C-D-E-F-G-H-I-J-K
2	Powierzchnia zabudowy altanek
3	Pow. proj. utwardzeń pod urządzenia
4	Pow. zabudowy planowanych, dojazd i dojazd
5	Powierzchnia czynna biologicznie
6	Razem
7	Powierzchnia do wyłączenia

Nr ewidencyjny działki	Podstawa formalno-prawna wyłączenia do ewidencji
2180	przeznaczenie robót budowlanych
2181	przeznaczenie robót budowlanych
2182	przeznaczenie robót budowlanych

LEGENDA

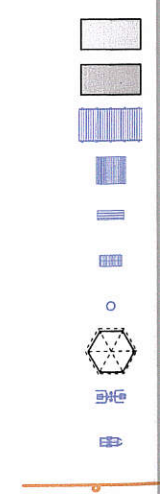

OŚWIADCZAM, ŻE PROJEKT ZAGOSPODAROWANIA ZOSTAŁ OPRACOWANY NA PODSTAWIE DANYCH GEODEZYJNYCH I KARTOGRAFICZNYCH, KTÓRYCH REZULTATY ZOSTAŁY WPISANE DO EWIDENCJI MATERIAŁÓW PAŃSTWOWEGO ZASOBU GEODEZYJNEGO I KARTOGRAFICZNEGO.

Geodez Firma Usługowa GEODEZ Ignacy Zając 34-608 Kamienica 282 tel. 18 33 40 920	
Nazwa obiektu: Park rekreacyjno-wypoczynkowy w Kamienicy	
Temat rysunku: Zagospodarowanie	
Adres obiektu: Jednostka ewid. Kamienica, obr. Kamienica, dz.ew.nr 2180, 2181, 2182	
Inwestor: Gmina Kamienica 34-608 Kamienica 420	
Opracował: mgr inż. Michał Zając	Projektant: mgr inż. Michał Zając

na opinię ZUDP
zgraniczającą MPZP

DO CELÓW PROJEKTOWYCH
Skala 1:500

FIRMA USŁUGOWA

Geodez

skie

34-608 Kamienica 282
tel./fax 18 33 40 920 www.geodez.com
NIP 737-100-88-96 REG. 490008476

X=5493
Y=7452
nsztadt 86
06.3, 7.114.15.06.4

FU Geodez

Wykonany
Ignacy Zajac
GEODEZJA I KARTOGRAFIA
REG. 490008476

Poswiadcza się, że niniejszy dokument został opracowany w wyniku prac
geodezyjnych i kartograficznych, których rezultaty zawiera operat techniczny
wpisany do ewidencji materiałów państwowego zasobu geodezyjnego i kartograficznego

Organ prowadzący państwowy
geodezyjny i kartograficzny

Starosta Limanowski

Identyfikator ewidencyjny
P.1207

2016.3050


Opis operatu technicznego
Ewidencji materiałów zasobu

2016 07 15

Imię, nazwisko i podpis osoby
reprezentującej organ


z up. STAROSTY

inż. Wioletta Ligas
p.o. Zastępcy Dyrektora Wydziału
Geodezji, Kartografii i Katastru

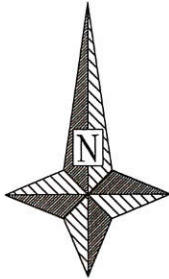

Lp.	Projektowane przeznaczenie i funkcje użytkowe terenu	Powierzchnia [m²]	Dział [%]
1	Powierzchnia terenu A-B-C-D-E-F-G-H-I-J-K	3879,16	100,0
2	Powierzchnia zabudowy altanek	36,53	0,9
3	Pow. proj. utwardzeń pod urządzenia	36,62	0,9
4	Pow. zabudowy planowanych, dojeżdż i dojazdów + miejsc post.	1291,37	33,4
5	Powierzchnia czynna biologicznie	2514,64	64,8
6	Razem	3879,16	100,0
7	Powierzchnia do wyłączenia	1364,52	35,2

Nr ewidencyjny działki	Podstawa formalno-prawna włączenia do obszaru objętego oddziaływaniem	Uwagi
2180	proceedzenie robót budowlanych	działka objęta wnioskiem
2181	proceedzenie robót budowlanych	działka objęta wnioskiem
2182	proceedzenie robót budowlanych	działka objęta wnioskiem

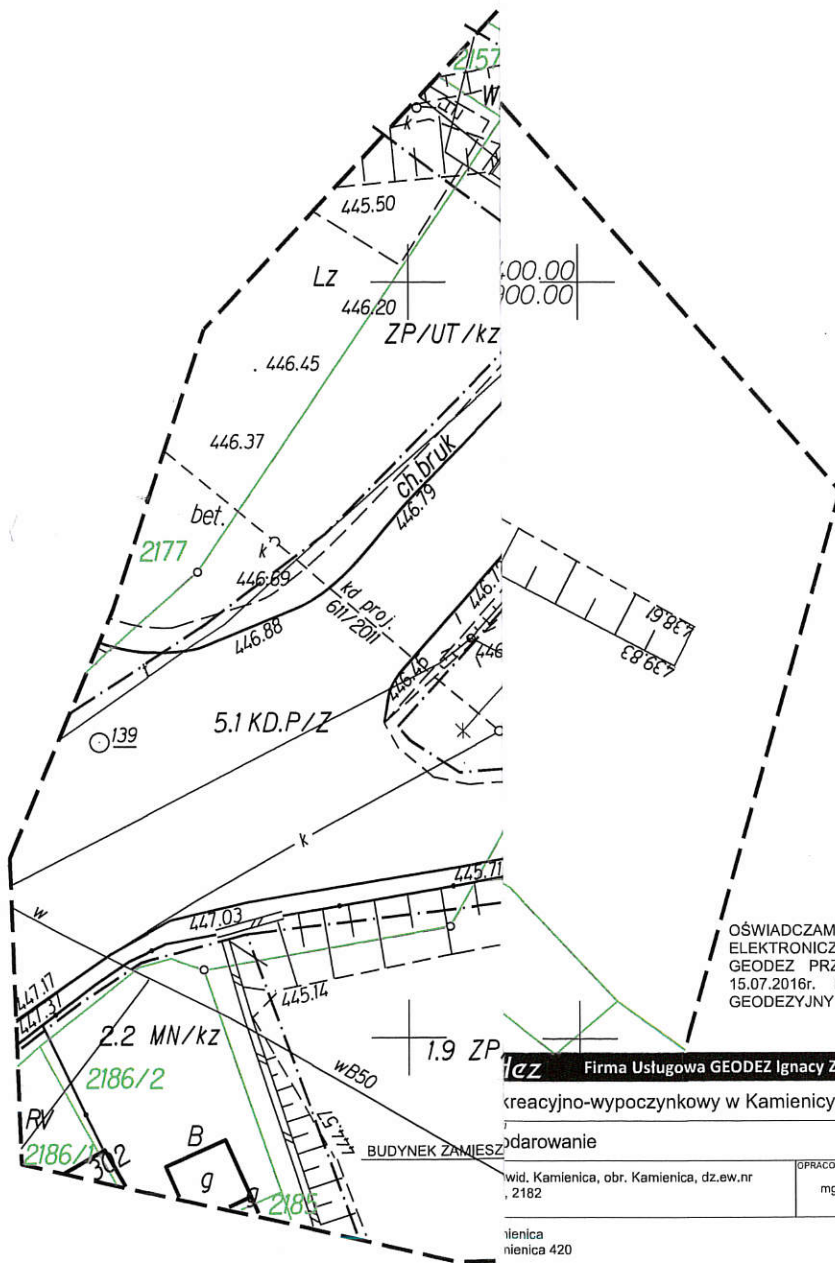


LEGENDA:

	DOJŚCIA, ŚCIEŻKI nie objęte wnioskiem wg odrębnego opracowania
	MIEJSCA POSTOJOWE
	KŁADKA DLA PIESZYCH
	ŁAWOSTÓŁ
	ŁAWKA
	TABLICA INFORMACYJNA
	KOSZ NA ŚMIECI
	ALTANKA
	WYCIĄG GÓRNY, WYCISKANIE SIEDZĄC
	ORBITREK
	ZASIĘG UCIAŻLIWOŚCI
	GRANICA OPRACOWANIA


OŚWIECZAM, ŻE PROJEKT ZAGOSPODAROWANIA ZOSTAŁ OPRACOWANY W FORMIE
ELEKTRONICZNEJ NA MAPIE DO CELÓW PROJEKTOWYCH WYKONANEJ PRZECZ FIRMĘ USŁUGOWĄ
GEODEZ PRZYJĘTEJ DO PAŃSTWOWEGO ZASOBU GEODEZYJNEGO W LIMANOWIE DNIA
15.07.2016r. POD NUMEREM IDENTYFIKACYJNYM P.1207.2016.3050 ORAZ, ŻE PODKŁAD
GEODEZYJNY - MAPA DO CELÓW PROJEKTOWYCH - JEST ZGODNA Z ORYGINAŁEM.

Firma Usługowa GEODEZ Ignacy Zajac	34-608 Kamienica 282	tel. 18 33 40 920	www.geodez.com
recreacyjno-wypoczynkowy w Kamienicy	Projekt zagospodarowania	NR RYSUNKU	11
darowanie	BRANŻA	Architektoniczna	DATA
wid. Kamienica, obr. Kamienica, dz.ew.nr		czerwiec 2016	SKALA
2182			1:500
lenica	OPRACOWAL	mgr inż. Michał Zajac	Projekt budowlany
lenica 420			Str.

mgr inż. Stanisław Szewczuk
ul. Fabryczna 10
33-200 Nowy Sącz

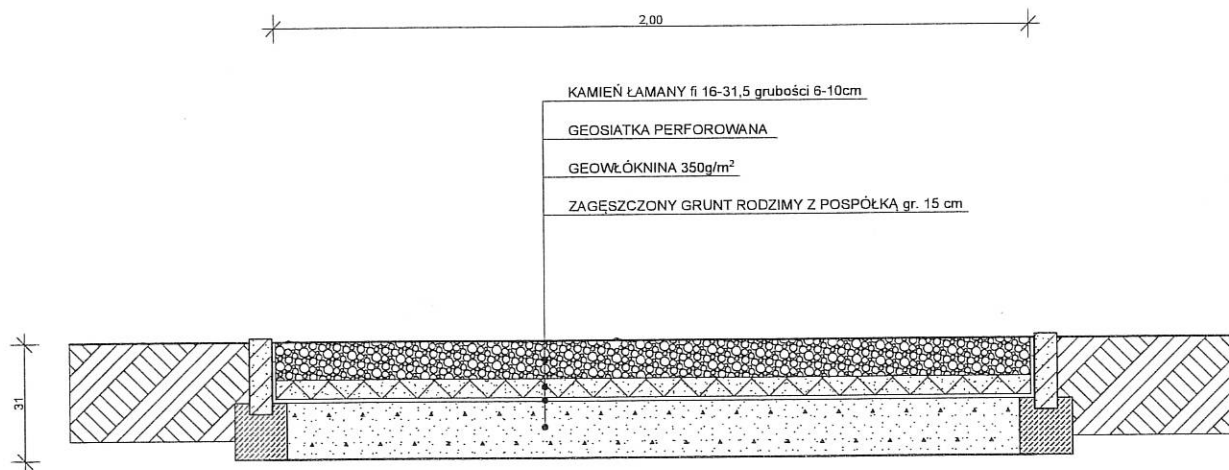

Geodez Firma Usługowa GEODEZ Ignacy Zajac		34-608 Kamienica 282	tel. 18 33 40 920	www.geodez.com
NAZWA OBIEKTU Park rekreacyjno-wypoczynkowy w Kamienicy		STADIUM Projekt wykonawczy		NR RYSUNKU 21
TEMAT RYSUNKU Przekrój ścieżka		BRANŻA Architektoniczna	DATA lipiec 2016	SKALA 1:20
ADRES OBIEKTU Jednostka ew. Kamienica obr. Kamienica dz. nr. ew. 2180, 2181, 2182		OPRACOWAŁ mgr inż. Michał Zajac	PROJEKTANT mgr inż. Stanisław Szewczyk ul. Fabryczna 14 34-608 Nowy Gacz	
INWESTOR Gmina Kamienica 34-608 Kamienica 420				

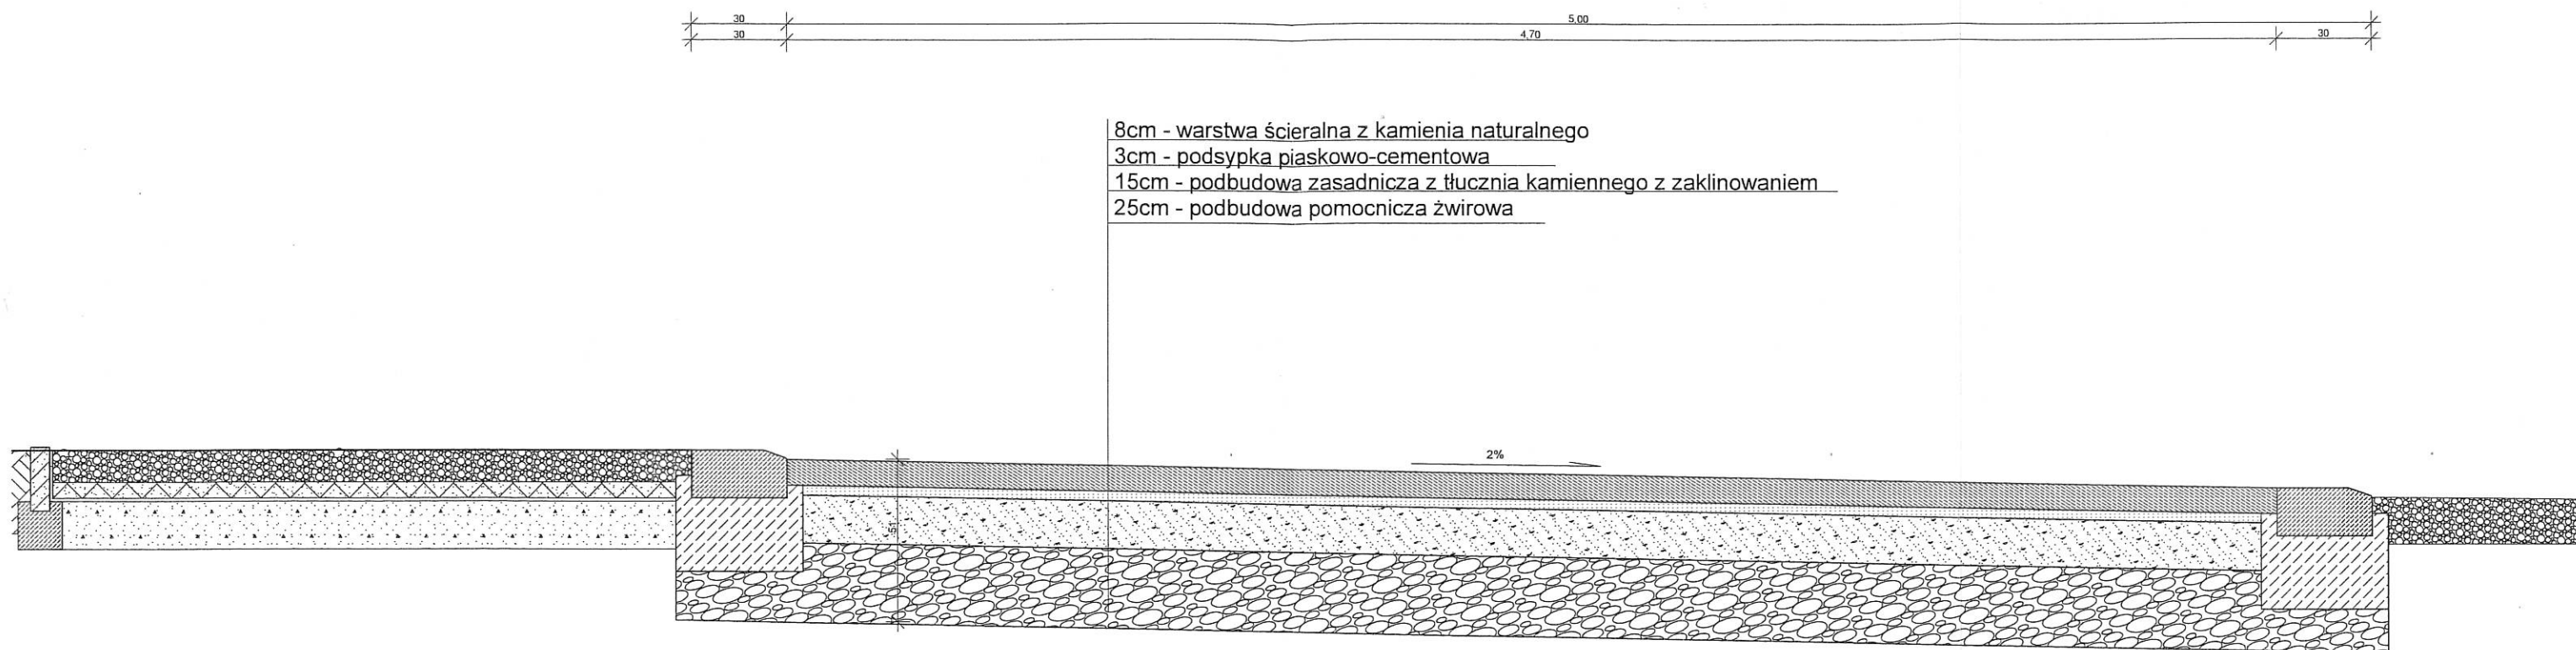

Geodez Firma Usługowa GEODEZ Ignacy Zajac		34-608 Kamienica 282	tel. 18 33 40 920	www.geodez.com	
NAZWA OBIEKTU Park rekreacyjno-wypoczynkowy w Kamienicy			STADIUM Projekt wykonawczy	NR RYSUNKU 31	
TEMAT RYSUNKU Przekrój przez miejsce postojowe			BRANŻA Architektoniczna	DATA lipiec 2016	SKALA 1:20
ADRES OBIEKTU jednostka ew. Kamienica obr. Kamienica dz. nr. ew 2180, 2181, 2182			OPRACOWAŁ mgr inż. Michał Zajac	PROJEKTOVAŁ mgr inż. Stanisław Szewczyk	
INWESTOR Gmina Kamienica 34-608 Kamienica 420			33-500 Nowy Sącz		

PROJEKT ZAGOSPODAROWANIA TERENU

OBIEKTY MAŁEJ ARCHITEKTURY W MIEJSCU PUBLICZNYM, KOSZE
NA ŚMIECI, ŁAWKI, ELEMENTY REKREACJI CODZIENNEJ, ALTANKI,
MIEJSCA POSTOJOWE DLA ZADANIA INWESTYCYJNEGO POD
NAZWĄ „PARK REKREACYJNO-WYPOCZYNKOWY W KAMIENICY”

JEDNOSTKA EWIDENCYJNA
OBRĘB
DZIAŁKA

KAMIENICA
KAMIENICA
NR EW. 2180, 2181, 2182

INWESTOR:

Gmina Kamienica
Kamienica 420
34-608 Kamienica

J E D N O S T K A P R O J E K T O W A : F.U. GEODEZ 34-608 Kamienica 282



OPRACOWAŁ :

asystent proj. mgr inż. Michał Zając

Kamienica, czerwiec 2016

1 SPIS ZAWARTOŚCI OPRACOWANIA

1 SPIS ZAWARTOŚCI OPRACOWANIA	2
IA OPIS TECHNICZNY ZAGOSPODAROWANIA	3
1 Przedmiot inwestycji	3
2 Istniejący stan zagospodarowania działki	3
3 Projektowane zagospodarowanie terenu	3
4 Informacja o obszarze oddziaływania	3
5 Zestawienie powierzchni poszczególnych części zagospodarowania działki budowlanej ..	4
6 Informacja czy działka jest wpisana do rejestru zabytków	4
7 Wpływ eksploatacji górniczej	4
8 Informacja o ochronie środowiska oraz higieny i zdrowia	4
9 Uwagi końcowe	4
IB CZĘŚĆ GRAFICZNA	5

Załączniki:

1. Zaświadczenia oraz izby projektanta

IA

OPIS TECHNICZNY ZAGOSPODAROWANIA

1 Przedmiot inwestycji.

Przedmiotem opracowania dokumentacji jest budowa parku rekreacyjno-wypoczynkowego na dz. ew. nr 2180, 2181 i 2182 w miejscowości Kamienica, polegająca na dostosowaniu terenu dla potrzeb rekreacji i wypoczynku oraz wyposażeniu go w odpowiednie urządzenia oraz obiekty małej architektury na cele rekreacji leśnej.

2 Istniejący stan zagospodarowania terenu.

Działki ew. nr 2180, 2181, 2182 zlokalizowane są w miejscowości Kamienica przy drodze gminnej oraz przy drodze wojewódzkiej relacji Limanowa – Kamienica. Działki 2180, 2181, 2182 znajdują się w obszarze oznaczonym w MPZP jako ZP/kz – tereny zieleni parkowej w strefie otuliny konserwatorskiej. Przez działki przebiega napowietrzna linia elektroenergetyczna niskiego napięcia oraz sieć kanalizacji sanitarnej. Brak istniejącego drzewostanu do usunięcia.

3 Projektowane zagospodarowanie terenu.

Projektuje się urządzenia związane z rekreacją i wypoczynkiem tj. obiekty małej architektury na cele rekreacji leśnej: 18 ławek parkowych, 13 koszy na śmieci, 2 przyrządy do ćwiczeń, 2 ławostoły, 2 tablice informacyjne stałe, 5 tablic informacyjnych obrotowych. Ponadto przewidziano 2 altanki, 2 kładki dla pieszych nad istniejącym rowem kanalizacji deszczowej, 6 miejsc postojowych dla potrzeb utrzymania lasu. Szczegółowe usytuowanie projektowanych obiektów, układ komunikacji wewnętrznej oraz rozmieszczenie elementów zieleni pokazano na rysunku nr 1.1 – Projekt zagospodarowania terenu, który stanowi integralną część niniejszego projektu.

4 Informacja o obszarze oddziaływania

Obszar oddziaływania obejmuje działki inwestora

Nr ewidencyjny działki	Podstawa formalno- prawna włączenia do obszaru objętego oddziaływaniem	Uwagi
2180	prowadzenie robót budowlanych	działka objęta wnioskiem
2181	prowadzenie robót budowlanych	działka objęta wnioskiem
2182	prowadzenie robót budowlanych	działka objęta wnioskiem

Z przeprowadzonej analizy obszaru oddziaływania wynika, iż nie wykracza on poza granicę działek inwestora.

5 Zestawienie powierzchni poszczególnych części zagospodarowania działki budowlanej.

Lp.	Projektowane przeznaczenie i funkcje użytkowe terenu	Powierzchnia	Dział
		[m ²]	[%]
1	Powierzchnia terenu A-B-C-D-E-F-G-H-I-J-K	3879,16	100,0
2	Powierzchnia zabudowy altanek	36,53	0,9
3	Pow. proj. utwardzeń pod urządzenia	36,62	0,9
4	Pow. zabudowy planowanych. dojazd i dojazdów + miejsc post.	1291,37	33,4
5	Powierzchnia czynna biologicznie	2514,64	64,8
6	Razem	3879,16	100,0
7	Powierzchnia do wyłączenia	1364,52	35,2

6 Informacja czy działka jest wpisana do rejestru zabytków.

Działki ew. nr 2180, 2181, 2182 nie są wpisane do rejestru zabytków, lecz podlegają ochronie przez Wojewódzkiego Konserwatora Zabytków w Krakowie na podstawie ustaleń miejscowego planu zagospodarowania przestrzennego Gminy Kamienica jako tereny zieleni parkowej w strefie otuliny konserwatorskiej – ZP/kz.

7 Wpływ eksploatacji górniczej.

Działki ew. nr 2180, 2181, 2182 nie znajdują się w granicy terenów górniczych.

8 Informacja o ochronie środowiska oraz higieny i zdrowia.

Projektowane zagospodarowanie terenu nie wpłynie negatywnie na środowisko przyrodnicze i nie pogorszy jego stanu. Działki, na których projektowana jest inwestycja położone są poza wyznaczonym obszarem Natura 2000. Projektowana inwestycja nie oddziałuje potencjalnie znacząco na środowisko w myśl rozporządzenia w sprawie przedsięwzięć mogących znacząco oddziaływać na środowisko. Planowane prace nie wykazują zagrożeń dla obszaru Natura 2000. Ponadto inwestycja nie jest ujęta w wykazie inwestycji negatywnie wpływających na stan środowiska. Przy wykonywaniu robót nie nastąpi kolizja z istniejącą siecią elektroenergetyczną.

Higiena i zdrowie użytkowników – wymagania higieniczno-sanitarne w parku – zgodnie z instrukcją użytkowania wyposażenia. Dla przyrządów do ćwiczeń wyznaczono obszar bezpiecznego użytkowania wskazany na projekcie zagospodarowania. Nie przewiduje się zagrożeń dla higieny zdrowia użytkowników projektowanego parku, z uwagi na zapewnienie warunków użytkowych zgodnych z jego przeznaczeniem.

9 Uwagi końcowe.

Szczegółowe usytuowanie projektowanych elementów oraz układ komunikacji wewnętrznej pokazano na rysunku: Projekt zagospodarowania terenu i infrastruktury, (część graficzna, rys. nr 1.I)

OPRACOWAŁ:

mgr inż. **Michał Zając**

PROJEKTANT:

BARBARA MICHNIEWICZ
mgr inż. architekt
upr. proj. nr 7342.76/01
33-300 Nowy Sącz, ul. Młodska 1/1

IB CZĘŚĆ GRAFICZNA**Spis rysunków**

<i>nr</i>	<i>Nazwa rysunku</i>	<i>skala</i>	<i>nr rys</i>
<i>str</i>			
6	Projekt zagospodarowania terenu	1:500	1
7	Mapa do celów projektowych	1:500	

Uzgodniono
28.07.2016

na opinię ZUDP
zgraniczającą MPZP

DO CEŁÓW PROJEKTOWYCH
Skala 1:500

ZASTĘPCA NADLEŚN

FIRMA USŁUGOWA

Geodez

34-608 Kamienica 282

tel./fax 18 33 40 920 www.geodez.com

NIP 737-100-88-96

REG. 490008476

Poswiadcza się, że niniejszy dokument został opracowany w wyniku prac
geodezyjnych i kartograficznych, których rezultaty zawiera operat techniczny
wpisany do ewidencji materiałów państwowego zasobu geodezyjnego i kartograficznego

Organ prowadzący państwowy
geodezyjny i kartograficzny

Starosta Międzybórz

Identyfikator ewidencyjny

2016.3050

Identyfikator operatu technicznego

1207

Identyfikator ewidencji materiałów państwowego zasobu geodezyjnego i kartograficznego


2016 07 15

Imię, nazwisko i podpis osoby
reprezentującej organ

z up. STAROSTY

inż. Wioletta Ligas
p.o. Zastępcy Dyrektora Wydziału
Geodezji, Kartografii i Katastru

NADLEŚNICTWO LIP
ul. Kopernika 3, 34-600
tel. (13) 337-22-18, 3
fax 337-22-11
NIP 737-000-80

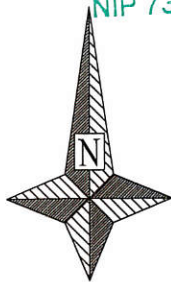

ZA ZGODNOŚĆ
Z ORYGINAŁEM

PROJEKTANT

mgr inż. architekt

Barbara Michniewicz

upr. proj. nr 7342 76/91
33-300 Nowy Sącz, ul. Młyńska 1/1

Lp.	Projektowane przeznaczenie i funkcje użytkowe terenu	Powierzchnia [m ²]	Dział [%]
1	Powierzchnia terenu A-B-C-D-E-F-G-H-I-J-K	3879,16	100,0
2	Powierzchnia zabudowy altanek	36,53	0,9
3	Pow. proj. utwardzeń pod urządzenia	36,62	0,9
4	Pow. zabudowy planowanych, dojeżdż. i dojazdów + miejsc post.	1291,37	33,4
5	Powierzchnia czynna biologicznie	2514,64	64,8
6	Razem	3879,16	100,0
7	Powierzchnia do wyłączenia	1364,52	35,2

Nr ewidencyjny działki	Podstawa formalno-prawna włączenia do obszaru objętego oddziaływaniem	Uwagi
2180	przewodzenie robót budowlanych	działka objęta wnioskiem
2181	przewodzenie robót budowlanych	działka objęta wnioskiem
2182	przewodzenie robót budowlanych	działka objęta wnioskiem

LEGENDA:

	DOJŚCIA, ŚCIEŻKI nie objęte wnioskiem wg odrębnego opracowania
	MIEJSCA POSTOJOWE DLA POTRZEB UTRZYMANIA LASU
	KŁADKA DLA PIESZYCH
	ŁAWOSTÓŁ
	ŁAWKA
	TABLICA INFORMACYJNA
	KOSZ NA ŚMIECI
	ALTANKA
	WYCIĄG GÓRNY, WYCISKANIE SIEDZĄC
	ORBITREK
	ZASIĘG UCIAŻLIWOŚCI
	GRANICA OPACOWANIA

OŚWIADCZAM, ŻE PROJEKT ZAGOSPODAROWANIA ZOSTAŁ OPACOWANY W FORMIE
ELEKTRONICZNEJ NA MAPIE DO CEŁÓW PROJEKTOWYCH WYKONANEJ PRZEZ FIRMĘ USŁUGOWĄ
GEODEZ PRZYJĘTEJ DO PAŃSTWOWEGO ZASOBU GEODEZYJNEGO W LIMANOWIE DNIA
15.07.2016r. POD NUMEREM IDENTYFIKACYJNYM P.1207.2016.3050 ORAZ, ŻE PODKŁAD
GEODEZYJNY - MAPA DO CEŁÓW PROJEKTOWYCH - JEST ZGODNA Z ORYGINAŁEM.

Firma Usługowa GEODEZ Ignacy Zajac

34-608 Kamienica 282

tel. 18 33 40 920

www.geodez.com

reacyjno-wypoczynkowy w Kamienicy

darowanie

wid. Kamienica, obr. Kamienica, dz.ew.nr
2182

mgr inż. Michał Zajac

ienica
ienica 420

PROJEKTANT

mgr inż. architekt

Barbara Michniewicz

upr. proj. nr 7342 76/91

33-300 Nowy Sącz, ul. Młyńska 1/1

Projekt budowlany


Str.

Uzgodniono
28.07.2016

ZASTĘPCA NADLEŚNICZEGO

Leszek Banaś

X=5493450.00
Y=7452750.00
NADLEŚNICTWO LIMANOWSKI
ul. Kopernika 3, 34-600 Limanowa
tel. (13) 337-22-18, 337-21-18
fax 337-22-13
NIP 737-000-80-45

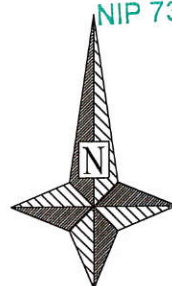

Służebności brak

----- wkreślona opinia ZUDP
----- linia rozgraniczająca MPZP

MAPA DO CELÓW PROJEKTOWYCH
Skala 1:500

FIRMA USŁUGOWA

Geodez

34-608 Kamienica 282

tel./fax 18 33 40 920 www.geodez.com

NIP 737-100-88-96 REG. 490008476

Województwo: małopolskie

Powiat: limanowski

Gmina: Kamienica

Obwód: Kamienica

Dz. ew.: 2180, 2182

Układ odn.: 2000, Kronsztadt 86

Sekcja 2000: 7.114.15.06.3, 7.114.15.06.4

Sekcja 65: 183.213.26

Poswiadcza się, że niniejszy dokument jest kopią geodezyjnych i kartograficznych, które wpiłano do ewidencji materiałów państwowych.

Organ prowadzący państwowy geodezyjny i kartograficzny

Identyfikator ewidencji

Wzrost techniczny

Wzrost techniczny

DO CELOW PROJEKTOWYCH
Skala 1:500

Iskie

old 1:500
FIRMA USŁUGOWA Pos

Geodez

34-608 Kamienica 282

tel./fax 18 33 40 920 www.geodez.com
NIP 737-100-88-96 REG. 490008476

NIP 737-100-88-96

$X=549$ onstadt 86
 $Y=745$ 1.06.3, 7.11.15.06.4
6

~~FU Geodet~~

Wykonał

IGNACY ZAJAC
GEODETA UPRAWNIENI
8625

Poswiadcza się, że niniejszy dokument został opracowany w wyniku prac geodezyjnych i kartograficznych, których rezultaty zawiera operat techniczny wpisany do ewidencji materiałów państwowego zasobu geodezyjnego i kartograficznego.

Opisan prowadzący państwowy
geodezyjny i kartograficzny

Starosta, E. A. and K.

Identifikator evidencyny
način práce - označenie technológií

2016.3050

- prowadzenia operatu technicznego
- ewidencji materiałów zasobu



2016 07 15

Imię, nazwisko i podpis osoby reprezentującej organ

z up. STAROST

inz. ~~Isabela~~ Ligas

p.o. Zastępcy Dyrektora Wydziału
Geodezji, Kartografii i Katastru

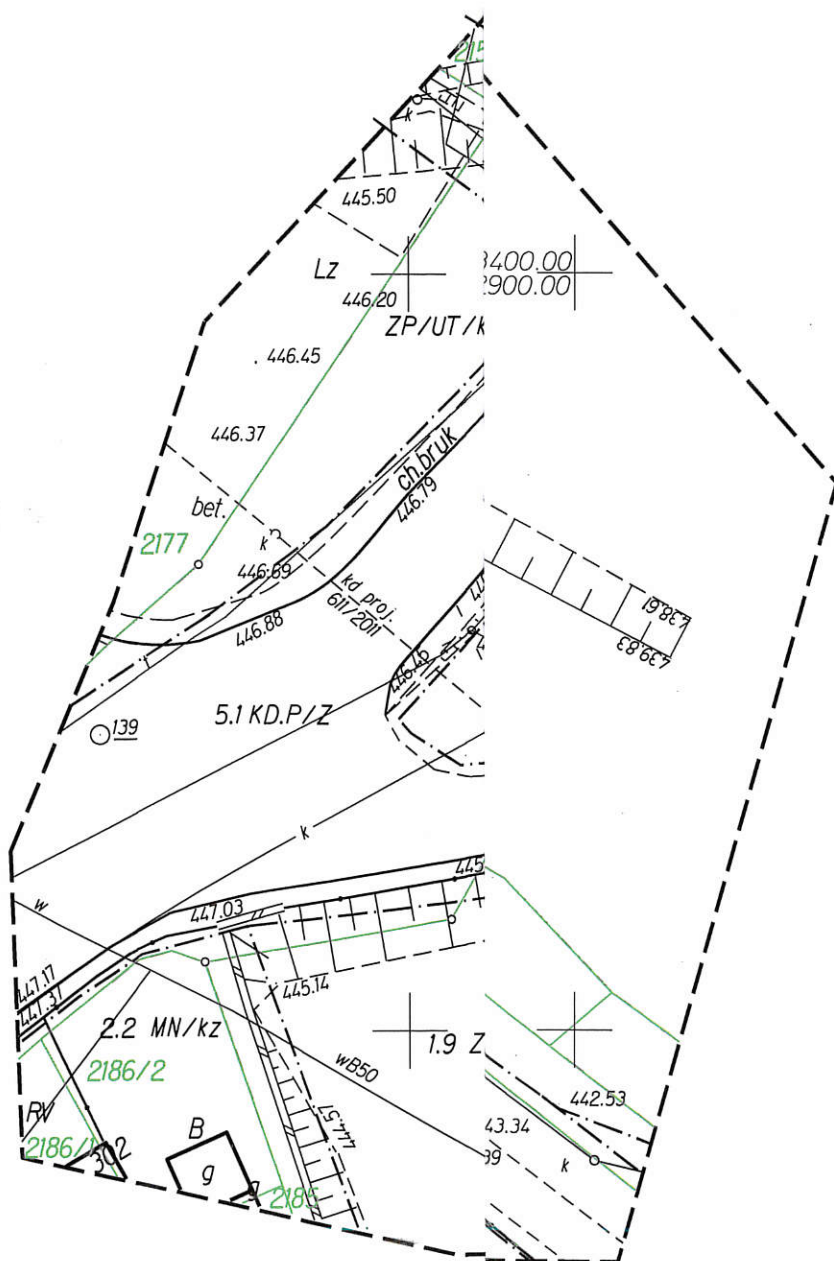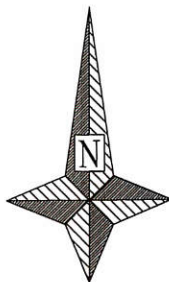



**IZBA ARCHITEKTÓW
RZECZYPOSPOLITEJ POLSKIEJ**

Małopolska Okręgowa Rada Izby Architektów RP

ZAŚWIADCZENIE - ORYGINAŁ
(wypis z listy architektów)

Małopolska Okręgowa Rada Izby Architektów RP zaświadcza, że:

mgr inż. arch. BARBARA MICHNIEWICZ

posiadająca kwalifikacje zawodowe do pełnienia samodzielnych funkcji technicznych w budownictwie w specjalności architektonicznej i w zakresie posiadanych uprawnień nr **7342-76/91**, jest wpisana na listę członków Małopolskiej Okręgowej Izby Architektów RP pod numerem: **MP-1005**.

Członek czynny od: 01-10-2003 r.

Data i miejsce wygenerowania zaświadczenia: 29-01-2016 r. Kraków.

Zaświadczenie jest ważne do dnia: **31-07-2016 r.**

Podpisano elektronicznie w systemie informatycznym Izby Architektów RP przez:
Grzegorz Lechowicz, Sekretarz Okręgowej Rady Izby Architektów RP.

Nr weryfikacyjny zaświadczenia:

MP-1005-9Y28-Y489-F754-D88D

Dane zawarte w niniejszym zaświadczeniu można sprawdzić podając nr weryfikacyjny zaświadczenia w publicznym serwisie internetowym Izby Architektów: www.izbaarchitektow.pl lub kontaktując się bezpośrednio z właściwą Okręgową Izbą Architektów RP.

DECYZJA

o stwierdzeniu przygotowania zawodowego
do pełnienia samodzielnych funkcji technicznych w budownictwie

Na podstawie § 4 ust. 1, § 7, § 13 ust. 1 pkt. 1

rozporządzenia Ministra Gospodarki Terenowej i Ochrony Środowiska z dnia 20 lutego 1978 r. w sprawie samodzielnych funkcji technicznych w budownictwie (Dz. U. Nr 8, poz. 46) stwierdza się, że:

Ob. Barbara MICHNIEWICZ

magister inżynier architekt

urodzony dnia 24 września 1939 r. w Postawach - ZSRP

posiada przygotowanie zawodowe uprawniające do wykonywania samodzielnej funkcji

projektanta

w specjalności architektonicznej

Ob. Barbara MICHNIEWICZ

jest upoważniony do:

1/ sporządzenie projektów w zakresie rozwiązań:

- a/ architektonicznych wszelkich obiektów budowlanych
- b/ konstrukcyjno - budowlanych obiektów budowlanych w budownictwie osób fizycznych, z wyłączeniem konstrukcji fundamentów głębokich i trudniejszych konstrukcji statycznie niewyznaczalnych.

**ZA ZGODNOŚĆ
Z ORYGINAŁEM**

BARBARA MICHNIEWICZ
mgr inż. architekt

Na podstawie art. 129 KPA decyzja niniejsza może być zaskarżona — za pośrednictwem Wojewódzkiego Urzędu Wojewódzkiego — do sądu administracyjnego w terminie 30 dni od dnia ogłoszenia. W Nowym Sączu, dnia 1 lipca 1991 r. Wójt



Z P. WOJEWODY

mgr inż. architekt
Dyrektor Wydziału Urbanistyki,
Architektury i Nadzoru Budowlanego
Andrzej Wojewódzki

Stwierdzenie przygotowania zawodowego

do pełnienia samodzielnych funkcji technicznych w budownictwie

Na podstawie § 4 ust. 1, § 6 ust. 1, § 7, § 13 ust. 1 pkt 1

rozporządzenia Ministra Gospodarki Terenowej i Ochrony Środowiska z dnia 20 lutego 1978 r. w sprawie samodzielnych funkcji technicznych w budownictwie (Dz. U. Nr 8, poz. 46) stwierdza się, że:

Ob. Barbara MICHNIEWICZ

magister inżynier architekt

urodzony dnia 24 września 1939 r. w Postawach - ZSRP

posiada przygotowanie zawodowe uprawniające do wykonywania samodzielnej funkcji

kierownika budowy i robót

w specjalności architektonicznej

Ob. Barbara MICHNIEWICZ

jest upoważniony do:

- 1/ kierowania, nadzorowania i kontrolowania budowy i robót, kierowania i kontrolowania wytwarzania konstrukcyjnych elementów budowlanych oraz oceniania i badania stanu technicznego:
 - a/ wszelkich budynków
 - b/ budowli w budownictwie osób fizycznych oraz budowli szkodliwych do celów rozrywki, wypoczynku i sportu - z wyłączeniem konstrukcji fundamentów głębokich i trudniejszych konstrukcji statycznie niewyznaczalnych.

- 2/ sporządzania w budownictwie osób fizycznych projektów w zakresie rozwiązań architektonicznych i konstrukcyjno-budowlanych brył i innych budowli - z wyłączeniem konstrukcji fundamentów i trudniejszych konstrukcji statycznie niewyznaczalnych.



Z P. WOJEWODY

mgr inż. architekt
Dyrektor Wydziału Urbanistyki,
Architektury i Nadzoru Budowlanego
Andrzej Wojewódzki



OZNS.5183.287.2016.AR1

Nowy Sącz, dnia 29.07.2016r

Wojewódzki Urząd Ochrony Zabytków
w Krakowie
Delegatura w Nowym Sączu
ul. Wiśniowieckiego 127, 33-300 Nowy Sącz
tel. 442 84 84

Urząd Gminy
34 – 608 Kamienica

W odpowiedzi na wniosek z dnia 29.06.2016r, data wpływu 5.07.2016r, w sprawie uzgodnienia projektu zagospodarowania działek ewidencyjnych 2180, 2181 i 2182 w miejscowości Kamienica na cele rekreacyjne

Kierownik Delegatury WUOZ w Nowym Sączu
działający z upoważnienia Małopolskiego Wojewódzkiego Konserwatora Zabytków

nie wnosi uwag ze stanowiska konserwatorskiego:

do przedstawionego projektu zagospodarowania działek ewidencyjnych 2180, 2181 i 2182 w miejscowości Kamienica na cele rekreacyjne, który to projekt stanowi załącznik do powyższego stanowiska.

Przedstawione stanowisko WKZ nie zwalnia inwestora od obowiązku uzyskania stosownych pozwoleń lub dokonania zgłoszeń wymaganych odpowiednimi przepisami.

Z UPOWAŻNIENIA
Wojewódzkiego Konserwatora Zabytków
w Krakowie
Krzysztof Menta
mgr Krzysztof Menta
Kierownik Delegatury
w Nowym Sączu

Otrzymują:

1. Adresat (+ załącznik)
2. a/a

kreślona opinia ZUDP
ia rozgraniczająca MPZP

A DO CELÓW PROJEKTOWYCH
Skala 1:500

łopolskie
ki

X=32

Y=, Kronsztadt 86

14.15.06.3, 7.114.15.06.4


13.26

FIRMA USŁUGOWA

GEODEZ
Ignacy Zając

34-608 Kamienica 282

tel./fax 18 33 40 920 www.geodez.com
NIP 737-100-88 96 REG. 490008476

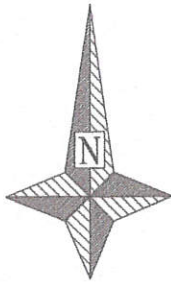

Wojewódzki Ochrony Zabytków
w Krakowie
ul. Rydyłłowa 17 31-300 Nowy Sącz
tel. 18 41 84 24

Załącznik do pisma

77N 5183.287.2016.142.1

Z UPOWAŻNIENIA

Wojewódzkiego Konserwatora Zabytków
w Krakowie

mgr Krystyna Mielna
Kierownik Delegatury
w Nowym Sączu

LEGENDA:

- DOJŚCIA, ŚCIEŻKI
- MIEJSCA POSTOJOWE
- KŁADKA DLA PIESZYCH
- ŁAWOSTOŁ
- ŁAWKA
- TABLICA INFORMACYJNA
- KOSZ NA ŚMIECI
- ALTANKA
- WYCIĄG GÓRNY, WYCIĄKANIE SIEDZĄC
- ORBITREK
- ZASIĘG UCIAŻLIWOŚCI
- GRANICA OPRACOWANIA

OŚWIADCZAM, ŻE PROJEKT ZAGOSPODAROWANIA ZOSTAŁ OPRACOWANY W FORMIE ELEKTRONICZNEJ NA MAPIE DO CELÓW PROJEKTOWYCH WYKONANEJ PRZECZ FIRMĄ USŁUGOWĄ GEODEZ PRZYJĘTEJ DO PAŃSTWOWEGO ZASOBU GEODEZYJNEGO W LIMANOWEJ DNIA xx.xx.2016r. POD NUMEREM IDENTYFIKACYJNYM P.1207.2015.2852 ORAZ, ŻE PODKŁAD GEODEZYJNY - MAPA DO CELÓW PROJEKTOWYCH - JEST ZGODNA Z ORYGINAŁEM.

Firma Usługowa GEODEZ Ignacy Zając		34-608 Kamienica 282	tel. 18 33 40 920	www.geodez.com
REKTU	rekreacyjny	STADIUM	Koncepcja zagospodarowania	NR RYSUNKU 11
BUDOWA	zagospodarowanie	BRANŻA	Architektoniczna	SKALA 1:500
DATA		DATA	czerwiec 2016	
REKTU	Łka ewid. Kamienica, obr. Kamienica, dz.ew.nr 2181, 2182	OPRACOWAŁ	mgr inż. Michał Zając	Projekt budowlany Str.
	Kamienica Kamienica 420	PROJEKTANT		

Służebności brak


----- wskreślona opinia ZUDP
----- linia rozgraniczająca MPZP

MAPA DO CEŁÓW PROJEKTOWYCH
Skala 1:500


Województwo: małopolskie
Powiat: limanowski
Gmina: Kamienica
Obręb: Kamienica
Dz. ew.: 2180, 2182
Układ odn.: 2000, Kronsztadt 86
Seksja 2000: 7.114.15.06.3, 7.114.15.06.4
Seksja 65: 183.213.26

Ks. r. 27/16
marzec 2016
GK. 6640.973.2016

FIRMA USŁUGOWA
Geodez
Ignacy Zajac
34-608 Kamienica 282
tel./fax 18 39 40 00 00 www.geodez.com.pl
NIP 737-100-88-96 REG. 490008476

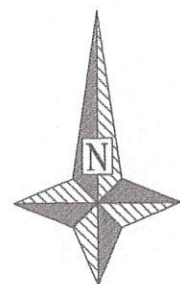

X=5493450.00
Y=7452750.00

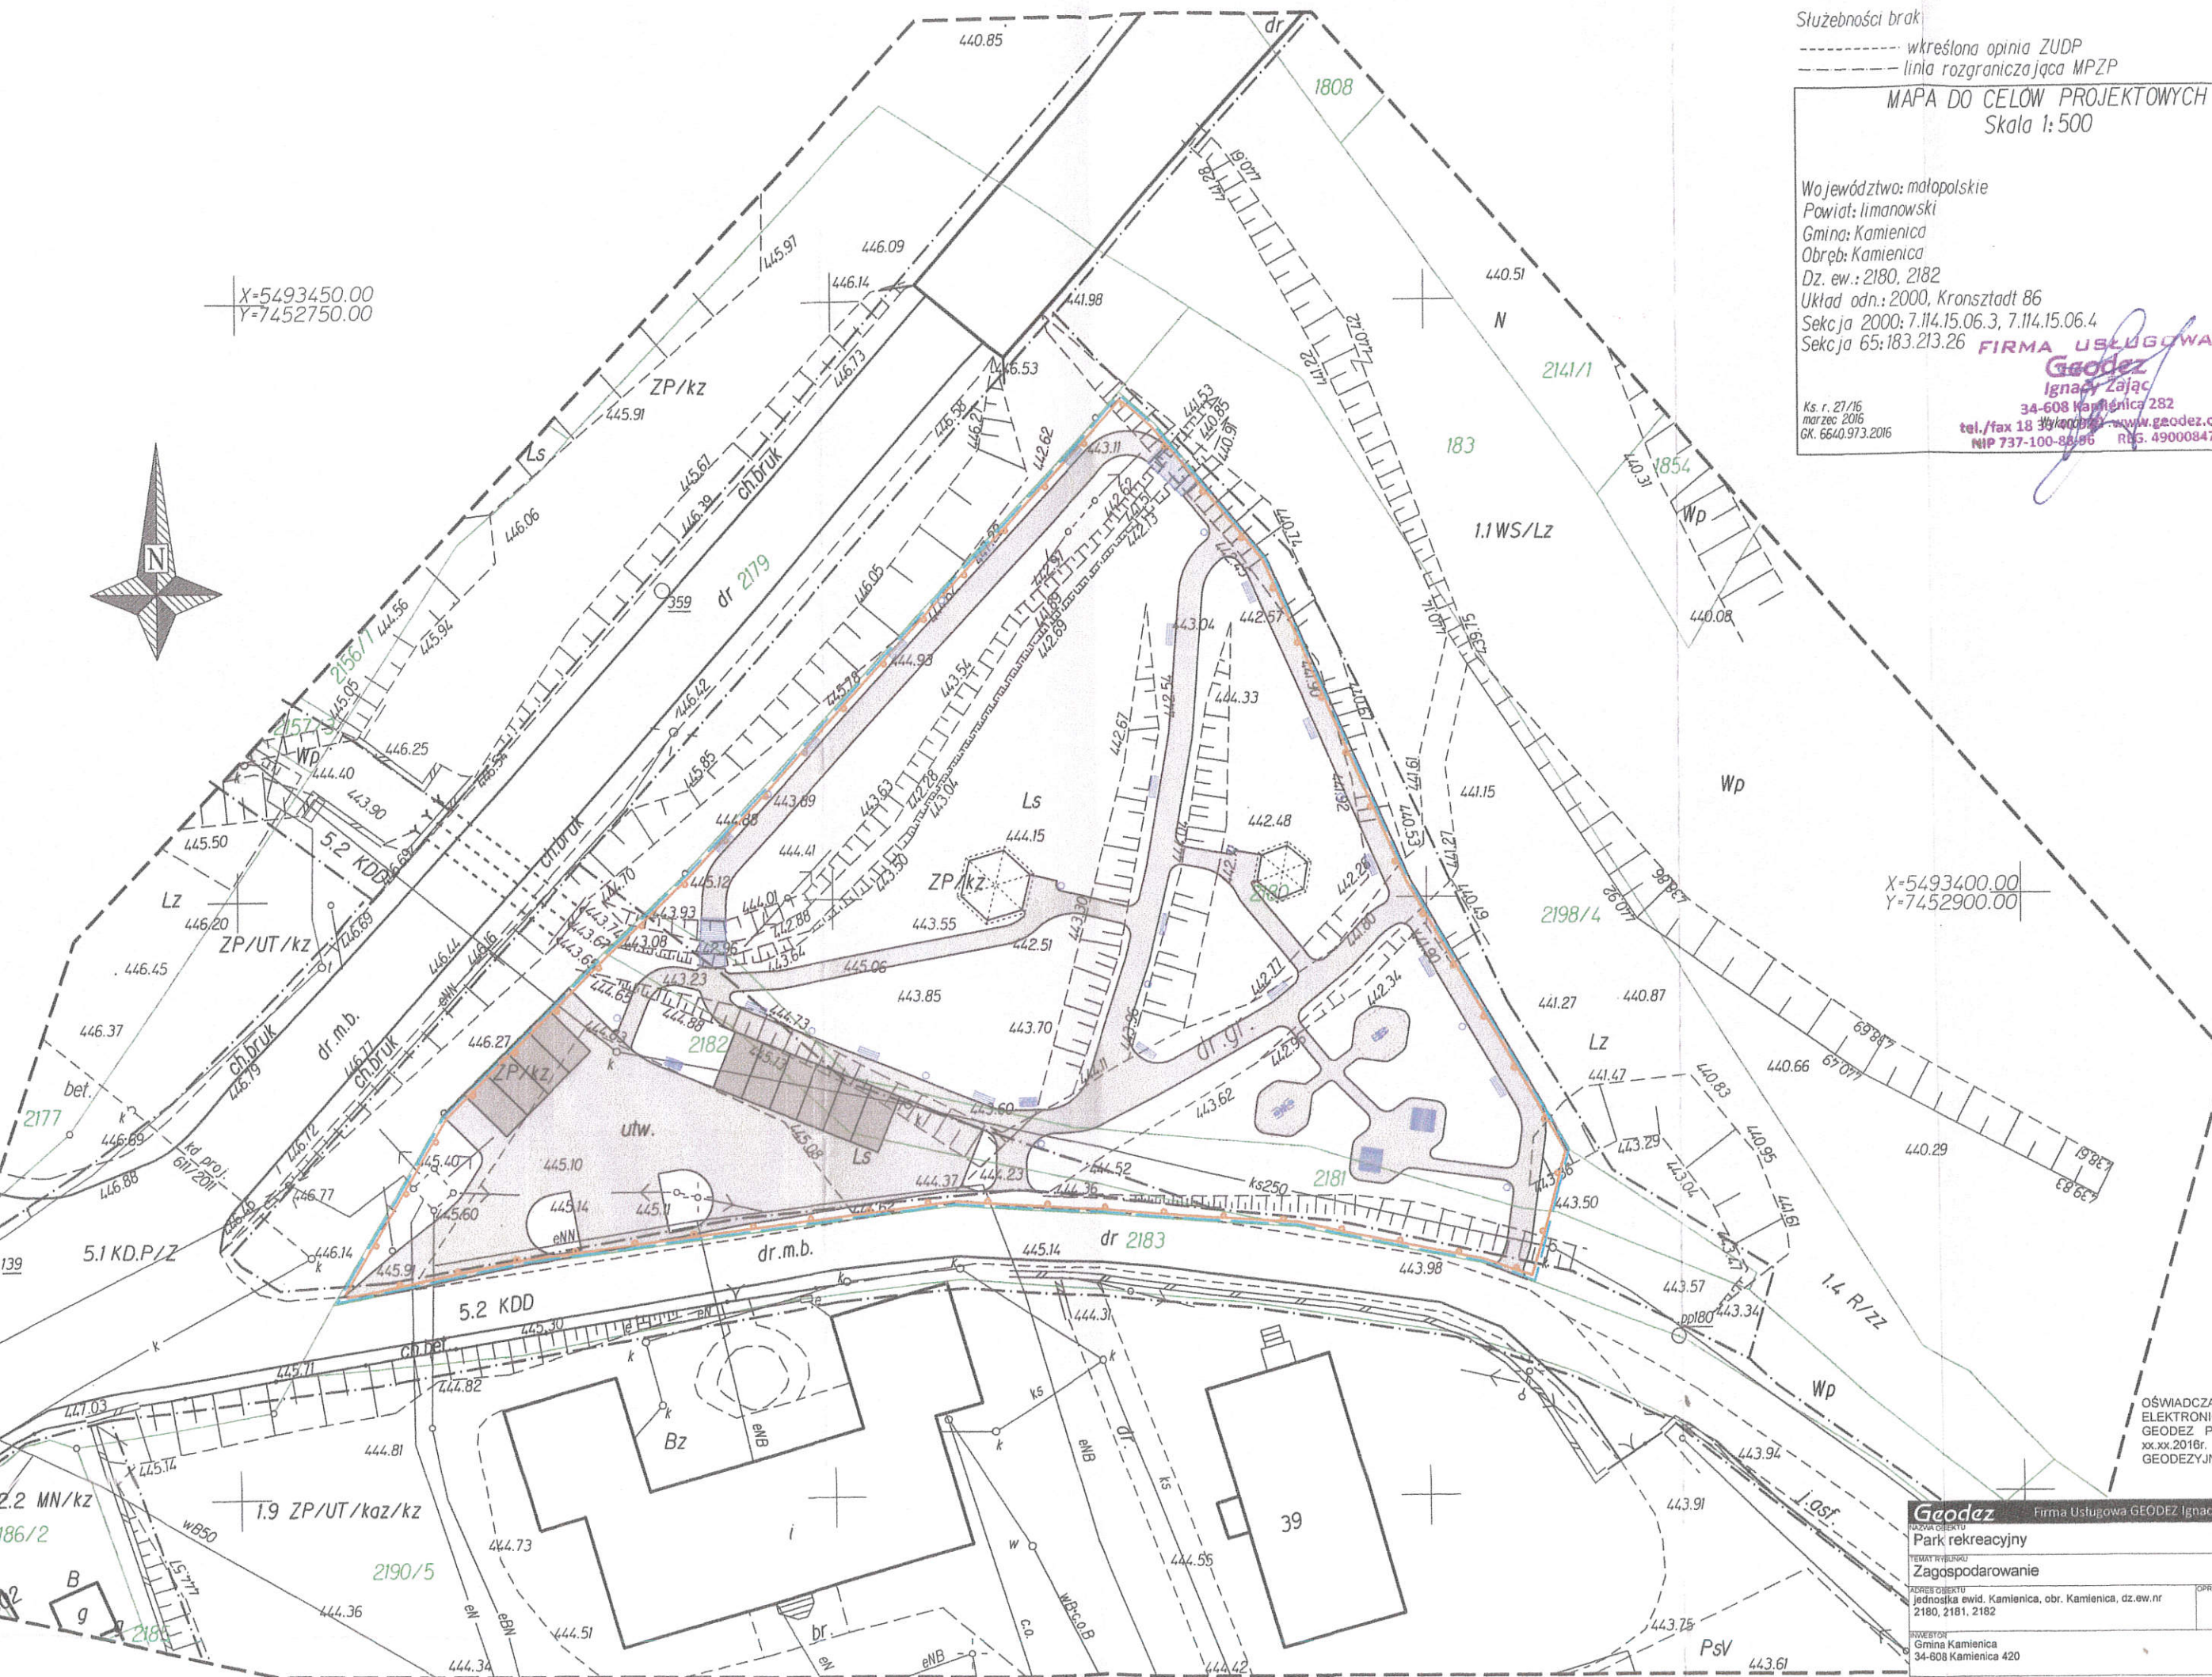

X=5493400.00
Y=7452900.00

Załącznik
nr 518

Z UPOW
Wojewódzkiego Komitetu
w Krakowie

mgr Krzysztof
Kierownik
w Nowym

LEGENDA



OŚWIADCZAM, ŻE PROJEKT ZAGOSPODAROWANIA ZONE
ELEKTRONICZNEJ NA MAPIE DO CEŁÓW PROJEKTOWYCH WYKONANO
GEODEZ PRZYJĘTEJ DO PAŃSTWOWEGO ZASOBU GEODEZYJNY
xx.xx.2016r. POD NUMEREM IDENTYFIKACYJNYM P.1207
GEODEZYJNY - MAPA DO CEŁÓW PROJEKTOWYCH - JEST ZGODNA

Geodez		Firma Usługowa GEODEZ Ignacy Zajac		34-608 Kamienica 282	tel. 18 39 40 00 00
Park rekreacyjny		Zagospodarowanie		Kancelaria	
Jednostka ewid. Kamienica, obr. Kamienica, dz.ew.nr 2180, 2181, 2182		mgr inż. Michał Zajac		Architekt	
Gmina Kamienica		34-608 Kamienica 420			

Gmina Kamienica
34-608 Kamienica

.....
(wnioskodawca)

Nasz Znak: IRG.7013.23.2016

Kamienica dn. 2016-07-18

Starostwo Powiatowe w Limanowej
Wydział Budownictwa i Architektury
Ul. J. Marka 9, 34-600 Limanowa

Dotyczy: Informacji do zgłoszenia z dn. 19.07.2016 r. na wykonanie parku rekreacyjno – wypoczynkowego.

Gmina Kamienica informuje, że dz. ew. nr 2181 w Kamienicy nie stanowi cieków wodnych i jest użytkowana jako droga, a zgodnie z obowiązującym miejscowym planem uchwalonym uchwałą Rady Gminy w Kamienicy nr XXIV/151/09 z dn. 23.07.2009 r. stanowi zieleni parkową w strefie otuliny konserwatorskiej dla zagospodarowania istniejących gruntów leśnych na park ogólnodostępny o symbolu ZP/UT/KZ.


Wójt
Wiesław Sadowski