


RZUT PARTERU  
skala 1:100

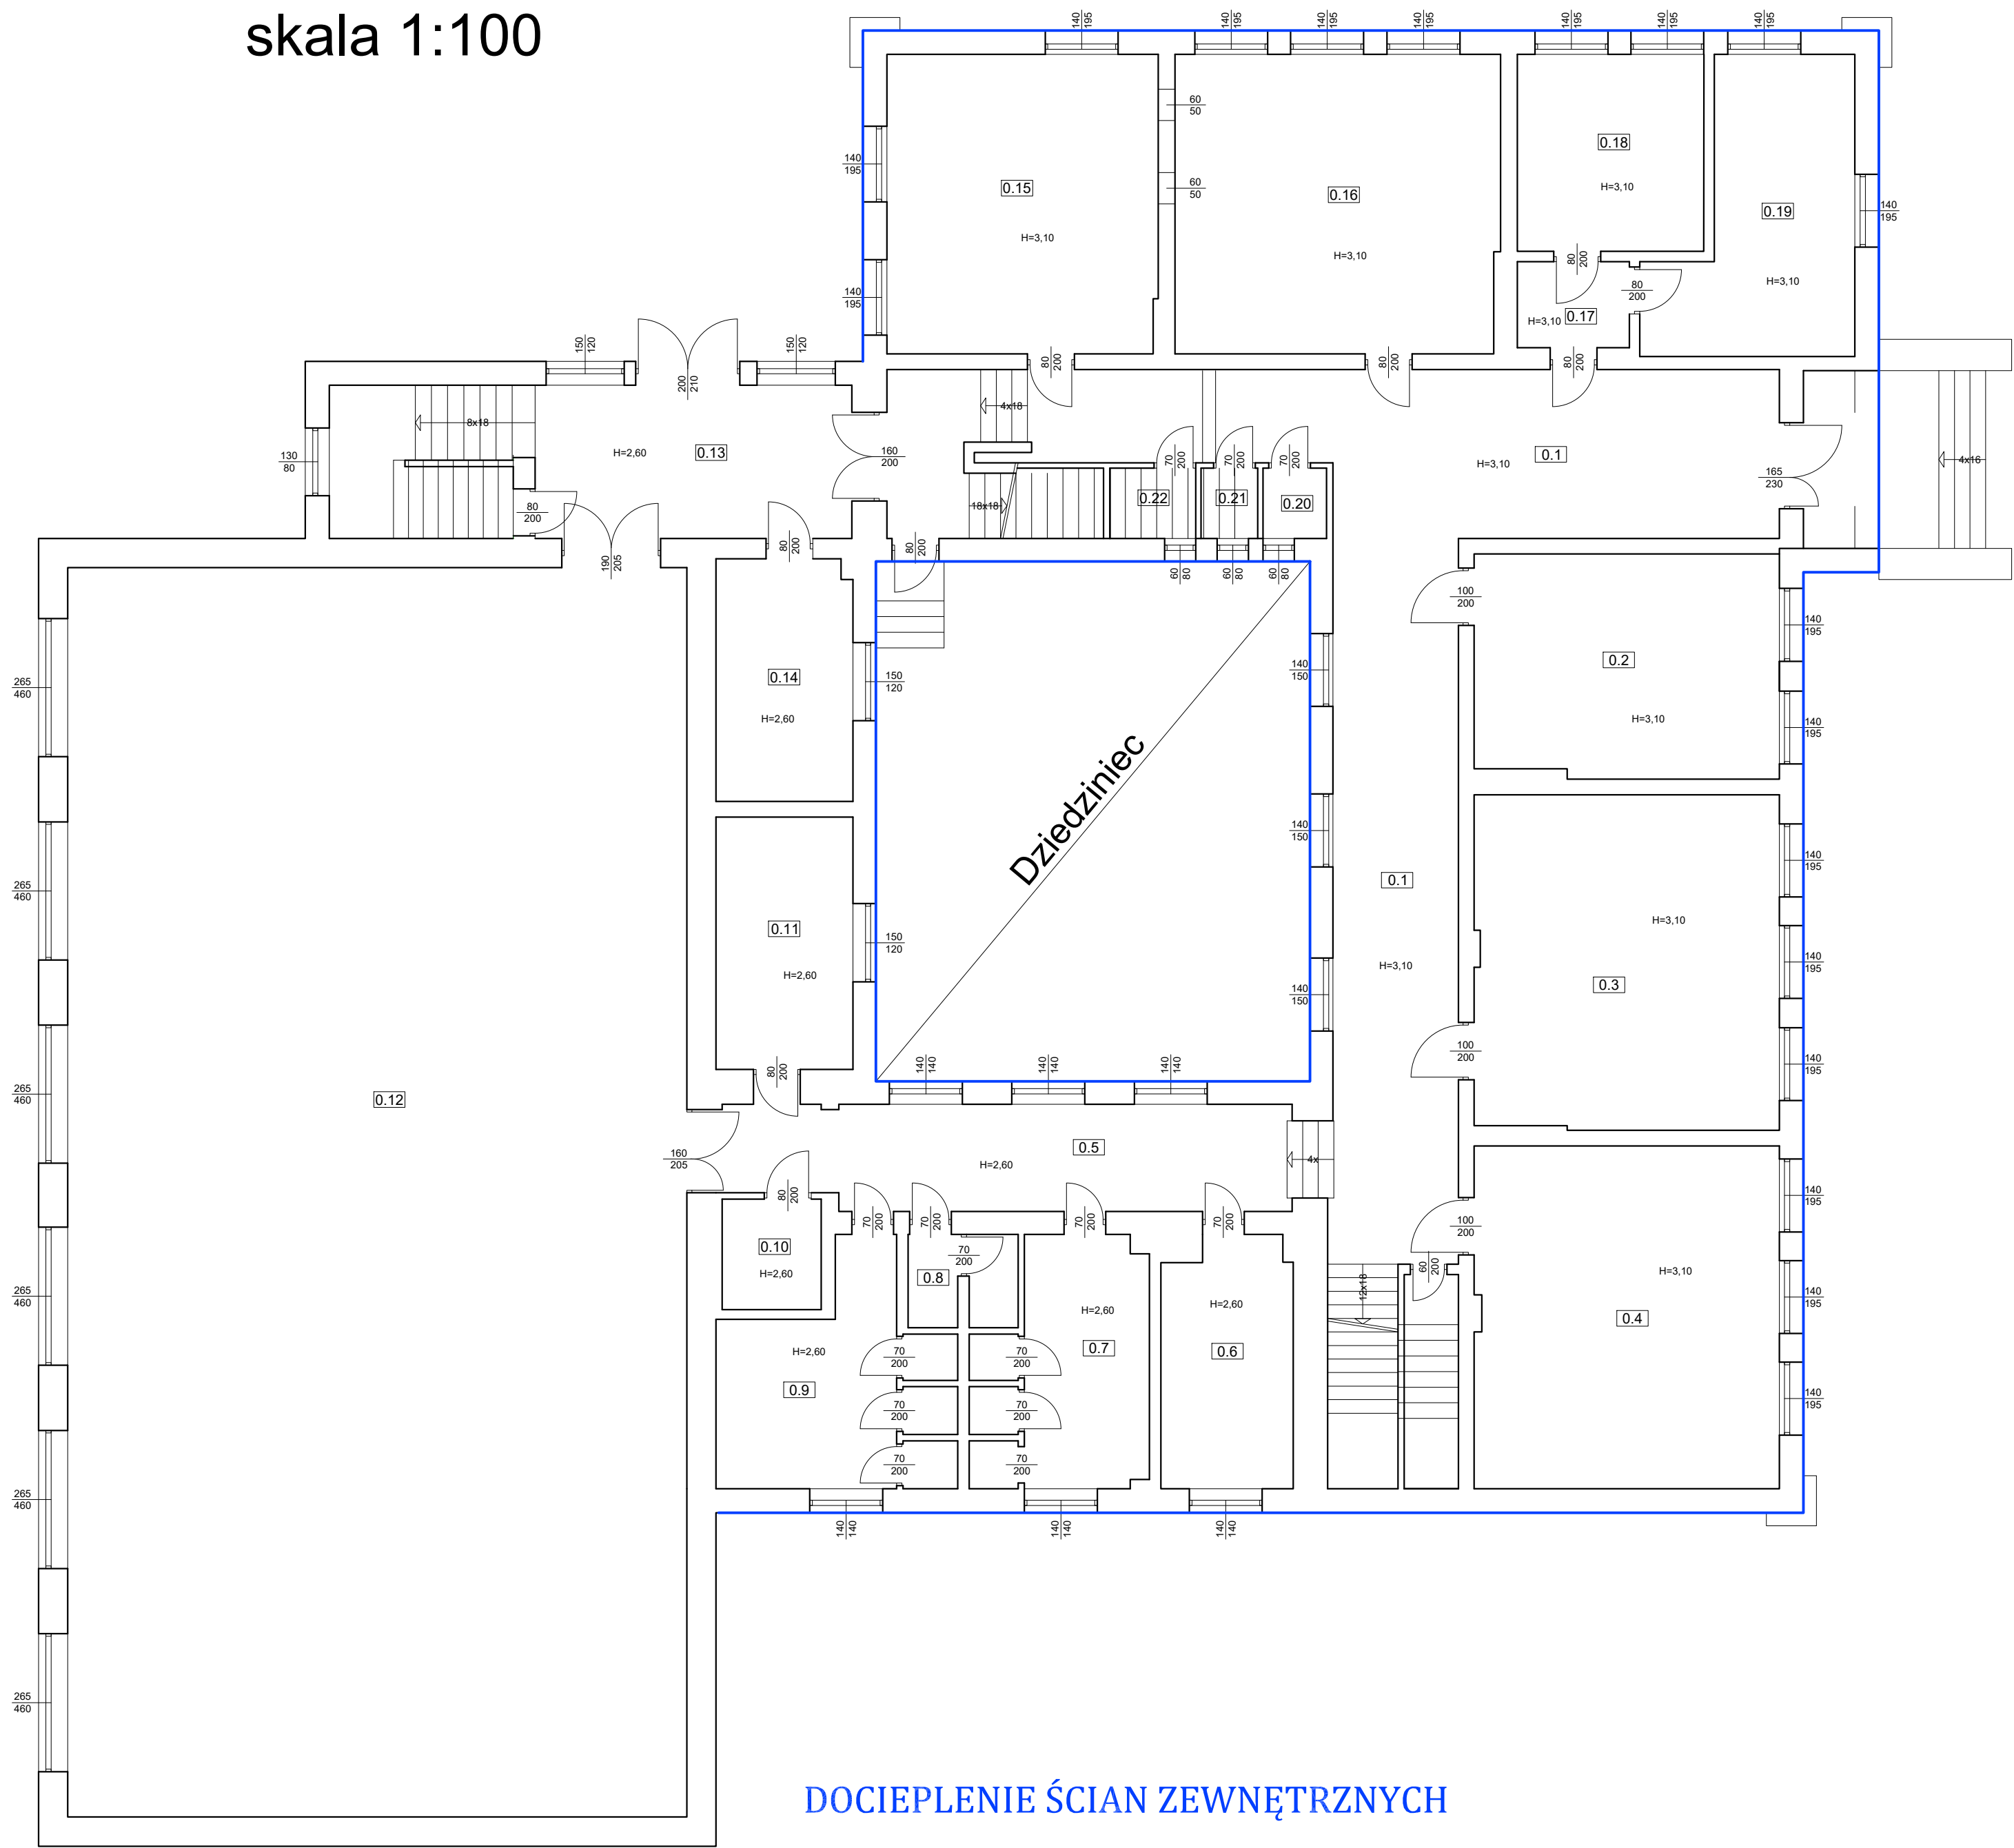

| PARTER |                     |
|--------|---------------------|
| L.p.   | Przeznaczenie       |
| 0.1    | Komunikacja         |
| 0.2    | Sala lekcyjna       |
| 0.3    | Sala lekcyjna       |
| 0.4    | Sala lekcyjna       |
| 0.5    | Komunikacja         |
| 0.6    | Biblioteka          |
| 0.7    | WC                  |
| 0.8    | WC                  |
| 0.9    | WC                  |
| 0.10   | Magazynek           |
| 0.11   | Szatnia             |
| 0.12   | Sala gimnastyczna   |
| 0.13   | Komunikacja         |
| 0.14   | Szatnia             |
| 0.15   | Kuchnia             |
| 0.16   | Jadalnia            |
| 0.17   | Przedsiónek         |
| 0.18   | Gabinet dyrektora   |
| 0.19   | Pokój nauczycielski |
| 0.20   | Magazynek           |
| 0.21   | Magazynek           |
| 0.22   | Magazynek           |