


Projekt zagospodarowania terenu 1 : 500

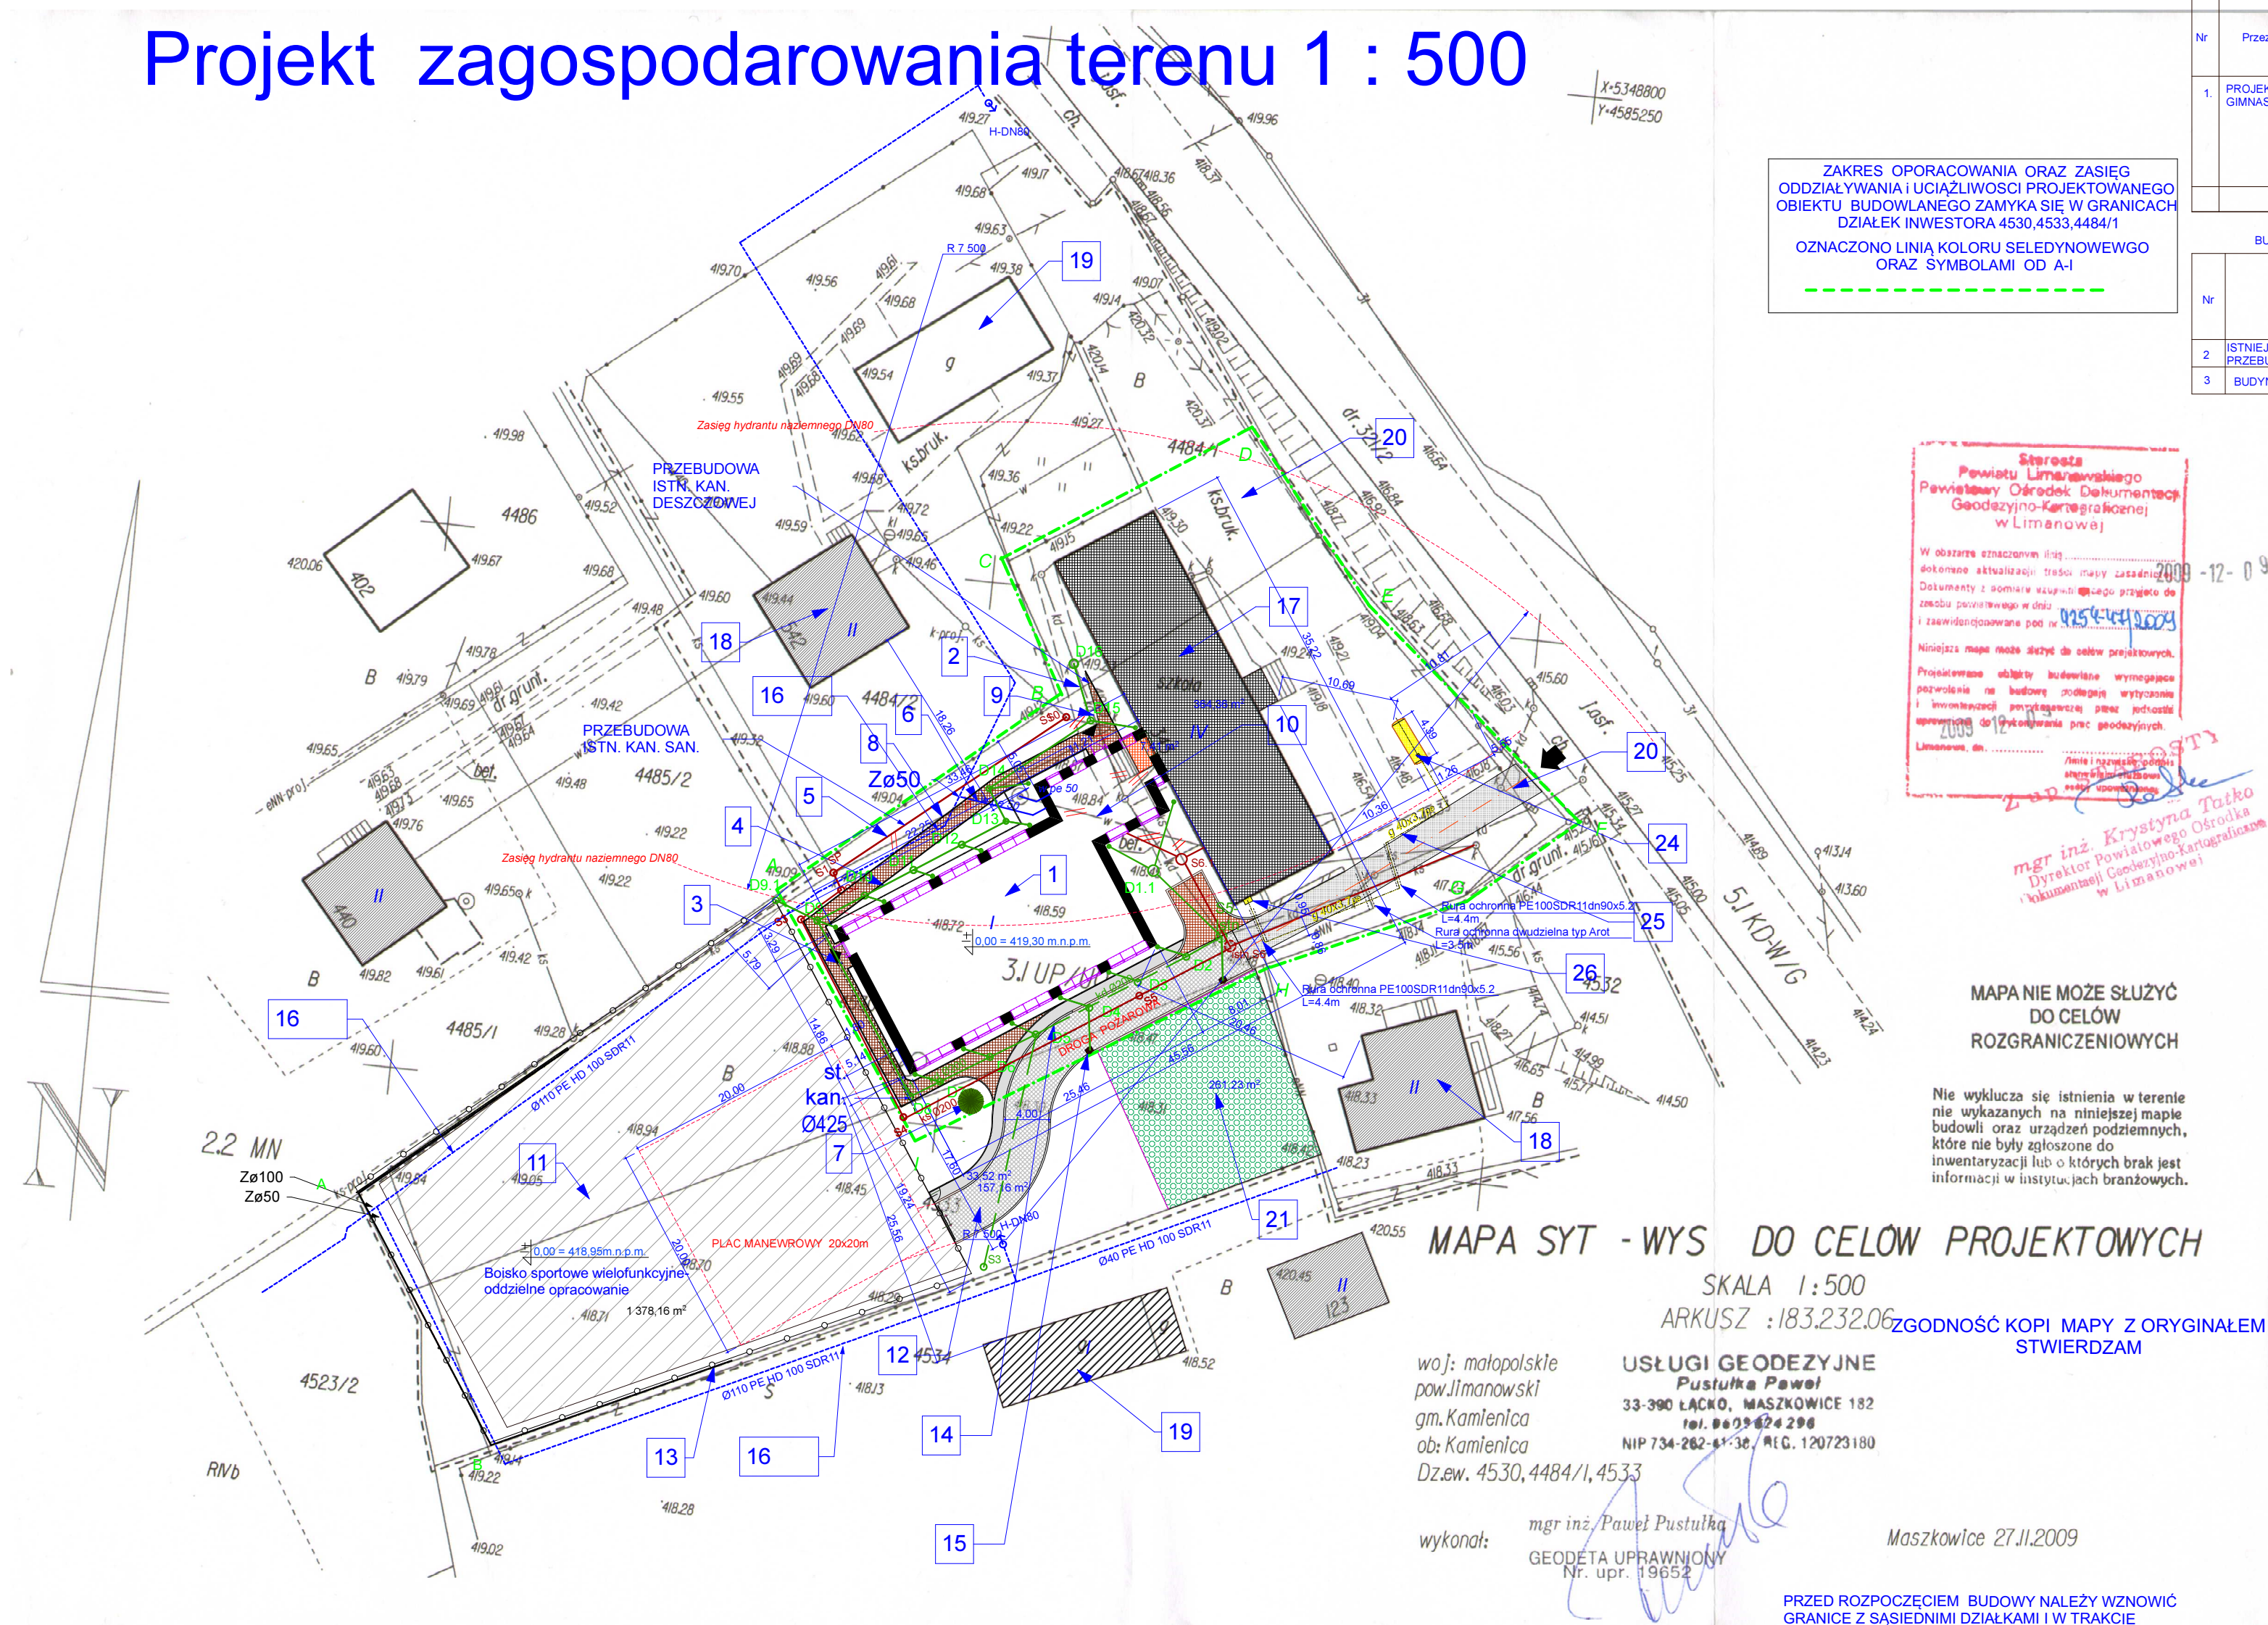

ZAKRES OPRACOWANIA ORAZ ZASIĘG
ODDZIAŁYWANIA I UCZĄLIWOSCI PROJEKTOWANEGO
OBIEKTU BUDOWLANEGO ZAMYKA SIĘ W GRANICACH
DZIAŁEK INWESTORA 4530,4533,4484/1
OZNACZONO LINIA KOLORU SELEDYNOWEGO
ORAZ SYMBOLAMI OD A-I

Starosta
Powiatu Limanowskiego
Pawłuszewski Dariusz
Główny Kierownik
W Limanowie

MAPA NIE MOŻE SŁUżyć
DO CELÓW
ROZGRANICZENIOWYCH

Nie wyklucza się istnienia w terenie
nie wykazanych na niniejszej mapie
budowli oraz urządzeń podziemnych,
które nie były objęte do
inventaryzacji lub o których brak jest
informacji w liściejach branżowych.

MAPA SYT - WYS DO CELÓW PROJEKTOWYCH

SKALA 1:500

ARKUSZ : 183.232.06

ZGODNOŚĆ KOPII MAPY Z ORYGINAŁEM
STWIERDZAM

woj: małopolskie
pow: Limanowski
gm: Kamienica
obr: Kamienica
Dz.ew. 4530,4484/1,4533

USŁUGI GEODEZYJNE
Pustułka Paweł
33-390 ŁĄCKO, MASZKOWICE 182
tel. 84 93 43 4 2 9 4
NIP 734-262-41-32, REG. 120723180

wykonał: mgr inż. Paweł Pustułka
GEODETA UPRAWNIOWY
Nr. upr. 19652

Maszkowice 27.II.2009

PRZED ROZPOCZĘCIEM BUDOWY NALEŻY WZNOWIĆ
GRANICZNE Z SĄSIEDNIAMI DZIAŁKAMI I W TRAKCIE
REALIZACJI BUDYNKU ŚCISLE PRZESTRZEGAC
ODLEGŁOŚCI OD GRANIC, EWENTUALNE RÓŻNICE
SZEROKOŚCI DZIAŁEK Z WYMIARAMI W PROJEKCIE
NALEŻY ZGŁOSIĆ AUTOROWI PROJEKTU NA ETAPIE
WYTYCZANIA BUDYNKU.

BUDYNKI PROJEKTOWANE										
Nr	Przeznaczenie budynku	Powierzchnia zabudowy m ²	Powierzchnia całkowita m ²	Powierzchnia użytkowa m ²	Wys.budynku m	Kubatura m ³	Materiał ścian	Rodzaj stropów	Konstrukcja dachu	Pokrycie dachu
1.	PROJEKTOWANY BUDYNEK SALI GIMNASTYCZNEJ	271,66	751,61	626,31	10,80	2544,44	MUR	ZELB	DREW	NIEPAL
					-					

BUDYNKI ISTNIEJĄCE						
Nr	PRZEZNACZENIE BUDYNKU	Materiał ścian	Rodzaj stropów	Konstrukcja dachu	Pokrycie dachu	STAN TECHNICZNY
2	ISTNIEJĄCY BUDYNEK SZKOŁY - W CZĘŚCI DO PRZEBUDOWY	MUR	ZELBET	DREWNO	NIEPALNE	DOBRY 1231,82
3	BUDYNEK MIESZKALNY, JEDNORODZINNY	MUR	ZELBET	DREWNO	NIEPALNE	DOBRY

OZNACZENIA GRAFICZNE

I	Projektowane	II	Projektowane - objęte oddzielnym opracowaniem ZUDP nr 593/2011	III	Istniejące
1.	Proj. Sala gimnastyczna z zapleczem dobowym 0,00 = 419,30 m n.p.m.	11.	Boisko sportowe, rekreacyjne o nawierzchni poliuretanowej	17.	Budynek szkoły
2.	Wjeżdżalnia do budynku 100 m	12.	Droga wewnętrzna z chodnikiem	18.	Budynek mieszkalny NRO
3.	Przebudowa części budynku SP 11 m ²	13.	Ogrodzenie z siatki stalowej wys. 1m-0,00	19.	Budynek gospodarczy - /PALNY
4.	Chodnik z kostki betonowej gr. 6cm	14.	Kanalizacja deszczowa od boiska	20.	Droga wewnętrzna z kostki brukowej betonowej
5.	Kanalizacja deszczowa	15.	Kanalizacja sanitarna	21.	Plac zabaw oddzielnie opracowane
6.	Projektowany przyłącz wodociągowy po 50	16.	Projektowany przyłącz wodociągowy po 50		inśn. wjeżdż. na działkę
7.	Trawnik				
8.	Likwidacja Kanalizacji sanitarnej				
9.	Likwidacja Kanalizacji deszczowej				
10.	Likwidacja wodociągu				
24.	proj. podziemny zbiornik na gaz - gęstość 0,85m ³				
25.	proj. przyłącz gazu				
26.	proj. skrzyżnik gazowy				

BILANS POWIERZCHNI:	
POW. ISTN. UTWARDZONA - drogi, chodniki, place	775,65 m ²
POW. ZAB. ISTN. BUDYNKU SZKOŁY SP2	365,58 m ²
POW. ZAB. PROJ. BUDYNKU SALI SPORTOWEJ	449,84 m ²
POWIERZCHNIA ZABUDOWY ŁĄCZNIE	
POWIERZCHNIA DZIAŁEK	815,42 m ²
	4856,00 m ²
=16,79 %	
POWIERZCHNIA UTWARDZONA PROJ. BOISK	
POWIERZCHNIA PROJ. UTWARDZENIA + plac zabaw	1378,16 m ²
	370,68 m ²
POWIERZCHNIA ZIELONA / TRAWNIKI /	
POWIERZCHNIA DZIAŁEK	1516,09 m ²
Pow. biologicznie czynna	4856,00m ²
= 31,22 %	

Jednostka Projektowa:		Projektowanie i Nadzór Budowlany-JAN PIWOWAR 34-600 Limanowa, Mordarka 478	
Objekt :	Temat: Budowa Sali Gimnastycznej z zapleczem z częściami przebudową budynku Szkoły Podstawowej nr 2 w Kamienicy z instalacjami wewnętrznymi /w tym gazową/ z przełożeniem i budową przyłączy: wodociągowego, kanalizacji deszczowej i sanitarnej oraz budową przyłącza gazowego ze zbiornikiem podziemnym		
Temat :	Projekt Zagospodarowania Terenu		
Inwestor :	Gmina Kamienica 34-608 Kamienica 420		
Lokalizacja:			
SKALA 1:500	Kamienica	dz. nr ewd. 4530, 4533, 4484/1	Data 11.2011
		Branża	Numer uprawnień
		Podpis	
PROJEKTOWAŁ	mgr inż. arch. Zbigniew Sliwinski	ARCHITEKTURA	294/70
OPRACOWAŁ	Jan Piwowar	ARCHITEKTURA	GPA.7342-203/94
SPRAWDZIŁ	mgr inż. arch. Marta Sliwiska-Dyba	ARCHITEKTURA	440/2001
PROJEKTOWAŁ	mgr inż. Mariusz Ciapala	SANITARNIA	MAP/0253/PWOS/04
SPRAWDZIŁ	inż. Mirosław Olszowski	SANITARNIA	UAN-7342-139/91