



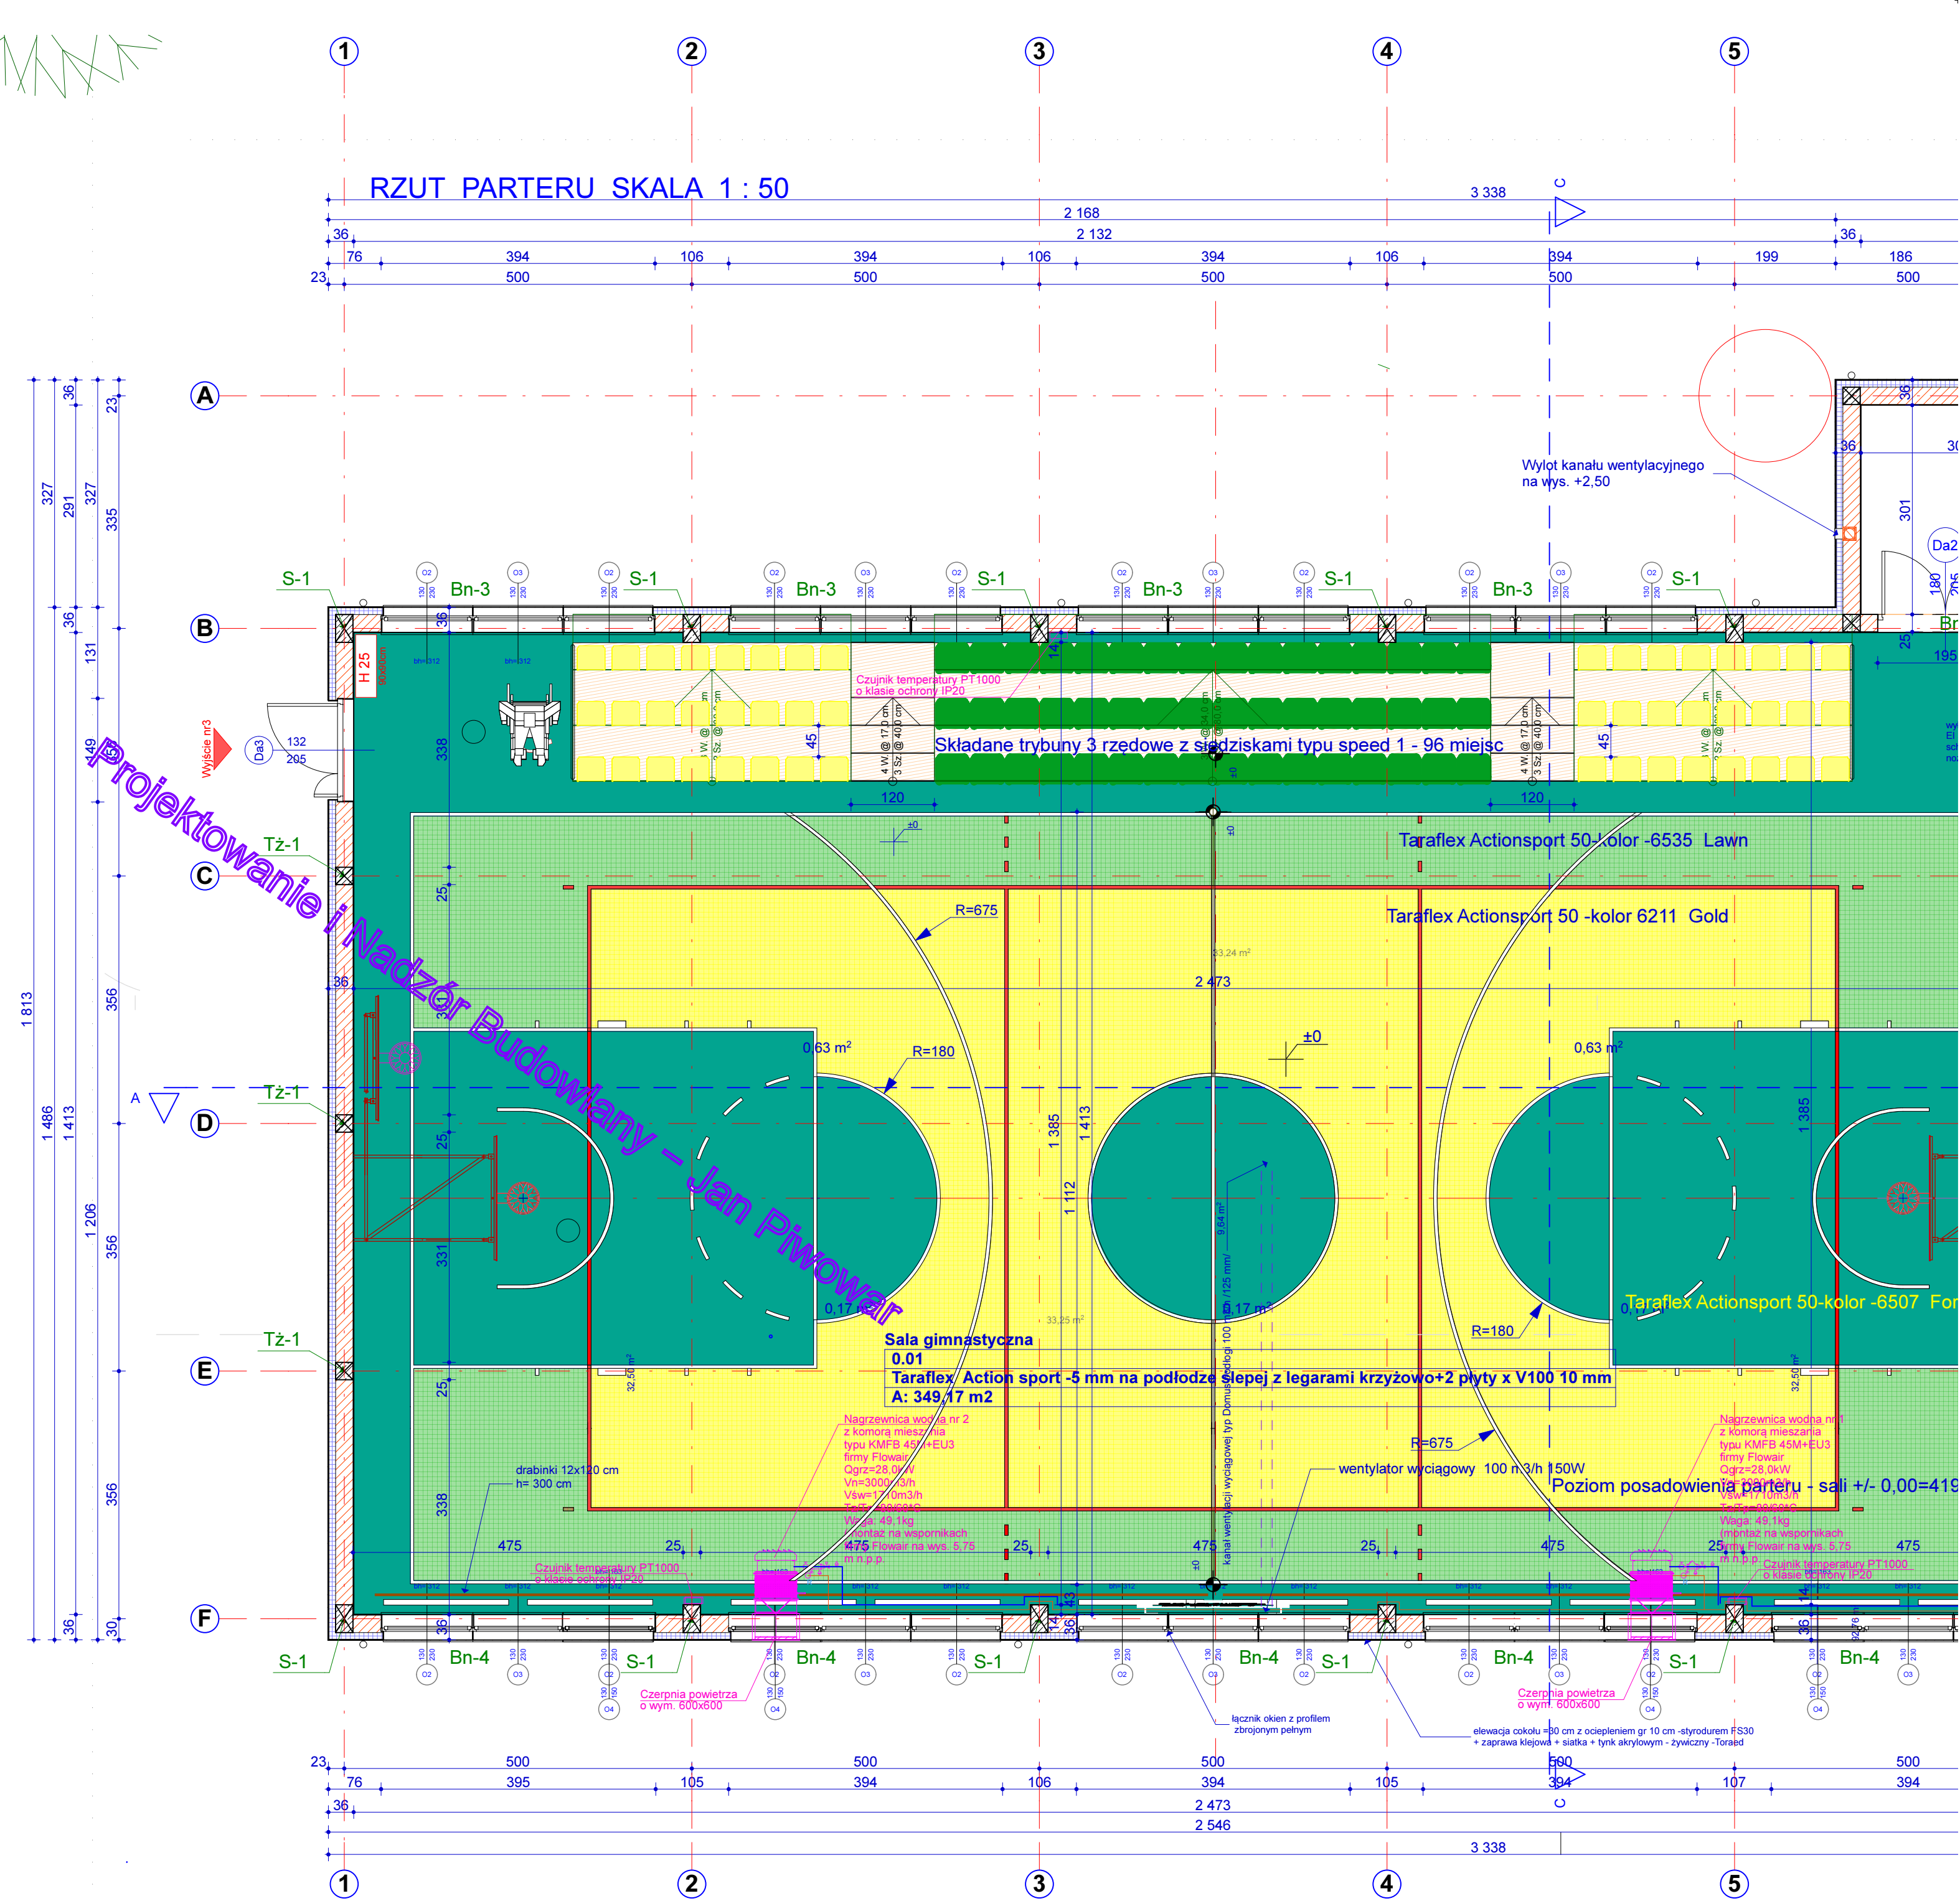

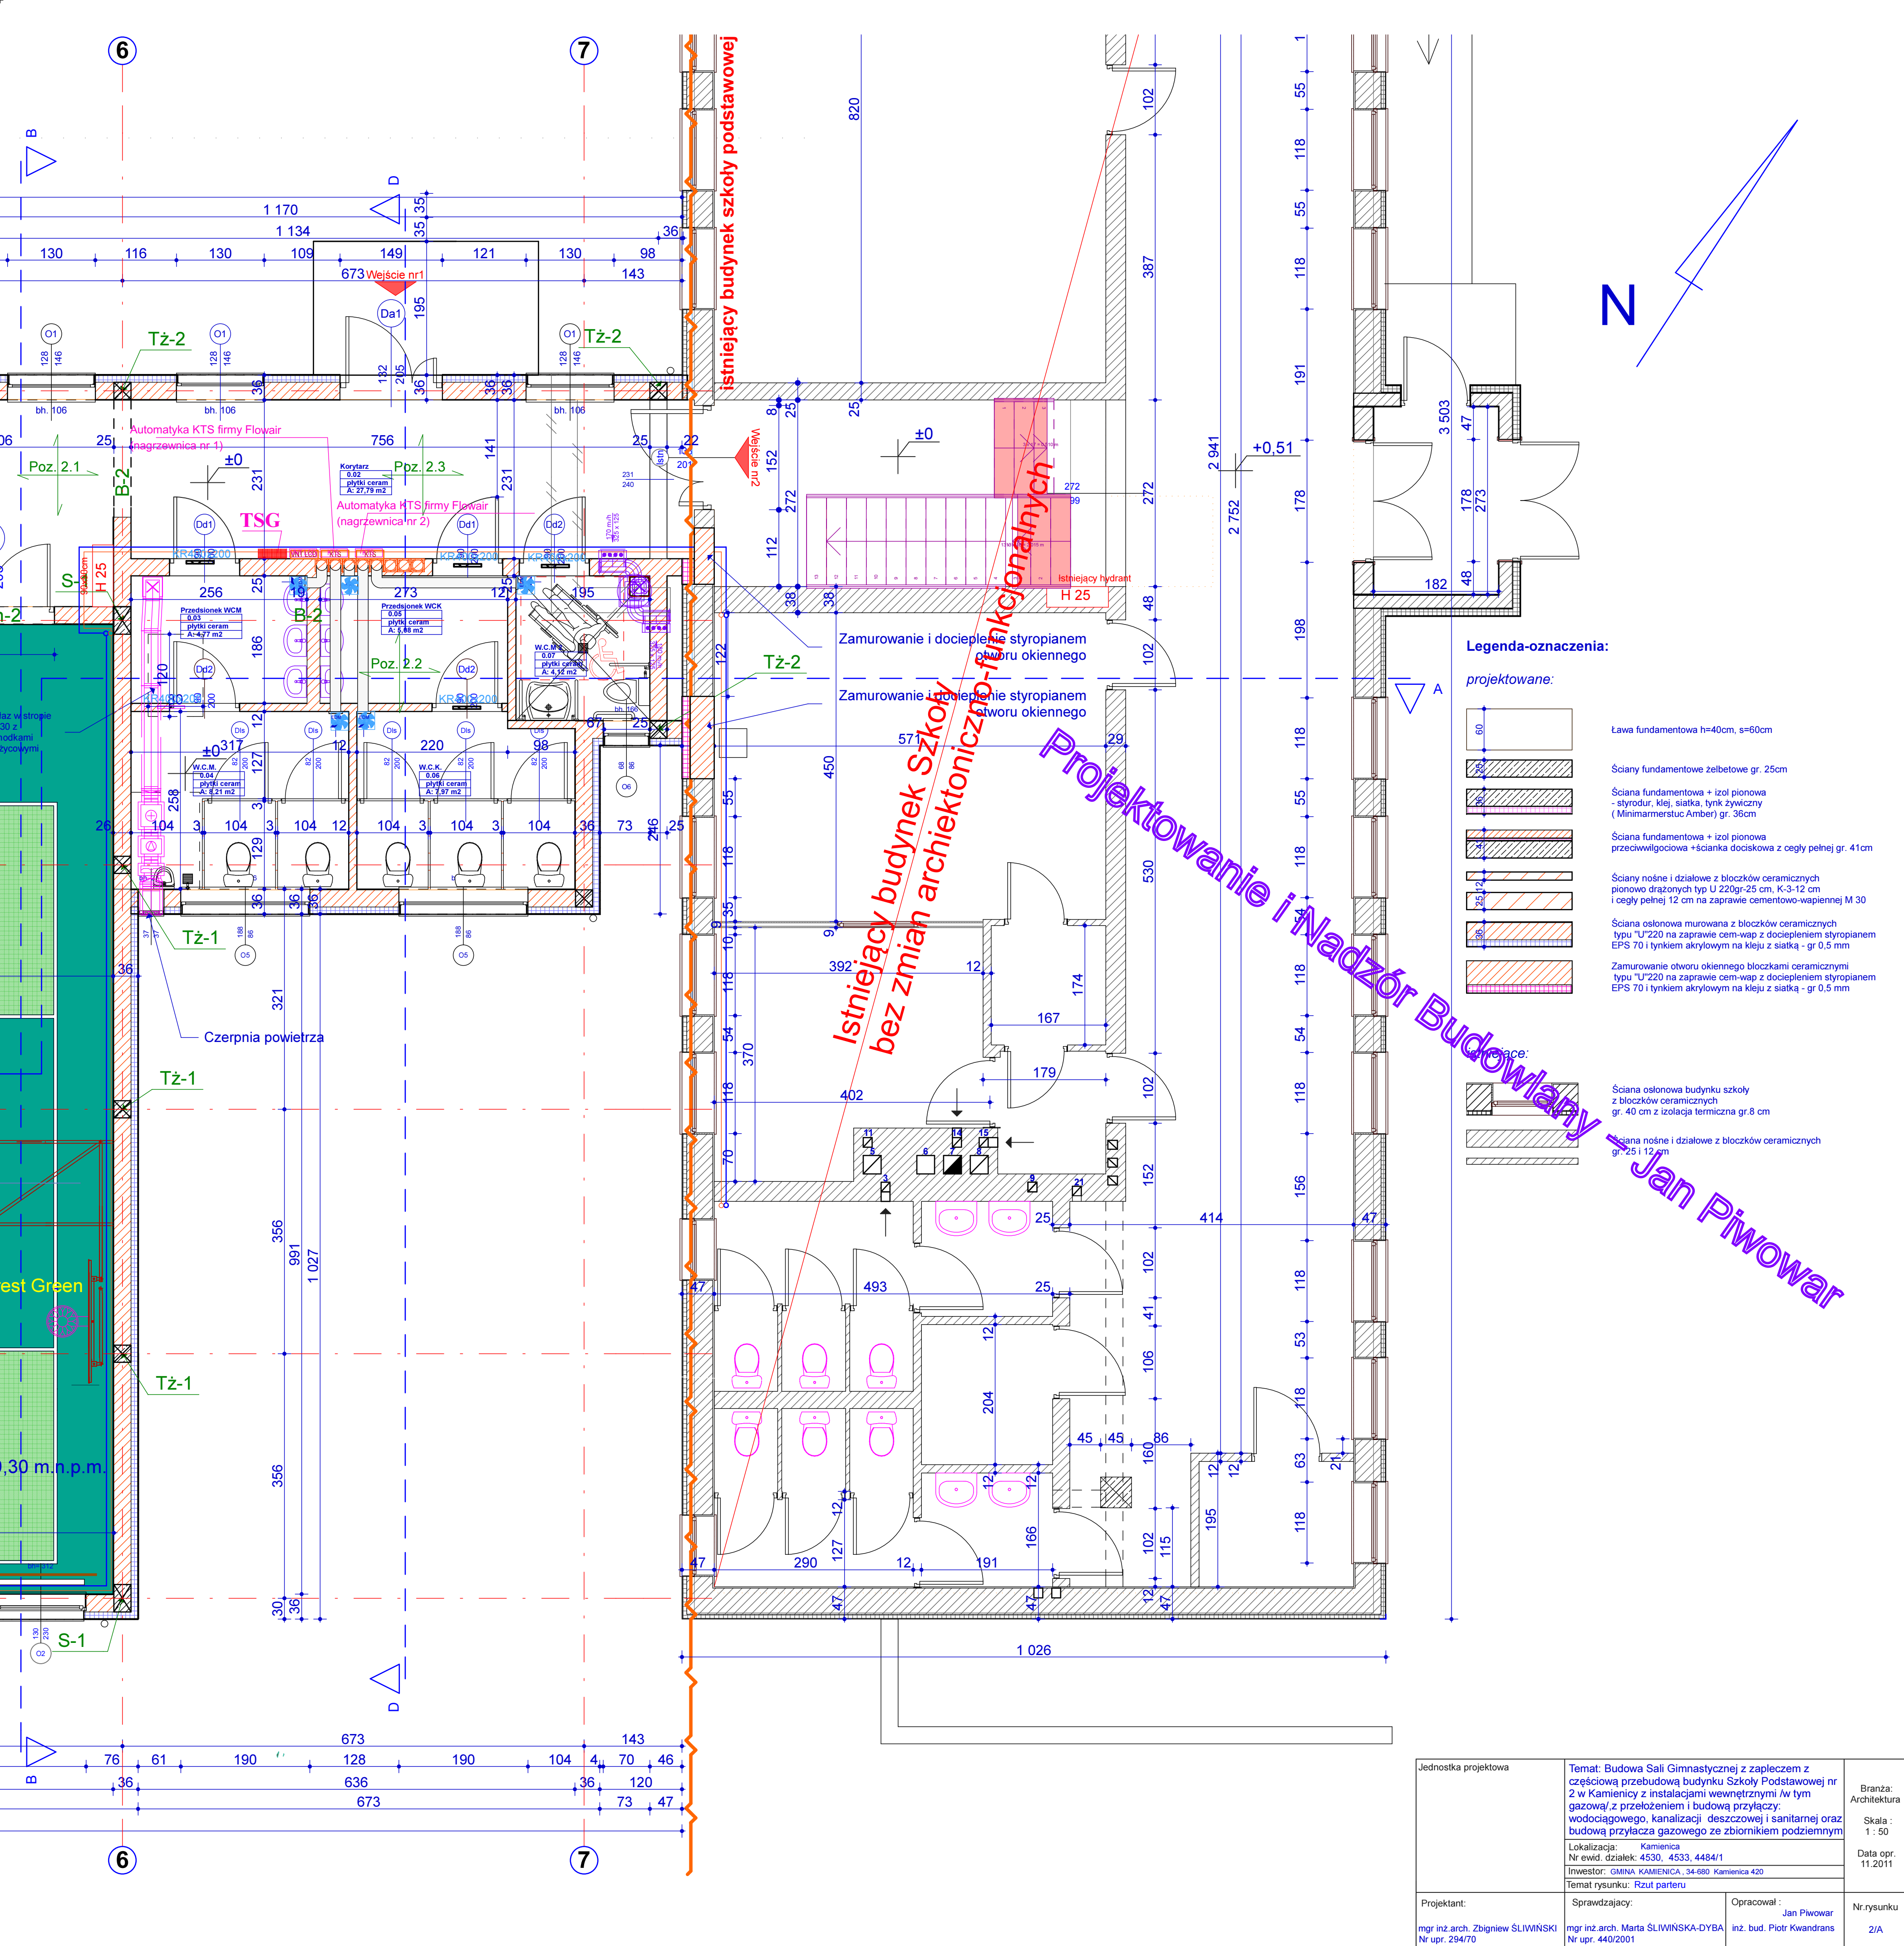

Legenda-oznaczenia:

projektowane:

- Lawa fundamentowa h=40cm, s=60cm
- Ściany fundamentowe żelbetowe gr. 25cm
- Ściana fundamentowa + izol pionowa - styrodur, klej, siatka, tynk zwykczny (Minimarmersluc Amber) gr. 36cm
- Ściana fundamentowa + izol pionowa przeciwwilgociowa +ścianka dociskowa z cegły pełnej gr. 41cm
- Ściany nośne i działowe z bloczków ceramicznych pionowo drążonych typ U 220gr=25 cm, K-3-12 cm i cegły pełnej 12 cm na zaprawie cementowo-wapiennej M 30
- Ściana osłonowa murowana z bloczków ceramicznych typu "U"220 na zaprawie cem-wap z dociepleniem styropianem EPS 70 i tynkiem akrylowym na kleju z siatką - gr 0.5 mm
- Zamurowanie otworu okiennego bloczkami ceramicznymi typu "U"220 na zaprawie cem-wap z dociepleniem styropianem EPS 70 i tynkiem akrylowym na kleju z siatką - gr 0.5 mm

istniejące:

- Ściana osłonowa budynku szkoły z bloczków ceramicznych gr. 40 cm z izolacją termiczną gr.8 cm
- Ściana nośne i działowe z bloczków ceramicznych gr.25 i 12 cm

Jednostka projektowa	Temat: Budowa Sali Gimnastycznej z zapleczem z częściową przebudową budynku Szkoły Podstawowej nr 2 w Kamienicy z instalacjami wewnętrznymi /w tym gazowej/ z przełożeniem i budową przyłączy: wodociągowego, kanalizacji deszczowej i sanitarnej oraz budową przyłącza gazowego ze zbiornikiem podziemnym		Branża: Architektura
	Lokalizacja: Kamienica		Skala: 1 : 50
	Nr ewid. działek: 4530, 4533, 4484/1		Data opr: 11.2011
	Inwestor: GMINA KAMIENICA, 34-680 Kamienica 420		
	Temat rysunku: Rzut parteru		
Projektant:	Sprawdzający:	Opracował:	Nr rysunku
mpr inż arch. Zbigniew ŚLIWIŃSKI Nr upr. 294/70	mpr inż arch. Marta ŚLIWIŃSKA-DYBA Nr upr. 440/2001	inż. bud. Piotr Kwadrans	2/A