


Projekt zagospodarowania terenu 1 : 500

ZGODNOŚĆ KOPII MAPY Z ORYGINAŁEM
STWIERDZAM

ZAKRES OPORACOWANIA ORAZ ZASIEG
ODDZIAŁYWANIA PROJEKTOWANEGO
OBIEKTU BUDOWNICZEGO
OZNAČONO LINIĄ KOŁORU SELEDNYOWEMO
ORAZ SYMBOLAMI OD A-F

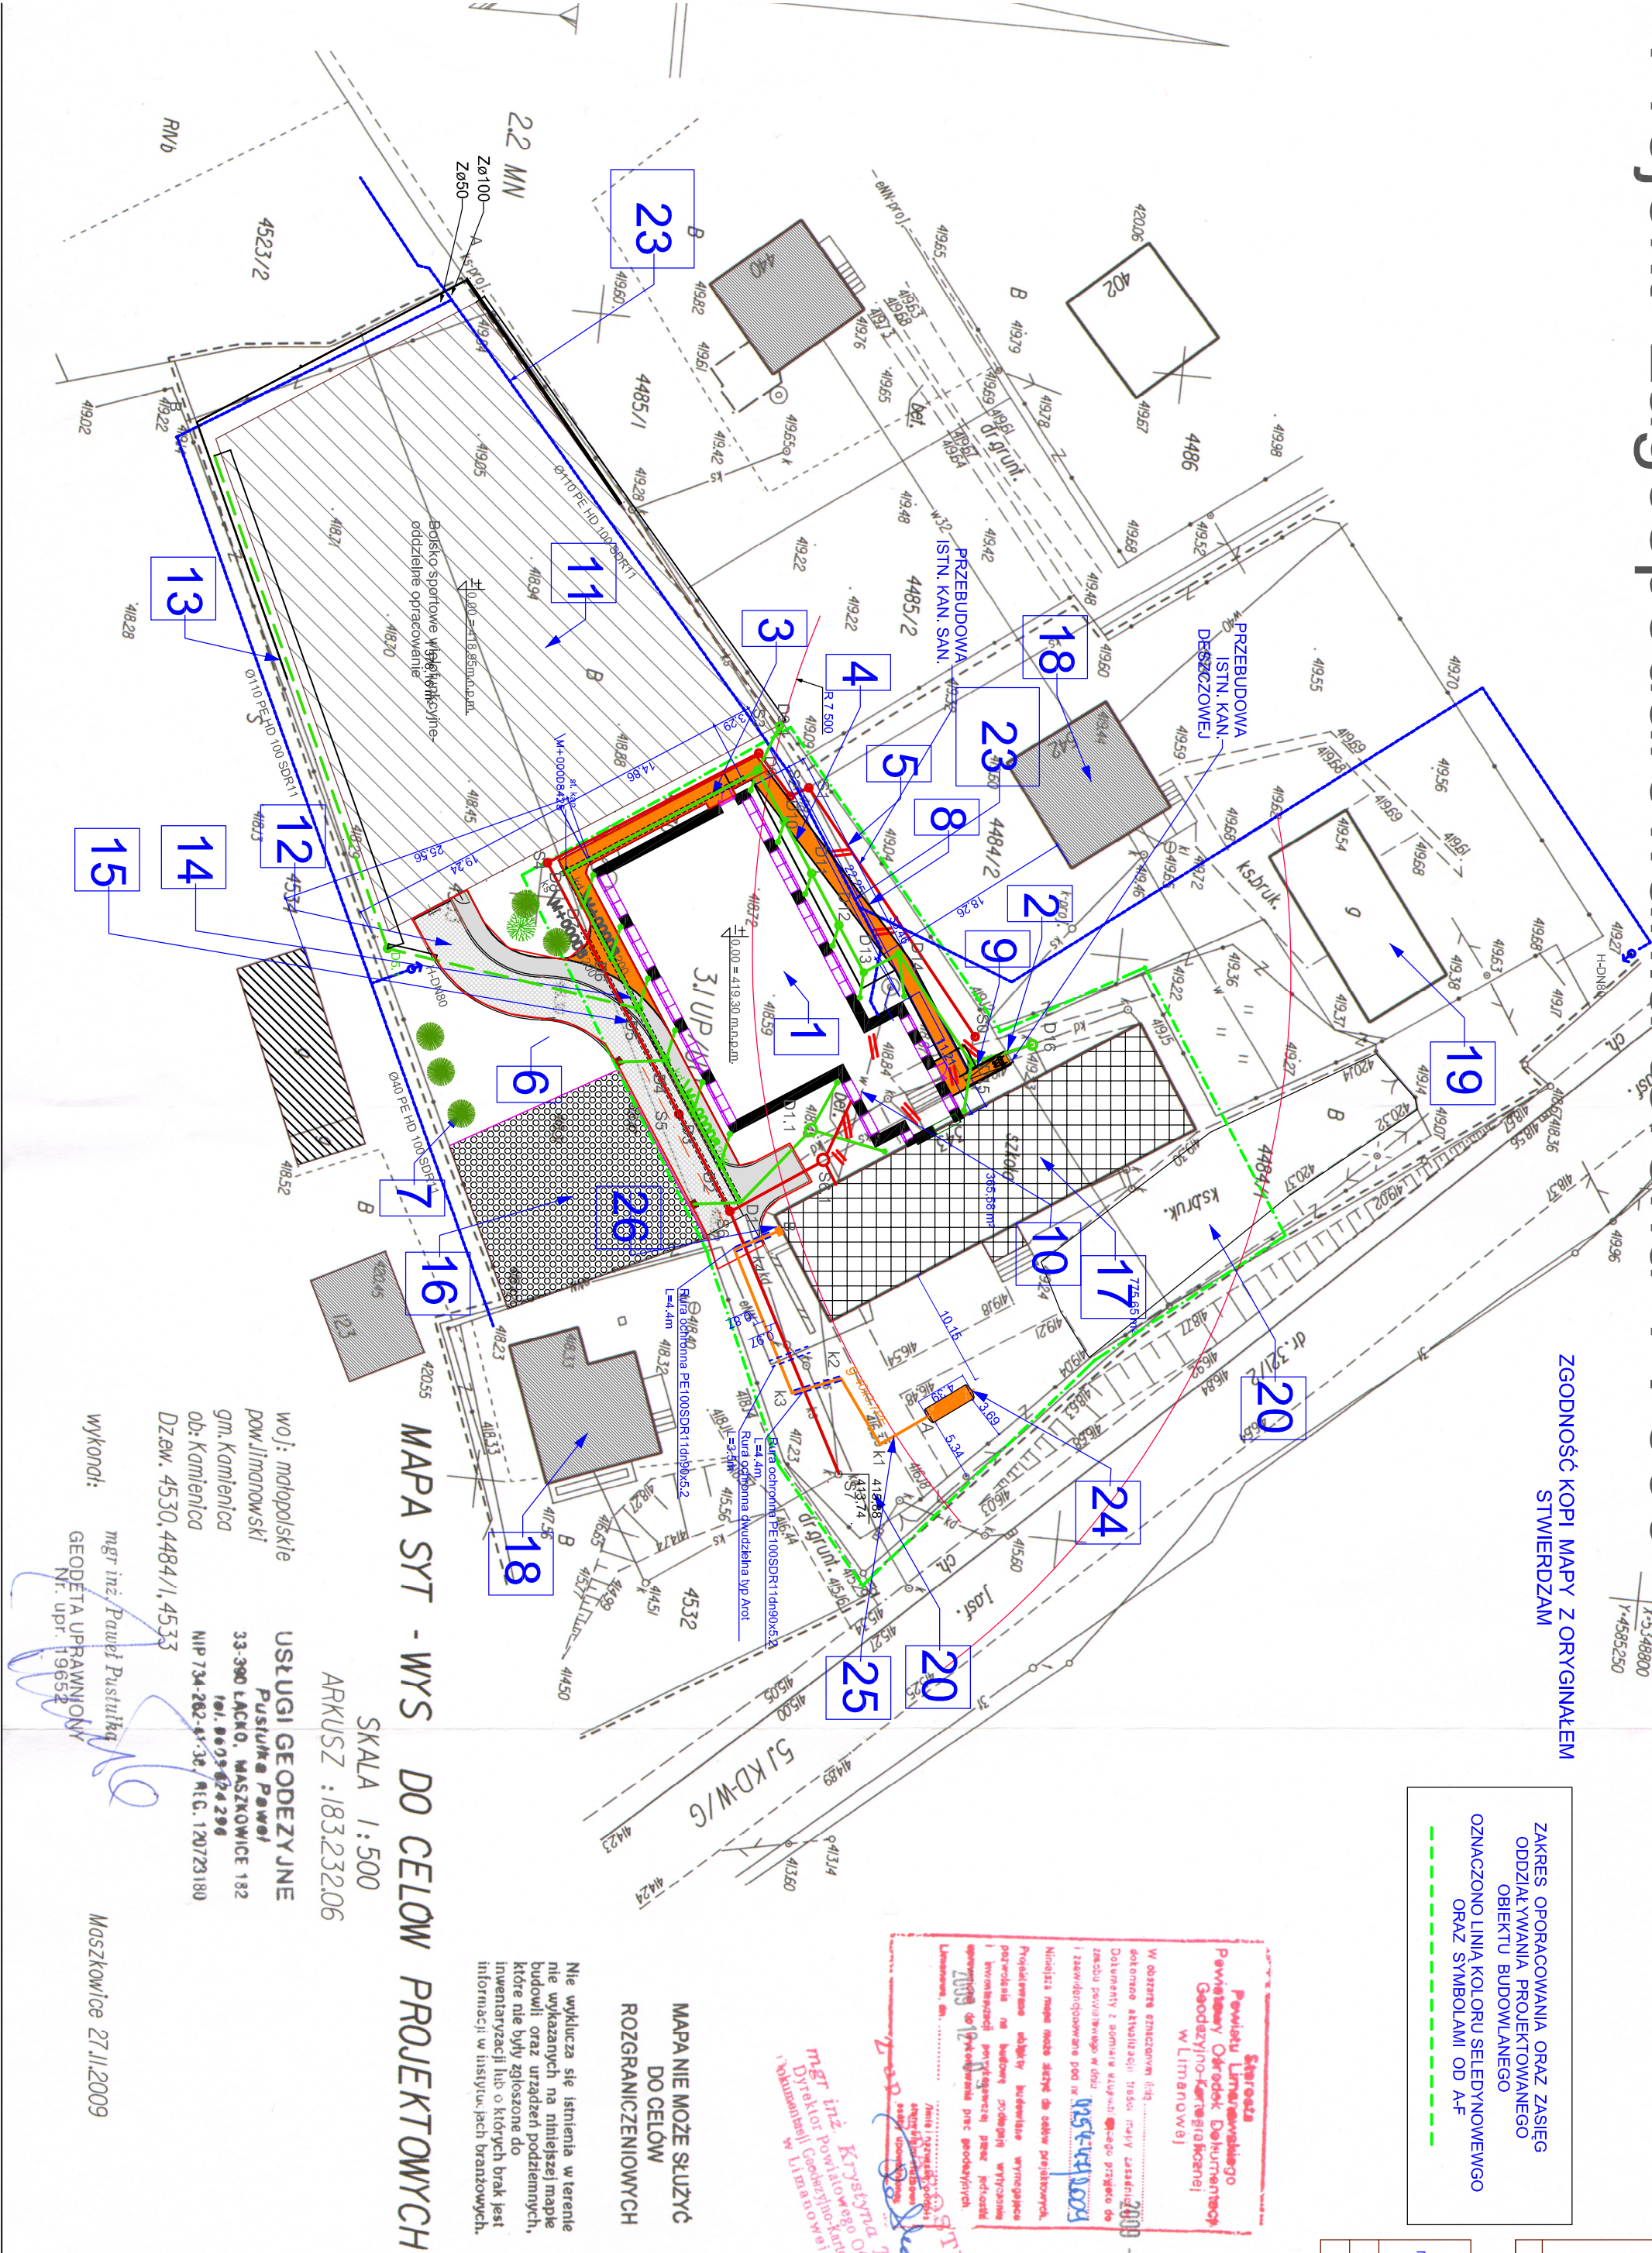

BUDOWA PROJEKTOWANIE									
Nr	Przeznaczenie budynku	Powierzchnia zabudowy m ²	Powierzchnia całkowita m ²	Powierzchnia użytkowa m ²	Wysokość budynku m	Kubatura m ³	Materiał szkieletu	Rodzaj konstrukcji	Przebieg
1.	PROJEKTOWANY BUDYNEK SALI GIMNASTYCZNEJ	271,66	751,61	626,31	10,80	2644,44	MUR	ŻELBET	DEKRY
BUDOWA ISTNIEJĄCE									
BUDOWA PROJEKTOWANIE									
Nr	Przeznaczenie budynku	Materiał	Rodzaj konstrukcji	Powierzchnia użytkowa m ²	Wysokość budynku m	Kubatura m ³	Materiał szkieletu	Rodzaj konstrukcji	Przebieg
1.	PROJEKTOWANY BUDYNEK SALI GIMNASTYCZNEJ	MUR	ŻELBET	626,31	10,80	2644,44	MUR	ŻELBET	DEKRY
2.	ISTNIEJĄCY BUDYNEK SZKOŁY - W CZĘŚCI DO PRZEBUDOWY	MUR	ŻELBET	626,31	10,80	2644,44	MUR	ŻELBET	DEKRY
3.	BUDYNEK MIESZKALNY JEDNOKOŚCIOWY	MUR	ŻELBET	626,31	10,80	2644,44	MUR	ŻELBET	DEKRY

OZNACZENIA GRAFICZNE									
I Projektowane									
1.	Projektowane	II Projektowane - objęte oddzielnym opracowaniem ZUP nr 593/2011	III Istniejące						
1.	Projektowane	II Projektowane - objęte oddzielnym opracowaniem ZUP nr 593/2011	III Istniejące						
Jednostka Projektowa:				
Projektowanie i Nadzór Budowlany JAN PIWOWAR Mordanka 478 34-600 Limanowa				
Objekt :	Dobudowa sali gimnastycznej do budynku Szkoły Podstawowej Nr 2 w Kamienicy z infrastruktura techniczna			
Temat :	Projekt Zagospodarowania Terenu			
Inwestor :	Gmina Kamienica 34-608 Kamienica 420			
Lokalizacja:				
SKALA 1:500	Kamienica	dż. nr ewd. 4530, 4533, 4484/1	Data 11.2011	
PROJEKTOWAŁ		Branża		Podpis
OPRACOWAŁ	mgr inż.arch. Zbigniew Śmiński Jan Piwowar	ARCHITEKTURA	Numer uprawnień	294/70
SPRAWDZIŁ	mgr inż.arch. Maria Siłwińska-Dyba	ARCHITEKTURA	GPA.7342-202/94	
PROJEKTOWAŁ	mgr inż.Mariusz Ciapala	SANITARIANA	440/2001	
SPRAWDZIŁ	inż. Mirosław Olszowski	SANITARIANA		