


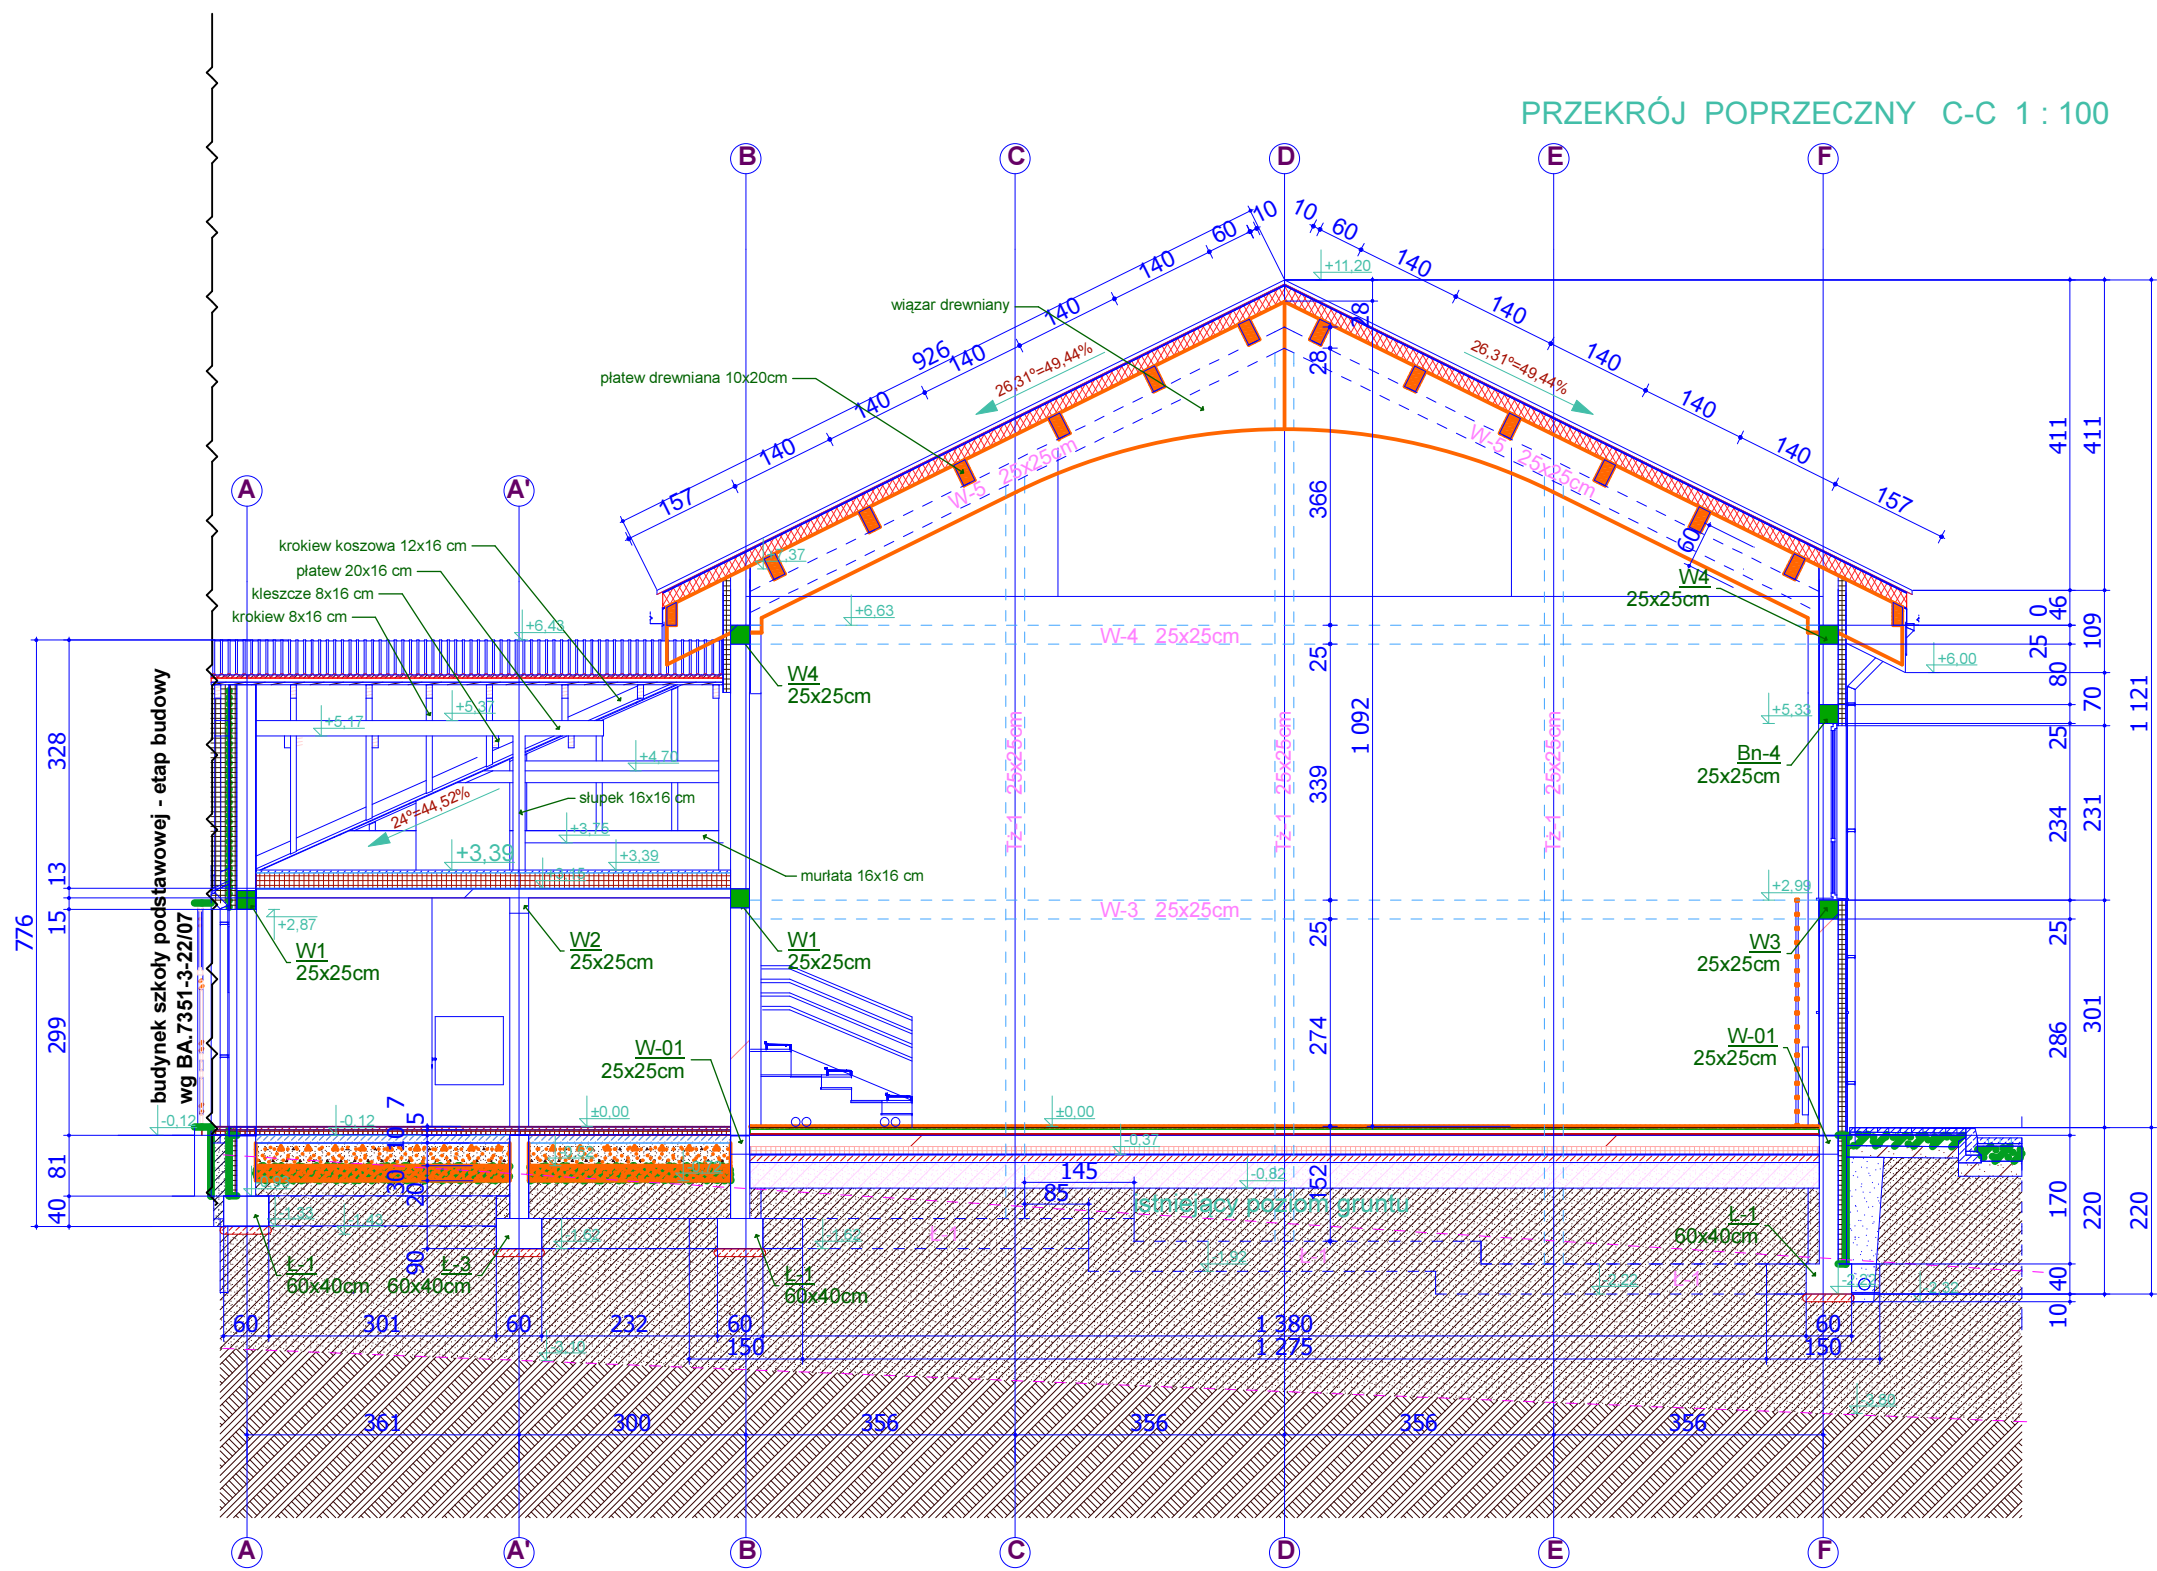

Jednostka projektowa	Temat: Zmiana decyzji pozwolenia na budowę z dnia 24.07.2007r Znak BAIV.7351-3-22/07-, Budowa budynku Szkoły Podstawowej wraz z przyłączami technicznymi" w zakresie projektu architektoniczno-budowlanego sali gimnastycznej, projektu zagospodarowania terenu: zamiana zbiornika na nieczystości ciekłe na oczyszczalnię ścieków z zasilaniem elektrycznym i pneumatycznym, zmiana układu komunikacyjnego ze stanowiskami postojowymi, uzupełnienie o instalację kanalizacji deszczowej oraz poszerzenie zakresu o budowę boiska wielofunkcyjnego		Branża: Konstrukcja Skala : 1 : 100 Data opr. 08.2011
	Lokalizacja: Zalesie gmina Kamienica Nr ewid. działek: 1382/1; 1383; 1380; 1381/1; 1382/2; 1381/2; 1379/1; 1384		
	Inwestor: GMINA KAMIENICA, 34-680 Kamienica 420		
	Temat rysunku: Przekrój poprzeczny C-C - schemat konstrukcyjny		
Projektant: inż. Tomasz LACHOR nr upr. MAP/0154/PWOK/05	Sprawdzający: mgr inż. Józef STACH nr upr. UAN-7342-27/92	Opracował : Jan Piwowar inż. bud. Piotr Kwandrans	Nr.rysunku 4/K