


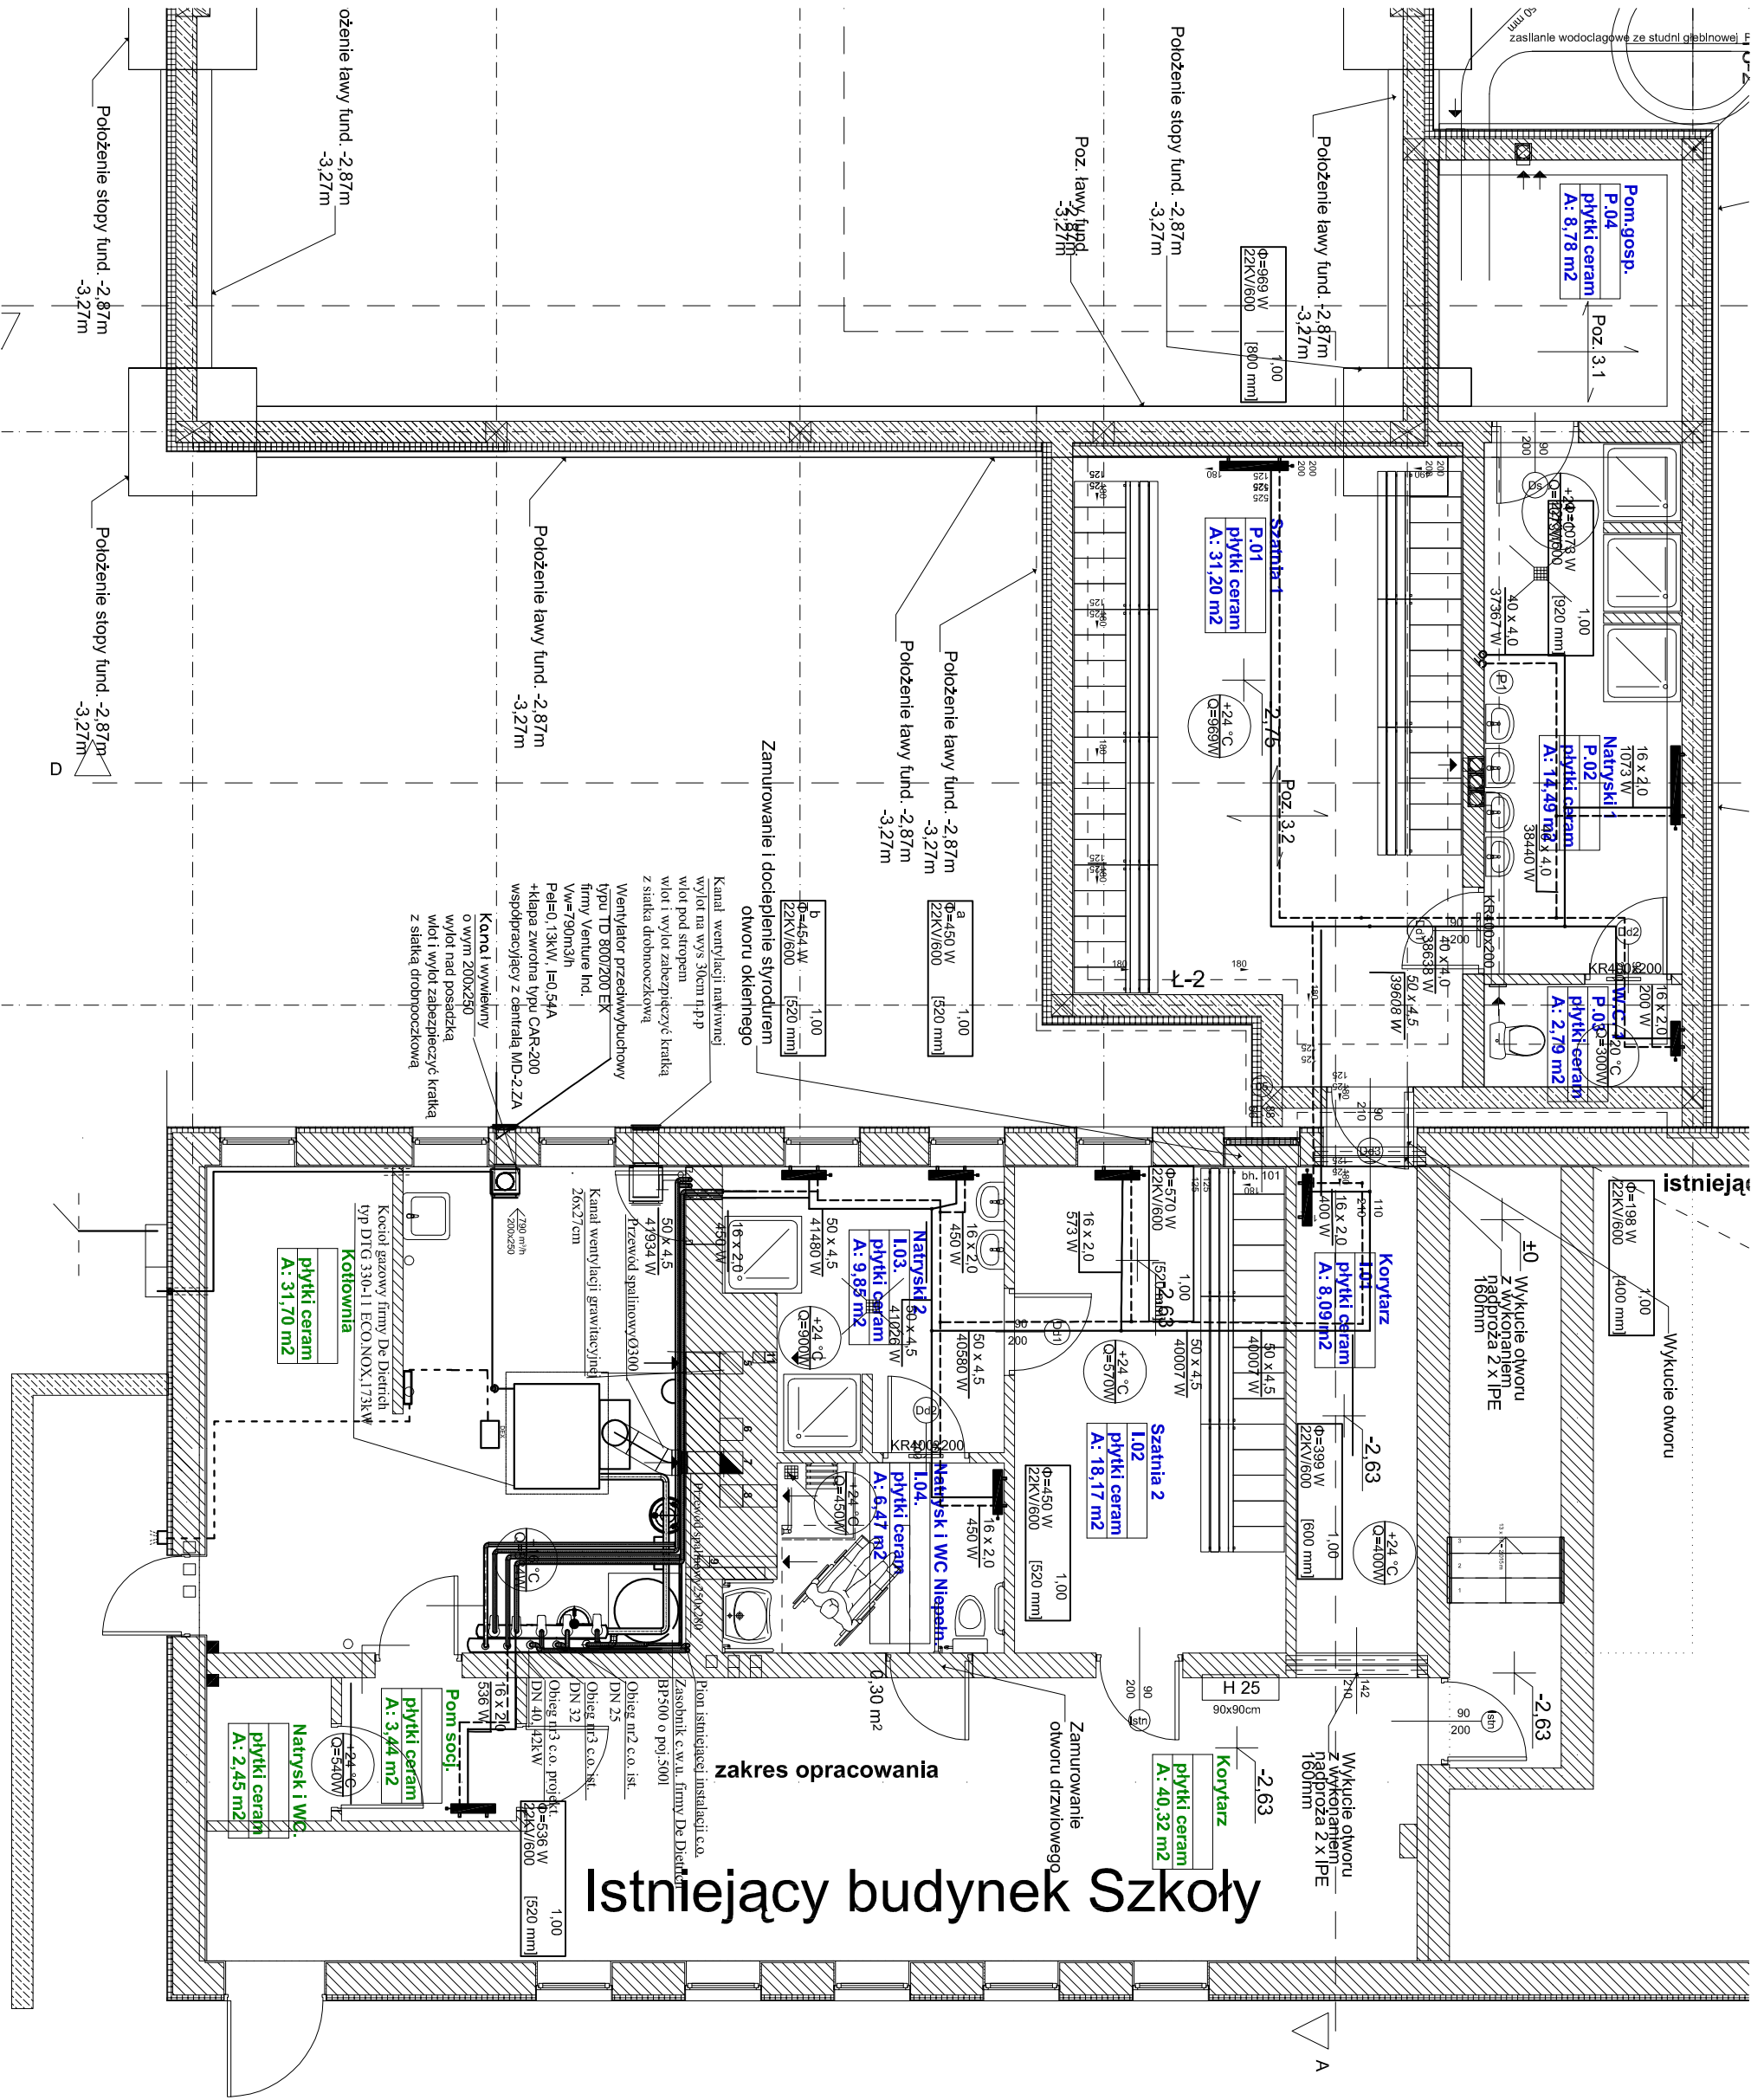

Legenda-oznaczenia:

PROJEKTOWANE:

- Lawa fundamentowa h=40cm, s=60cm
- Słupy fundamentowe żelazne gr. 25cm
- Słupa fundamentowa + izol. pionowa - styrodur, klej, siatka, tynk żwaczny (Mimamareste Amber) gr. 3cm
- Słupa fundamentowa + izol. pionowa przeciwwilgociowa - siatka dociskowa z cegły pełnej gr. 41cm
- Słupy nośne i działowe z bloczków ceramicznych pionowo drążonych typ U 220gr-25 cm, K-3-12 cm i cegły pełnej 12 cm na zaprawie cementowo-wapiennej W 30
- Słupy nośne i działowe z bloczków ceramicznych typu U-220 na zaprawie cement-wap z dociepleniem styrofołem EPS 70 i tynkiem akrylowym na kleju - gr 0,5 mm
- Zamurowanie okiennego bloczków ceramicznych i U-220 na zaprawie cement-wap z dociepleniem styrofołem EPS 70 i tynkiem akrylowym na kleju - gr 0,5 mm

istniejące:

- Słupa osłonowa budynku szkoly z bloczków ceramicznych gr. 40 cm z izolacją termiczną gr. 8 cm
- Słupa nośne i działowe z bloczków ceramicznych gr. 25 i 12 cm

OBIEKT:			
Budowa Sali Gimnastycznej z zapleczem z częścią prysznicową, budynku Szkoły Podstawowej nr 2 w Kamienicy z instalacjami wentylacyjnymi w tym gazowej, z przelotem i budową przyłączy: wodociągowego, kanalizacji: deszczowej i sanitarnej oraz budową przyłącza gazowego ze zbiornikiem podciśnionym.			
LOKALIZACJA:	Kamienica		
NR EWID. DZIAŁEK:	dz. nr ewid. 4530, 4533, 4484/1		
INWESTOR:	GMINA KAMENICA, 34-080 Kamienica 420		
TEMA T. PROJEKTU:	Kotłownia gazowa LPG, instalacja centralnego ogrzewania.		
TEMA T. RYSUNKU:	Rzut piwnic		
PROJEKTOWAŁ:	mgr inż. Mariusz Ciupka	MAP/0253/PWOS/04	PODPIS:
SPRAWDZIŁ:	inż. Mirosław Dziński	U.A.N.-7342-139/91	
OPRACOWAŁ:	mgr inż. Krzysztof Padula	mgr inż. Bogumiła Kasprzyk	
STADIUM: PROJ. BUD.	DATA: 12.2011	SKALA: 1:50	BRANŻA: Instalacje sanitarne NR RYS: 3