

WIATA

PRZEKRÓJ A - A

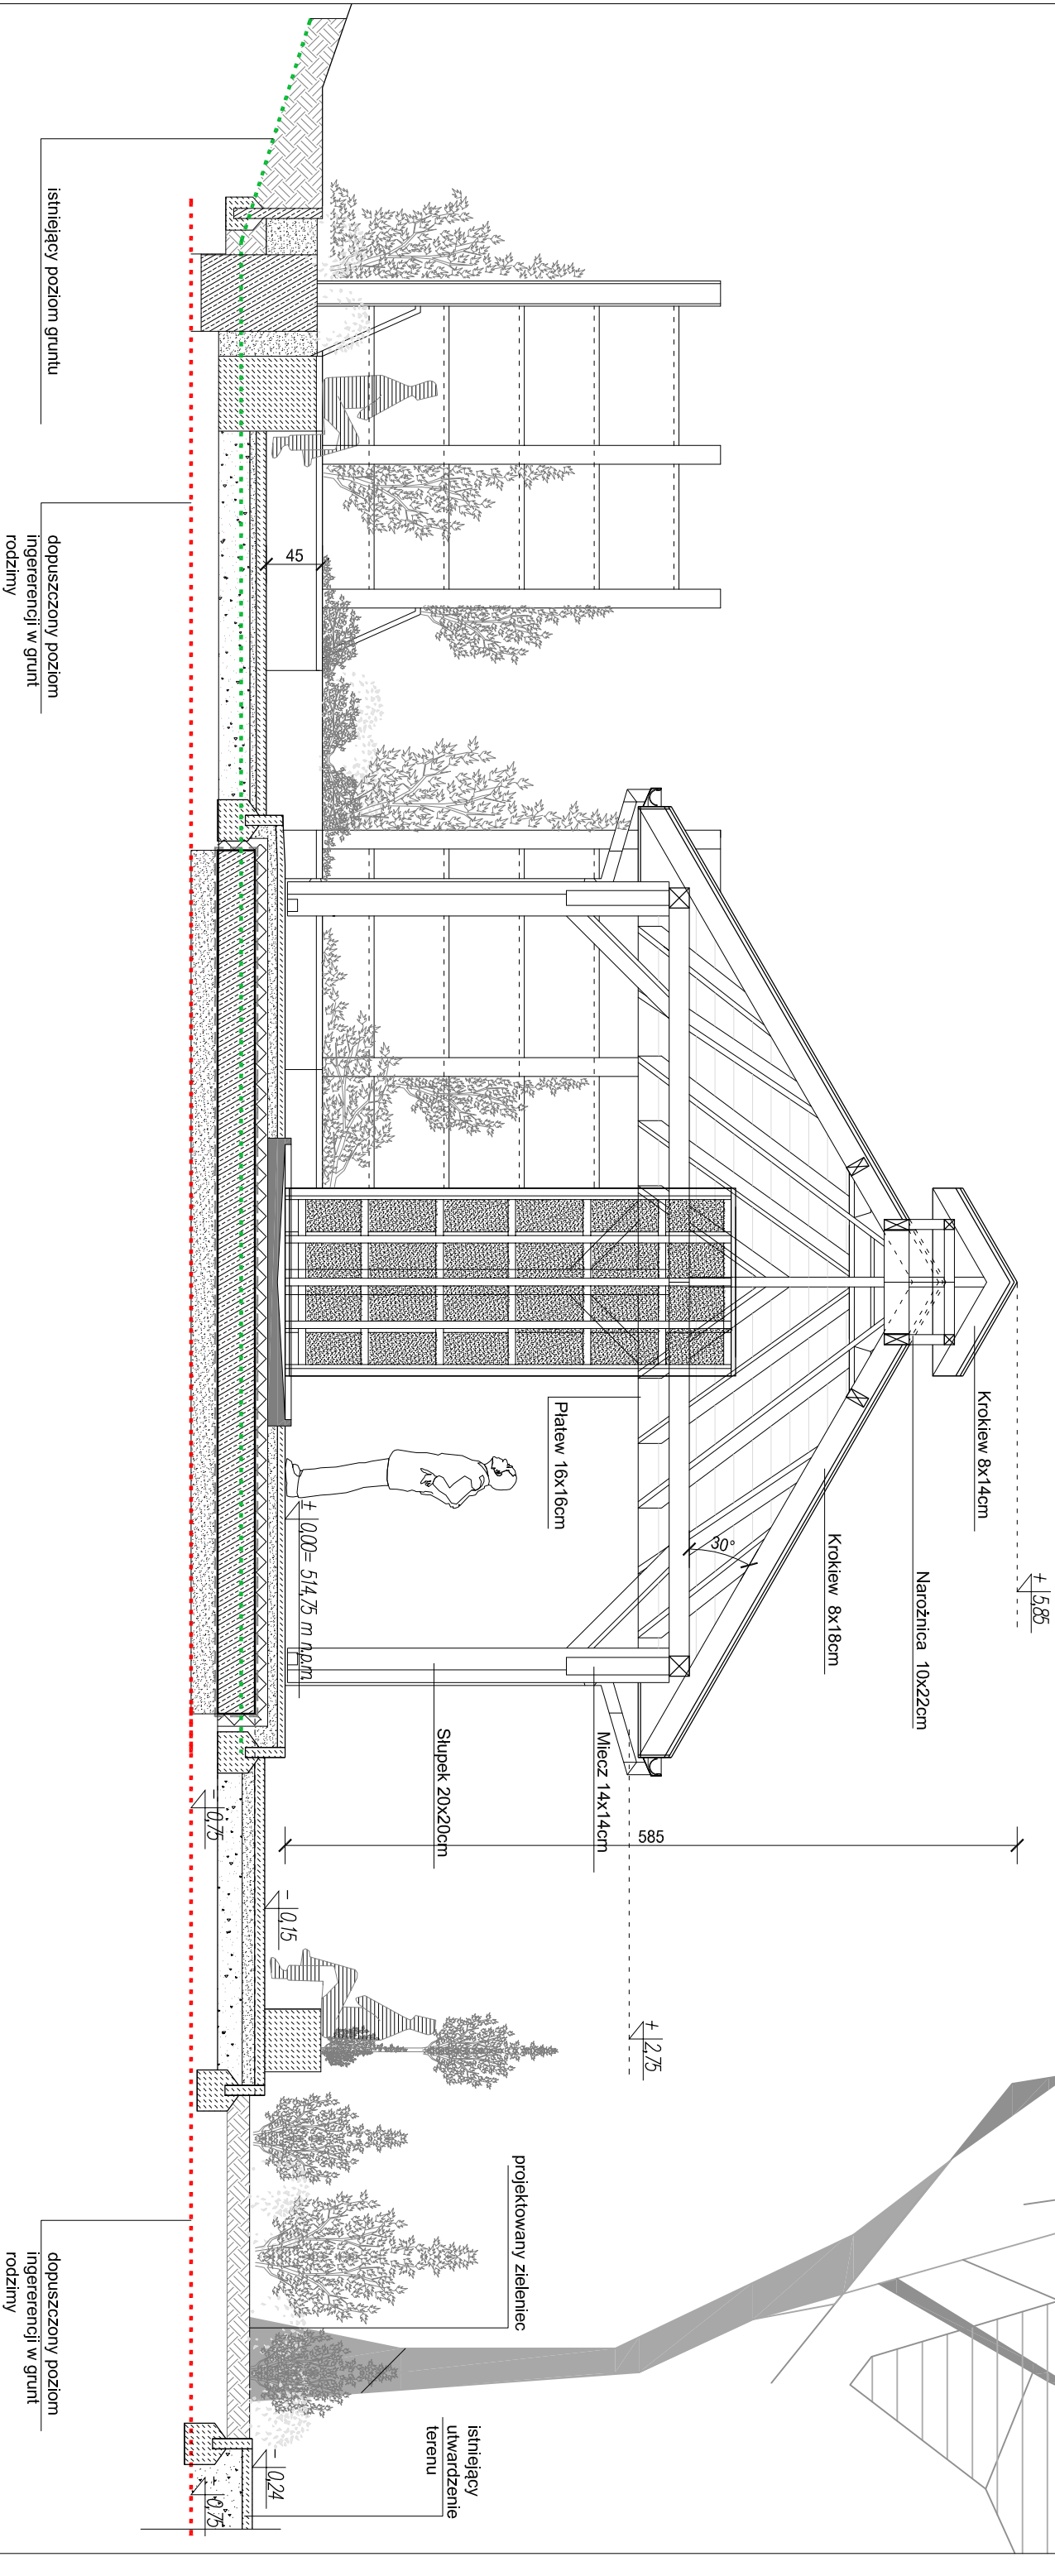



TABELA MATERIAŁOWA	
PODBETON	C12/15
BETON	C20/25
DLA ELEMENTÓW W GRUNIE W6	
STAL ZBROJENIOWA	AIIIIN (B500SP)
	A0 (S10S)
DREWNO	C27

1. POKRYCIE - GONT BITUMICZNY
2. ELEMENTY DREWNIANE : W KOLORZE NATURALNYM DREWNA
3. RYNNY I RURY SPUSTOWE : Z PCV W KOLORZE DACHU

- UWAGI:
- Wszystkie rysunki opracowania technicznego rozpatrywać łącznie.
 - Wymiary podano w centymetrach.
 - Wysokości podano w metrach.

Opracowanie nie wyczerpuje wszystkich zagadnień wykonawczych.

Jednostka projektowa: PRACOWNIA PROJEKTOWANIA ARCHITEKTONICZNO - INŻYNIERSKIEGO M3-PROJEKT		ul. Tarnowska 2, 34-600 Limanowa	
		tel. 501-155-582; magdalena.ociepk@op.pl; www.m3projekt.pl	
Tytuł opracowania: Budowa obiektów małej architektury			
na działce ewid. nr 1441/4 obr. ewid. Szczawa, gmina Kamienica			
Opracowanie: WIATA - Przekrój A-A			
Imię i nazwisko:		Nr uprawnień/spec.	
Projektant: dr inż. arch. Magdalena Ociepka-Miśkowiec		Nr upr. MPOIA/006/2014 spec. architektoniczna	
Branża: Architektura	Faza: zgłoszenie	Data: 1.2022	Skala: 1:50 Nr rys.: A/3