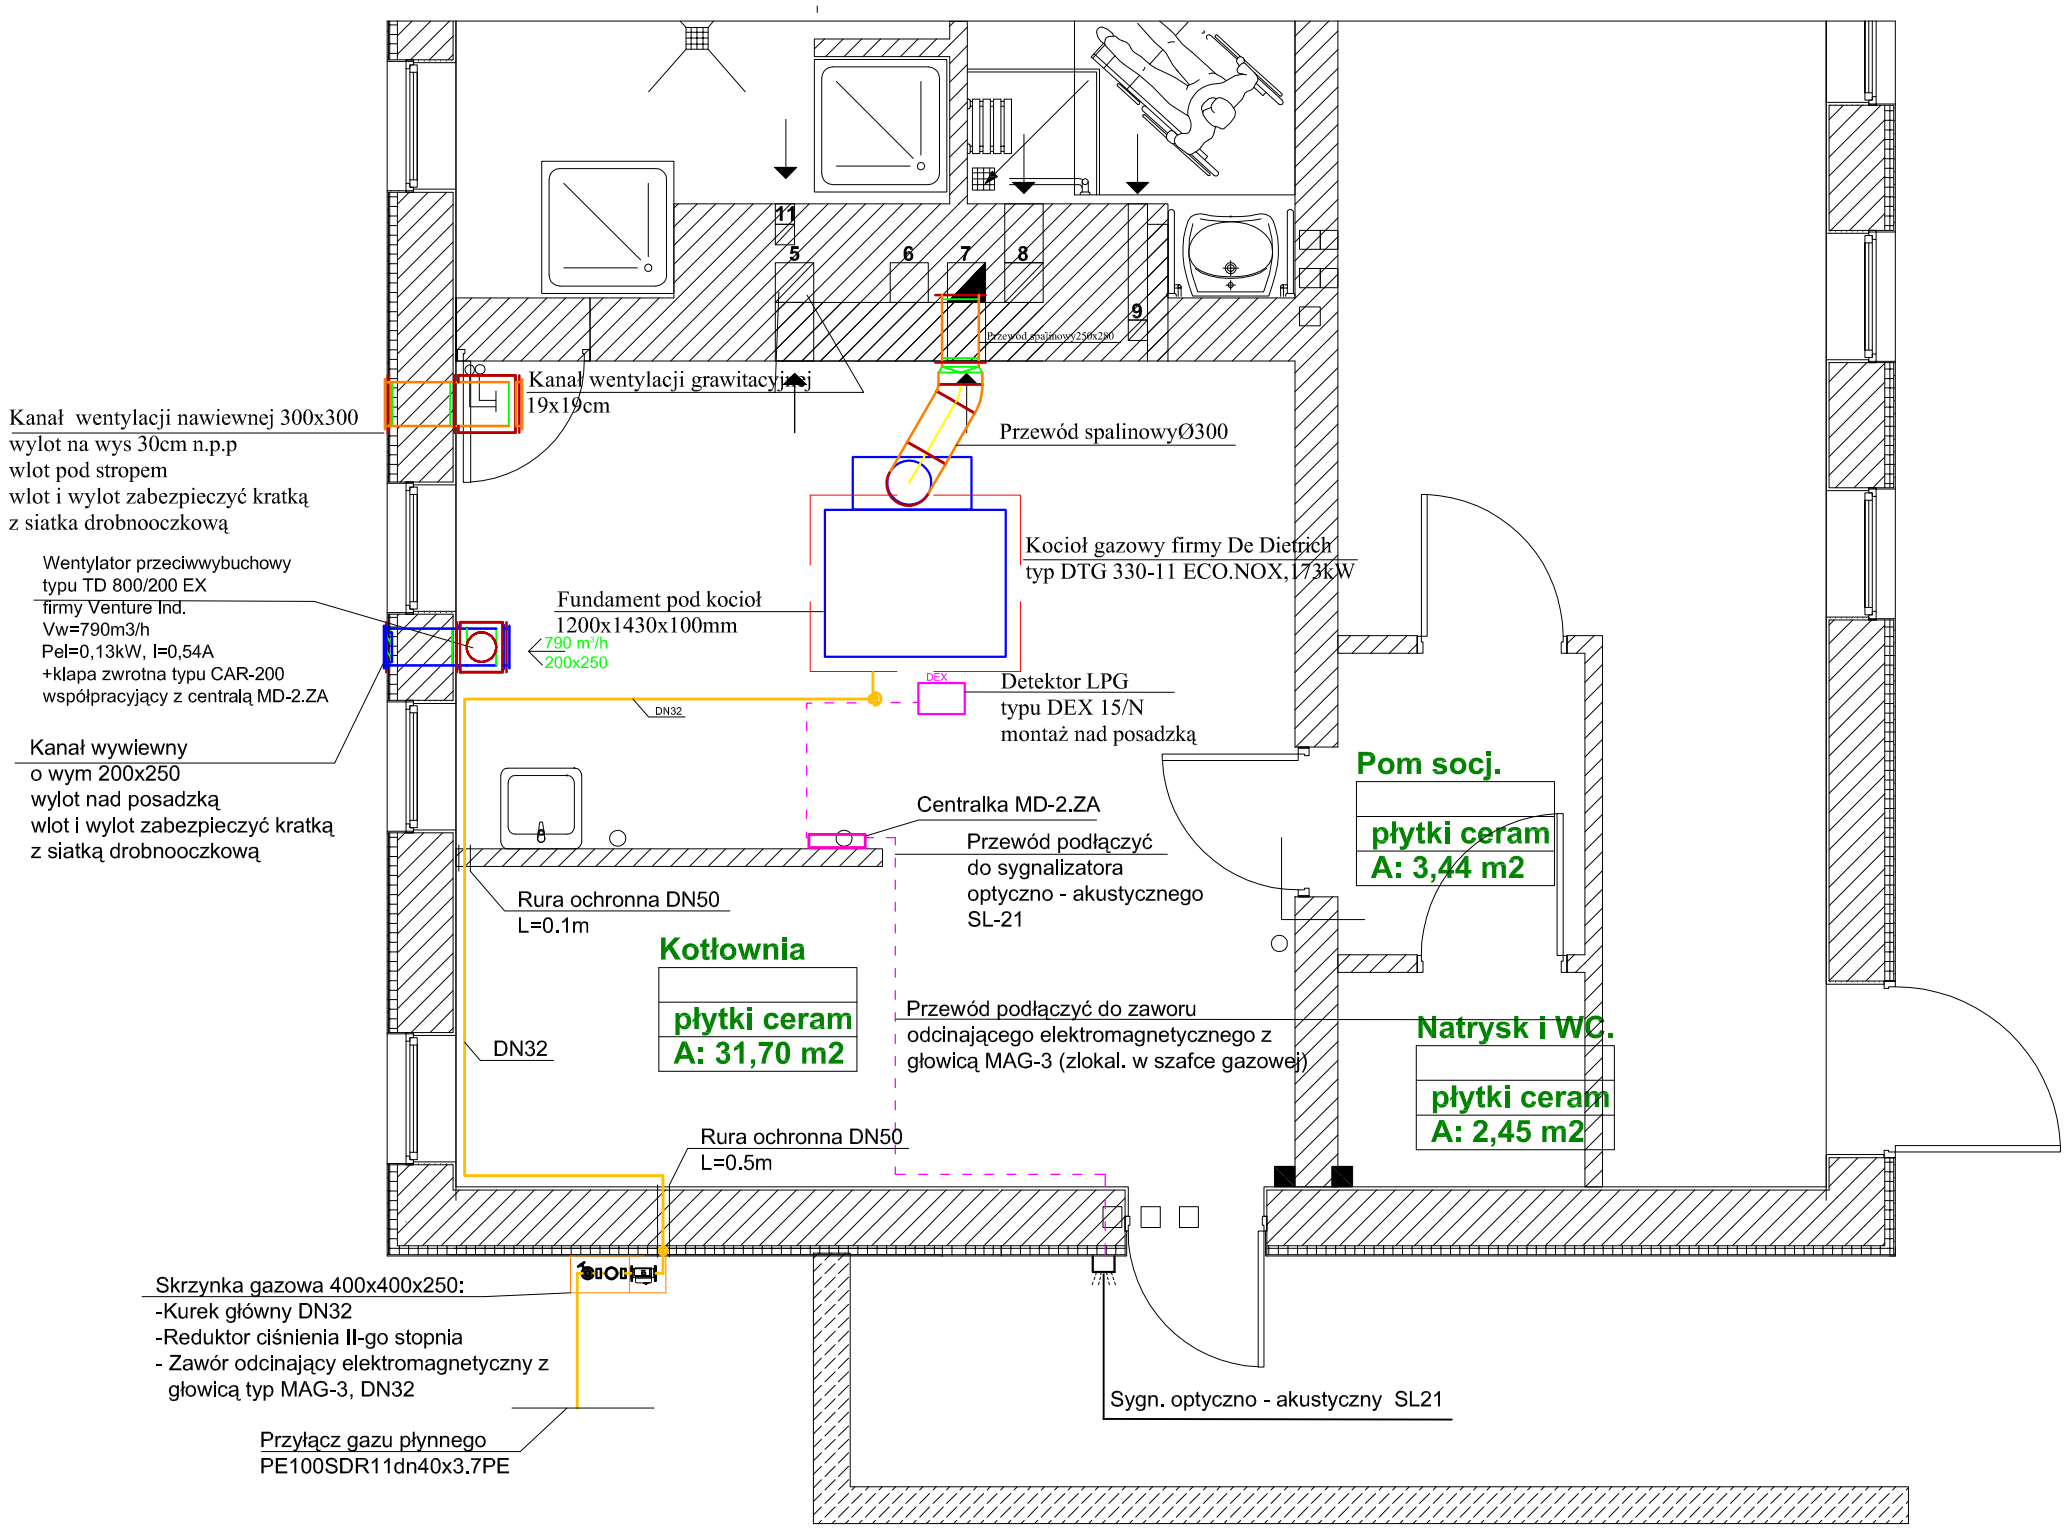

ZESTAWIENIE ELEMENTÓW SYSTEMU DETEKCJI GAZU

Nr	Nazwa	Symbol	Ilosc
1	Moduł podstawowy	MD-2.ZA	1 szt.
2	Detektor dwuprogowy, budowy przeciwwybuchowej	DEX	1 szt.
3	Zawór odcinajacy do współpr. z detektorem gazu	MAG3	1 szt.
4	Zewnętrzny sygnalizator akustyczno-optyczny	SL-21	1 szt.
5	Zasilacz 12V DC, 3A i akumulator 12V/0,7Ah	PS-3;KOBE 7	1 kpl.

Legenda-oznaczenia:

projektowane:

- Ława fundamentowa h=40cm, s=60cm
- Ściany fundamentowe żelbetowe gr. 25cm
- Ściana fundamentowa + izol pionowa - styrodur, klej, siatka, tynk żywiczny (Minimarmerstuc Amber) gr. 36cm
- Ściana fundamentowa + izol pionowa przeciwwilgociowa +ścianka dociskowa z cegły pełnej gr. 41cm
- Ściany nośne i działowe z bloczków ceramicznych pionowo drążonych typ U 220gr-25 cm, K-3-12 cm i cegły pełnej 12 cm na zaprawie cementowo-wapiennej M 30
- Ściana osłonowa murowana z bloczków ceramicznych typu "U"220 na zaprawie cem-wap z dociepleniem styropianem EPS 70 i tynkiem akrylowym na kleju z siatką - gr 0,5 mm
- Zamurowanie otworu okiennego bloczkami ceramicznymi typu "U"220 na zaprawie cem-wap z dociepleniem styropianem EPS 70 i tynkiem akrylowym na kleju z siatką - gr 0,5 mm

istniejace:

- Ściana osłonowa budynku szkoły z bloczków ceramicznych gr. 40 cm z izolacja termiczna gr.8 cm
- Ściana nośne i działowe z bloczków ceramicznych gr. 25 i 12 cm

OBIEKT:

Budowa Sali Gimnastycznej z zapleczem z częściową przebudową budynku Szkoły Podstawowej nr 2 w Kamienicy z instalacjami wewnętrznymi /w tym gazową/, z przłożeniem i budową przyłączy: wodociągowego, kanalizacji: deszczowej i sanitarnej oraz budową przyłącza gazowego ze zbiornikiem podziemnym.

LOKALIZACJA: NR EWID. DZIAŁEK: INWESTOR:	Kamienica dz. nr ewid. 4530, 4533, 4484/1 GMINA KAMIENICA , 34-680 Kamienica 420			
TEMAT PROJEKTU:	Instalacja jednozbiornikowa gazu płynnego			
TEMAT RYSUNKU:	**Rzut parteru**			
	Imię i Nazwisko		nr upr. budowlanych	PODPIS:
PROJEKTOWAŁ:	**mgr inż. Mariusz Ciapała**		**MAP/0253/PWOS/04**	
SPRAWDZIŁ :	**inż. Mirosław Olszowski**		**UAN-7342-139/91**	
OPRACOWAŁ:	mgr inż. Krzysztof Padula			
STADIUM: PROJ. BUD.	DATA: 12.2011	SKALA: 1:50	BRANŻA: Instalacje sanitarne	NR RYS.: 6