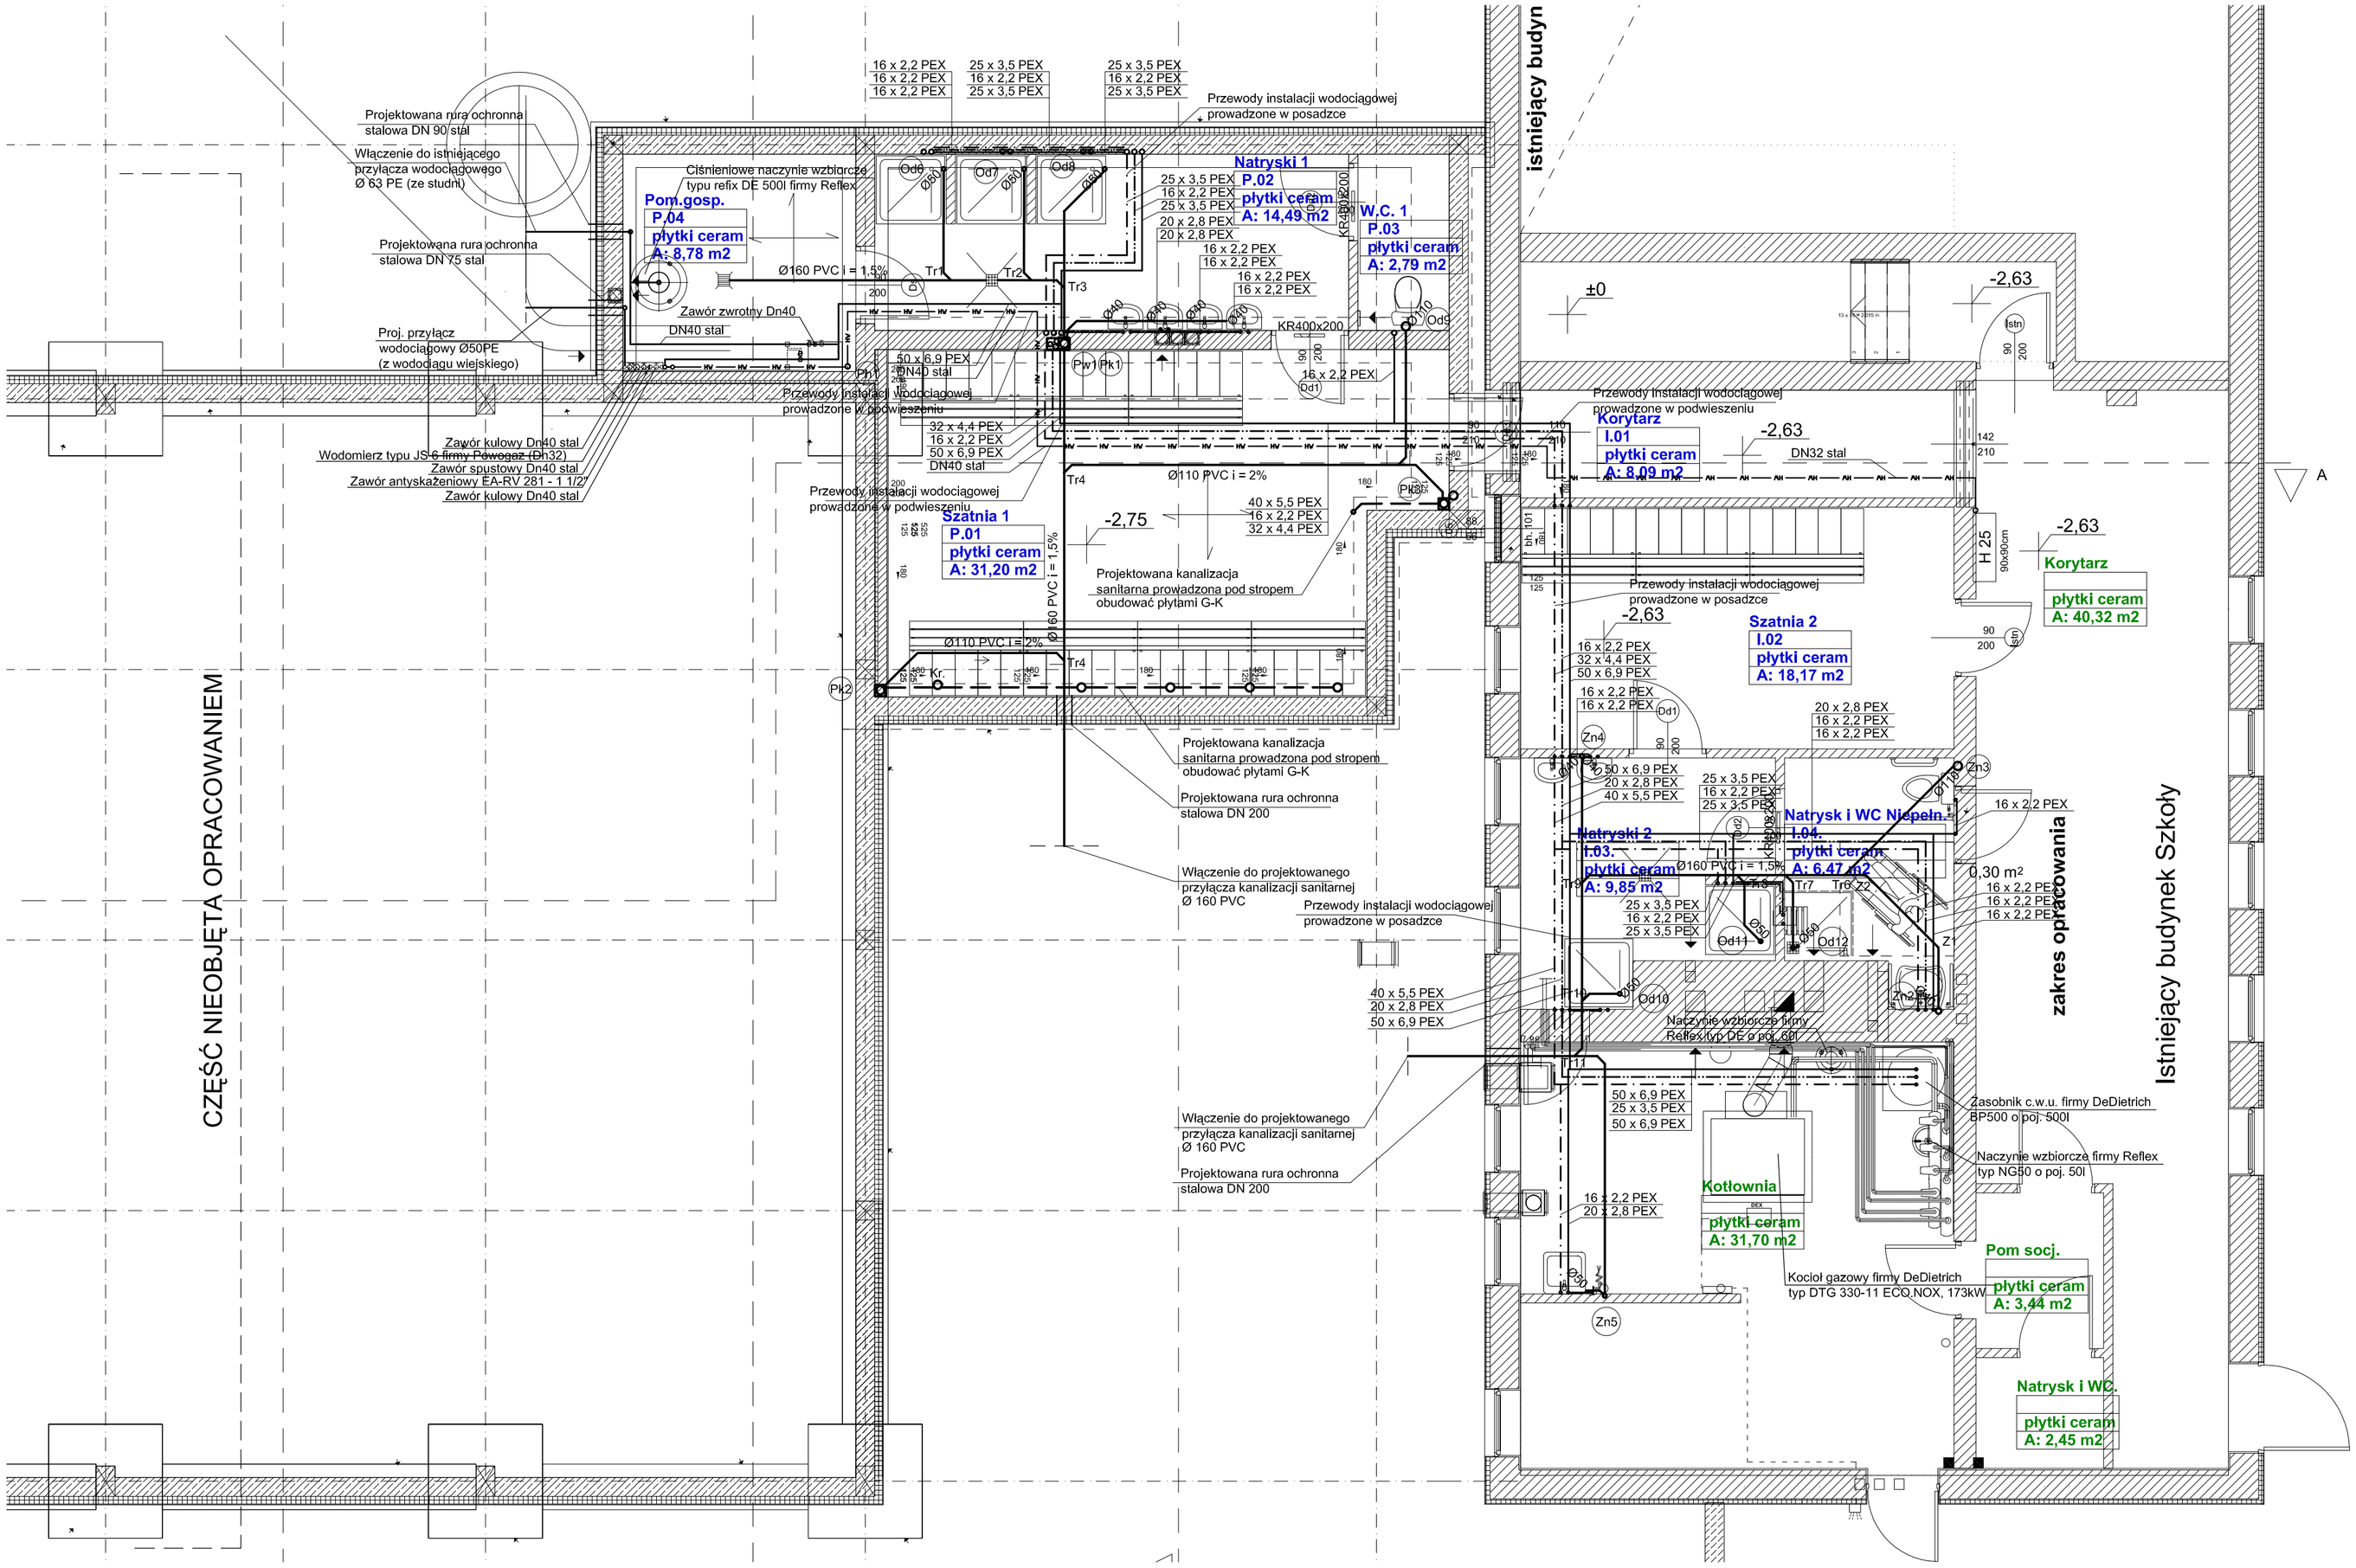

LEGENDA

- proj. instalacja wody zimnej
- proj. instalacja wody cyrkulacyjnej
- proj. instalacja wody ciepłej
- proj. instalacja hydrantowa
- proj. wewnętrzna kanalizacja sanitarna
- proj. wewnętrzna kanalizacja sanitarna prowadzona w podwieszeniu

OBIEKT:	**Budowa Sali Gimnastycznej z zapleczem z częściową przebudową budynku Szkoły Podstawowej nr 2 w Kamienicy z instalacjami wewnętrznymi /w tym gazową/, z przyłożeniem i budową przyłączy: wodociągowego, kanalizacji: deszczowej i sanitarnej oraz budową przyłącza gazowego ze zbiornikiem podziemnym.**			
LOKALIZACJA:	Kamienica			
NR EWID. DZIAŁEK:	dz. nr ewid. 4530, 4533, 4484/1			
INWESTOR:	GMINA KAMIENICA , 34-680 Kamienica 420			
TEMAT PROJEKTU:	**Instalacja wod-kan, p.poż**			
TEMAT RYSUNKU:	Rzut piwnic			
	Imię i Nazwisko		**nr upr. budowlanych**	**PODPIS:**
PROJEKTOWAŁ:	mgr inż. Mariusz Ciapała		MAP/0253/PWOS/04	
SPRAWDZIŁ :	inż. Mirosław Olszowski		UAN-7342-139/91	
OPRACOWAŁ:	**mgr inż. Kamila Firlej**		**mgr inż. Andrzej Moskalik**	
STADIUM: PROJ. BUD.	**DATA: 12.2011**	**SKALA: 1:50**	**BRANŻA: Instalacje sanitarne**	**NR RYS.: 1**