


# Adaptacja pomieszczeń Ośrodka Zdrowia w Szczawie na potrzeby Urzędu Gminy Szczawa skala 1:50 rew\_03

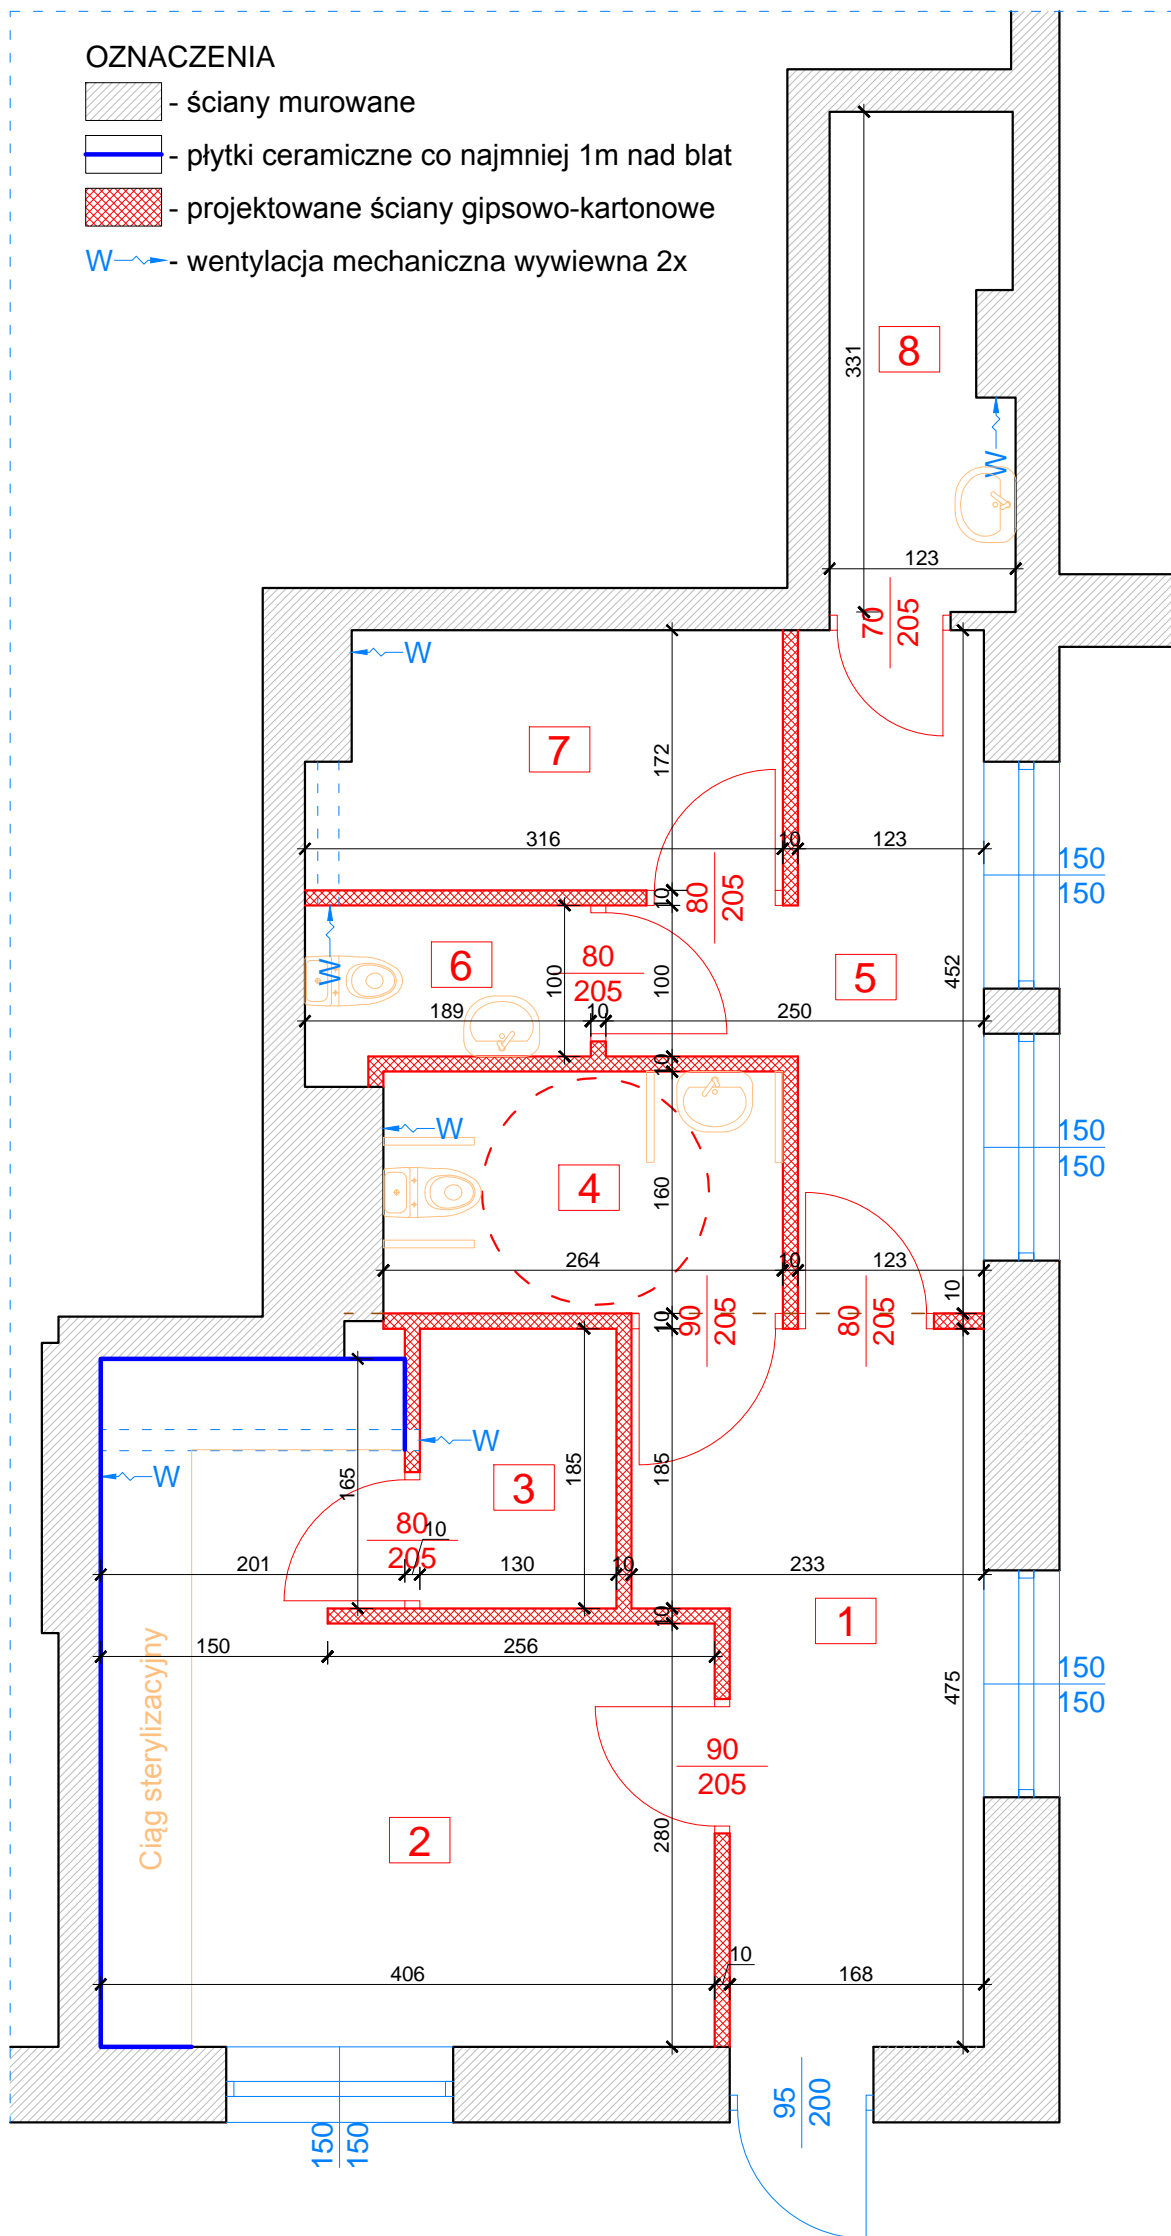

ZESTAWIENIE POMIESZCZEŃ - GABINET DENTYSTYCZNY rew_3			
L.p.	Przeznaczenie pomieszczenia	Wykończenie posadzki	Powierzchnia posadzki [m2]
1	Poczekalnia	Płytki gresowe	9,2
2	Gabinet dentystyczny	Wykładzina homogeniczna	14,8
3	Pomieszczenie socjalne	Płytki ceramiczne	2,4
4	WC pacjentów	Płytki ceramiczne	4,2
5	Korytarz	Płytki ceramiczne	6,8
6	WC personelu	Płytki ceramiczne	2,0
7	Magazynek	Płytki ceramiczne	5,2
8	Budownik	Płytki ceramiczne	3,9
<b>Powierzchnia</b>			<b>48,5</b>