Lp.	Projektowane przeznaczenie i funkcje użytkowe terenu	Powierzchnia [m²]	Dział [%]
1	Powierzchnia terenu A-B-C-D-E	3497,0	100,0
2	Powierzchnia miejsc postojowych kostka brukowa	687,05	19,6
3	Powierzchnia dojść dojazdów kostka brukowa	523,58	15,0
4	Powierzchnia zjazdu część beton asfaltowy	103,31	3,0
5	Powierzchnia drogi z placem manewrowym beton asfaltowy	737,40	21,1
6	Powierzchnia chodnika kostka brukowa	161,91	4,6
7	Powierzchnia czynna biologicznie	1283,8	36,7
8	Razem	3497,0	100,0
9	Powierzchnia do wyłączenia	2213,2	63,3

Nr ewidencyjny działki	Podstawa formalno- prawna włączenia do obszaru objętego oddziaływaniem	Uwagi
2308/16	Wykonanie robót budowlanych oraz Rozporządzenie Ministra Infrastruktury z dnia 2 marca 1999r. w sprawie warunków technicznych, jakim powinny odpowiadać drogi publiczne i ich usytuowanie (Dz.U. nr43 poz.430 z późn.zm.)(tekst jednolity Dz.U poz 124 z 2016r) § 177	działka objęta wnioskiem hałas drgania
2308/15	Wykonanie robót budowlanych oraz Rozporządzenie Ministra Infrastruktury z dnia 2 marca 1999r. w sprawie warunków technicznych, jakim powinny odpowiadać drogi publiczne i ich usytuowanie (Dz.U. nr43 poz.430 z późn.zm.)(tekst jednolity Dz.U poz 124 z 2016r) § 177	działka objęta wnioskiem hałas drgania
2329	Wykonanie robót budowlanych oraz Rozporządzenie Ministra Infrastruktury z dnia 2 marca 1999r. w sprawie warunków technicznych, jakim powinny odpowiadać drogi publiczne i ich usytuowanie (Dz.U. nr43 poz.430 z późn.zm.)(tekst jednolity Dz.U poz 124 z 2016r) § 177	działka objęta wnioskiem hałas drgania
2308/14	Wykonanie robót budowlanych oraz Rozporządzenie Ministra Infrastruktury z dnia 2 marca 1999r. w sprawie warunków technicznych, jakim powinny odpowiadać drogi publiczne i ich usytuowanie (Dz.U. nr43 poz.430 z późn.zm.)(tekst jednolity Dz.U poz 124 z 2016r) § 177	działka objęta wnioskiem hałas drgania
2327/2	Rozporządzenie Ministra Infrastruktury z dnia 12 kwietnia 2002r. w sprawie warunków technicznych, jakim powinny odpowiadać budynki i ich usytuowanie (Dz.U. nr 75 poz.690 z późn.zm.)(tekst jednolity Dz.U poz 1422 z 2015r) § 19;	odległość możliwych pomieszczeń od miejsca postojowego
2328/1	Rozporządzenie Ministra Infrastruktury z dnia 12 kwietnia 2002r. w sprawie warunków technicznych, jakim powinny odpowiadać budynki i ich usytuowanie (Dz.U. nr 75 poz.690 z późn.zm.)(tekst jednolity Dz.U poz 1422 z 2015r) § 19;	odległość możliwych pomieszczeń od miejsca postojowego

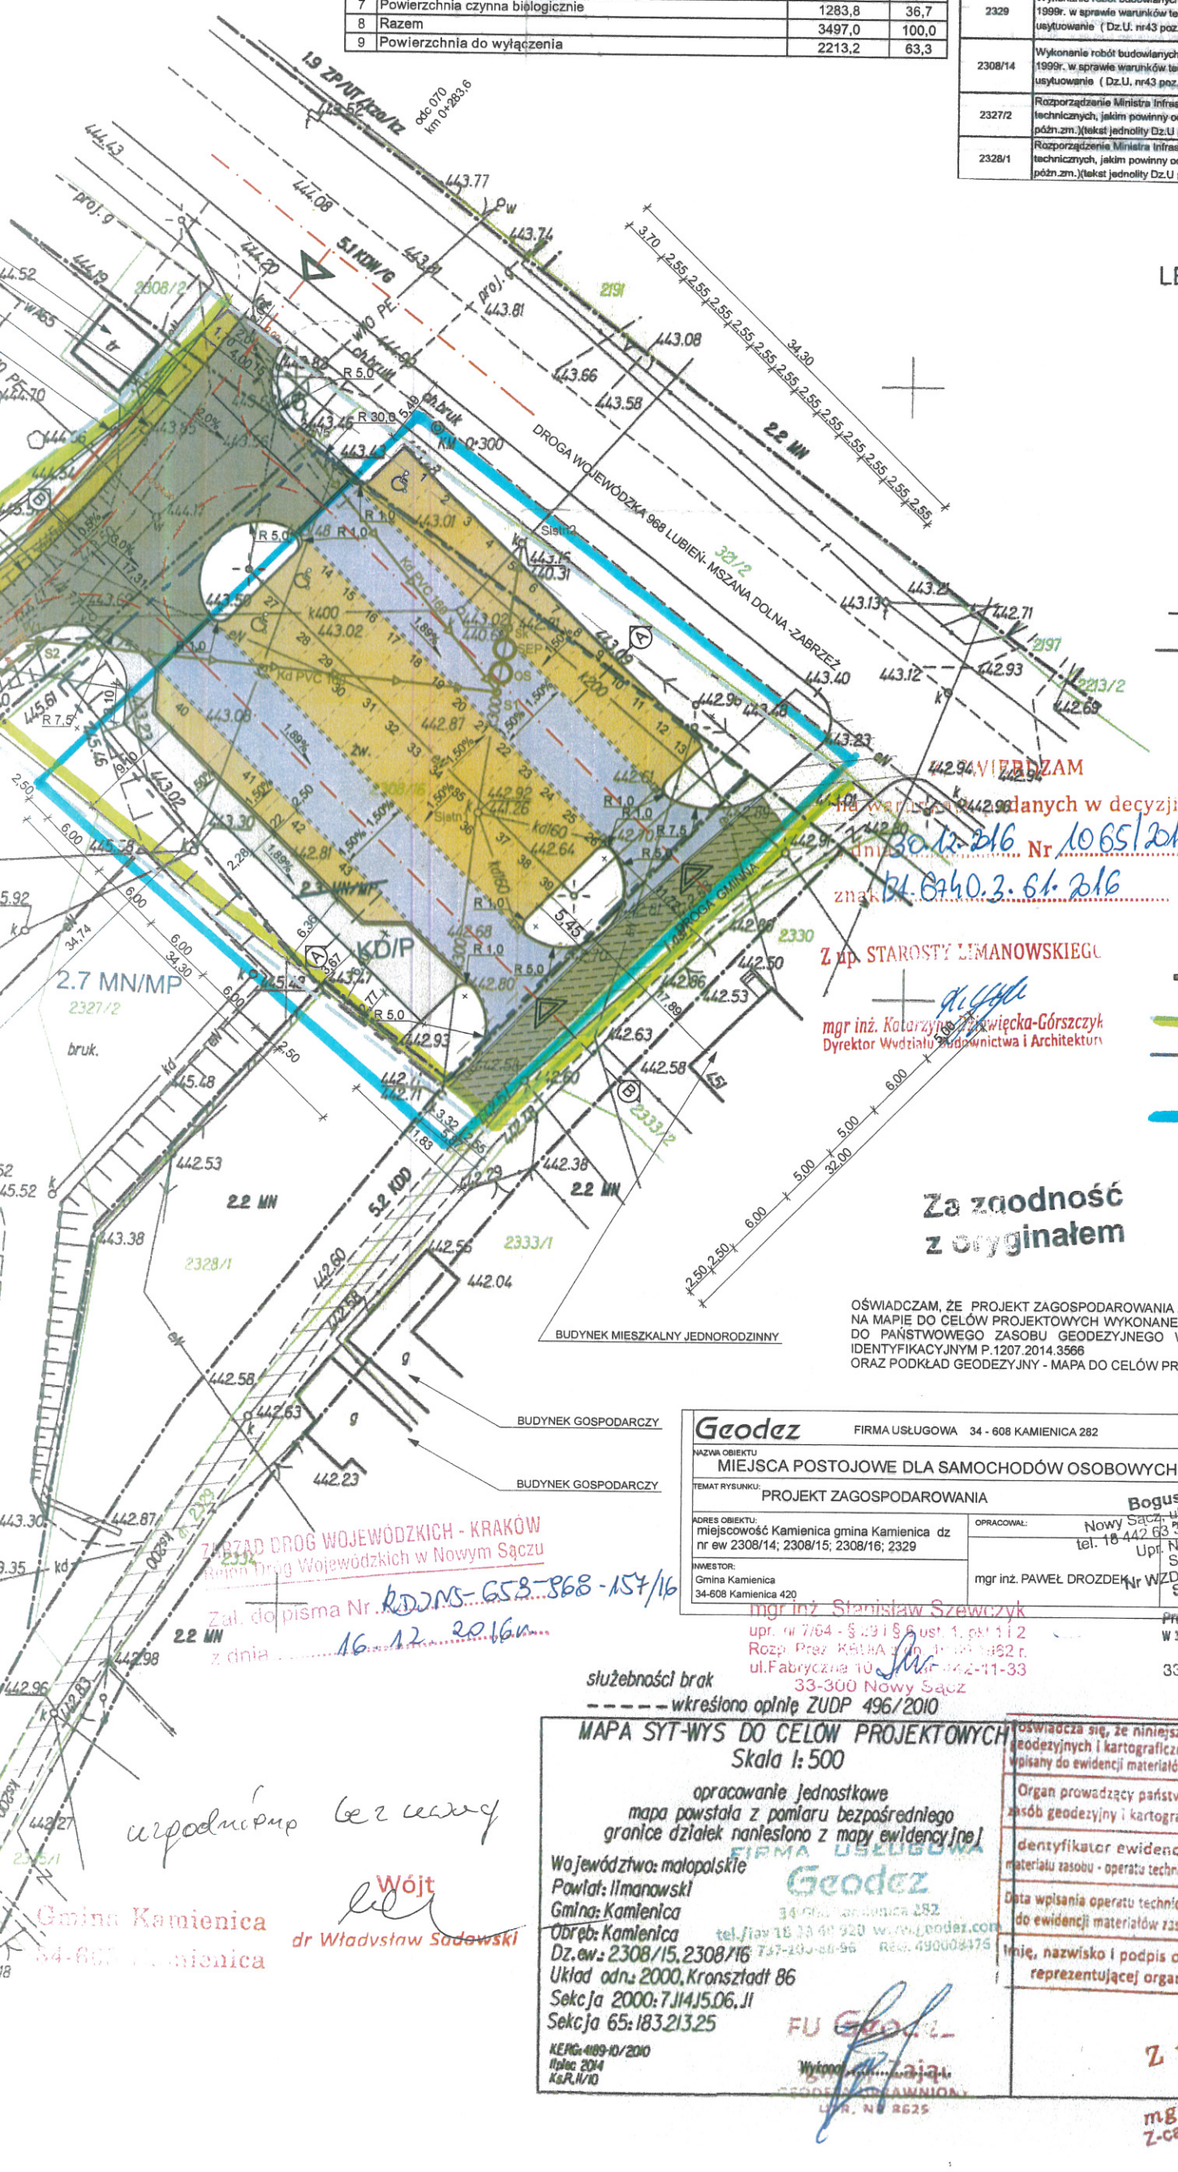

LEGENDA:

- ISTNIEJĄCA DROGA GMINNA
- PROJEKTOWAENA PRZEBUDOWA ZJZADU Z DROGI GMINNEJ NAWIERZCHNIA ASFALT BETONOWY
- PROJEKTOWAENY DOJAZD NAWIERZCHNIA ASFALT BETONOWY
- PROJEKTOWANE DOJAZDY MANEWROWE NAWIERZCHNIA KOSTAK BRUKOWA
- PROJEKTOWANY CHODNIK NAWIERZCHNIA KOSTKA BRUKOWA
- 41 PROJEKTOWANE MIEJSCA POSTOJOWE NAWIERZCHNIA KOSTKA BRUKOWA
- 42 PROJEKTOWANE MIEJSCA POSTOJOWE DLA NIEPEŁNOSPRAWNYCH NAWIERZCHNIA KOSTKA BRUKOWA
- PROJEKTOWANE DOJŚCIE
- PROJEKTOWANY KRAWĘŻNIK
- PROJEKTOWANA KANALZACJA DESZCZOWA
- OS PROJEKTOWANY OSADNIK
- SEP PROJEKTOWANY SEPARATOR ROPOPOCHODNYCH
- PROJEKTOWANY WPUST DROGOWY
- PROJEKTOWANE ODWODNIENIE LINIOWE (OBNIZENIE)
- PROJEKTOWANY ZJAZD PUBLICZNY nie objęty niniejszym wnioskiem odrębny wniosek
- NAWIERZCHNIA ZJAZDU NIE OBJĘTA WNIOSKIEM
- ISTNIEJĄCY WJAZD DO PRZEBUDOWY
- PRZEŁOŻENIE OGRODZENIA NIE OBJĘTE WNIOSKIEM
- PRZEŁOŻENIE ZŁACZA KABLOWEGO ENERGETYCZNEGO (ZEP) WRAZ Z PRZYŁĄCZEM I NISTALACJĄ nie objęte wnioskiem
- GRANICA OPRACOWANIA, zakres uciążliwości, zakres wniosku
- ZMIANA PUNKTOWA MIEJSCOWEGO PLANU ZAGOSPODAROWANIA PRZESTRZNNEGO GMINY KAMIENICA UCHWALONA UCHWAŁĄ NR XII/101/16 RADY GMINY W KAMIENICY z dnia 29 stycznia 2016 r.
- ZAKRES OBJĘTY ZAMÓWIENIEM

STAROSTA LIMANOWSKI
34-600 LIMANOWA
ul. Józefa Marka 9

ZWIĘZDZAM
z danych w decyzji
dnia 30.12.2016 Nr 1065/2016
znak: BI.6740.3.61.2016
Z up. STAROSTY LIMANOWSKIEGO
mgr inż. Katarzyna Więcka-Górszczyk
Dyrektor Wydziału Budownictwa i Architektury

Za zgodność z oryginałem

Bogusław Bociański
Nowy Sącz, ul. Rokitniańczyków 40/15
tel. 18 442 63 29 telkom. 609 130 199
Upr. Nr GAS 834/A-15/84
Spec. Mostowej
Nr WZDP 19-2001/Upr. 63/72
Spec.Drogowej

OŚWIADCZAM, ŻE PROJEKT ZAGOSPODAROWANIA ZOSTAŁ OPRACOWANY W FORMIE ELEKTRONICZNEJ NA MAPIE DO CELÓW PROJEKTOWYCH WYKONANEJ PRZEZ FIRMĘ GEODEZYJNĄ GEODEZ PRZYJĘTEJ DO PAŃSTWOWEGO ZASOBU GEODEZYJNEGO W LIMANOWEJ DNIA 26.08.2014r. POD NUMEREM IDENTYFIKACYJNYM P.1207.2014.3566
ORAZ PODKŁAD GEODEZYJNY - MAPA DO CELÓW PROJEKTOWYCH JEST ZGODNA Z ORGINAŁEM.

Geodez FIRMA USŁUGOWA 34 - 608 KAMIENICA 282			
NAZWA OBIEKTU: MIEJSCA POSTOJOWE DLA SAMOCHODÓW OSOBOWYCH DOJAZD		STADIUM: PROJEKT ZAGOSPODAROWANIA	NR. RYSUNKU: 9
TEMAT RYSUNKU: PROJEKT ZAGOSPODAROWANIA			DATA: listopad 2016 / SKALA: 1:500
ADRES OBIEKTU: miejscowość Kamienica gmina Kamienica dz nr ew 2308/14; 2308/15; 2308/16; 2329	OPRACOWAŁ: mgr inż. PAWEŁ DROZDEK	PROJEKTANT: Bogusław Bociański, Nowy Sącz, ul. Rokitniańczyków 40/15, tel. 18 442 63 29, tel.kom. 609 130 199, Upr. Nr GAS 834/A-15/84, Spec. Mostowej, Nr WZDP 19-2001/Upr. 63/72, Spec.Drogowej	
INWESTOR: Gmina Kamienica 34-608 Kamienica 420			

ZARZĄD DRÓG WOJEWÓDZKICH - KRAKÓW
Rejon Dróg Wojewódzkich w Nowym Sączu
Zał. do pisma Nr. RDWS-658-868-157/16
z dnia 16.12.2016r.

mgr inż. Stanisław Szewczyk
upr. nr 7/64 - § 29 i § 6 ust. 1 pkt 1 i 2
Rozp. Prez. KIIB z dn. 11.09.2002 r.
ul.Fabryczna 10 tel. 18 442-11-33
33-300 Nowy Sącz

inż. Marek Brennetsen
Projektant w spec. instalacyjno-inżynierskiej do proj. i kierowania rob. drog
w zakresie sieci sanitarnych i instalacji sanitarnych
Nr upr. GT.III-63-8/76
33-300 Nowy Sącz, ul. Batorego 56/30
kom. 509 217 750

inż. Władysław Kolpak
33-300 Nowy Sącz, ul. A.Konstanty 12/7
tel. 443 41 51 NIP 734 108-20-25
WZDP - 119-2001 nr 322/65
upr. do kierowania rob. mostowymi
WZDP - 119-2001 nr 322/65

służebności brak
-----wkreślono opinię ZUDP 496/2010

MAPA SYT-WYS DO CELÓW PROJEKTOWYCH
Skala 1:500
opracowanie jednostkowe
mapa powstała z pomiaru bezpośredniego
granice działek naniesiono z mapy ewidencyjnej
Województwo: małopolskie
Powiat: limanowski
Gmina: Kamienica
Obręb: Kamienica
Dz.ew.: 2308/15, 2308/16
Układ odn.: 2000, Kronsztadt 86
Sekcja 2000: 7.114.5.06.11
Sekcja 65: 183.213.25
KERG-489-10/2010
lipiec 2014
K&R.II/10

FIRMA USŁUGOWA Geodez 34-608 Kamienica 282 tel./fax 18 38 48 920 www.geodez.com 737-180-88-96 Regon 490008475

Wykonawca: Geodez
GEODEZJA UPRAWNIONA
UPR. NR 8625

Oświadcza się, że niniejszy dokument został opracowany w wyniku prac geodezyjnych i kartograficznych, których rezultaty zawiera operat techniczny wpisany do ewidencji materiałów państwowego zasobu geodezyjnego i kartograficznego

Organ prowadzący państwowy zasób geodezyjny i kartograficzny	Starosta Limanowski
Identyfikator ewidencyjny materiału zasobu - operatu technicznego	P.1207.2016.3566
Data wpisania operatu technicznego do ewidencji materiałów zasobu	2014 08. 26
Imię, nazwisko i podpis osoby reprezentującej organ	

Z up. STAROSTY
Krystyna Tatka
mgr inż. Krystyna Tatka
Z-ca Dyrektora Wydziału Geodezji, Kartografii i Katastru

urodzenie bez zmian

Wójt
dr Władysław Sadowski
Gmina Kamienica
34-608 Kamienica