




**PRZEKRÓJ TYPOWY 1**  
**skala 1 : 25**

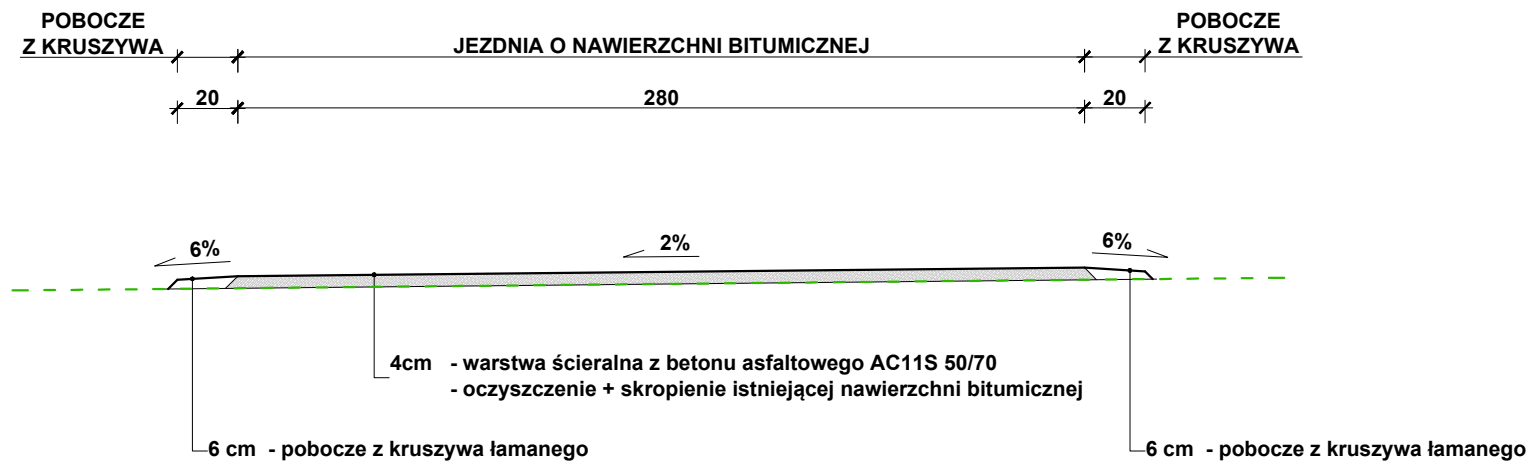

**PRZEKRÓJ TYPOWY 2**  
**skala 1 : 25**

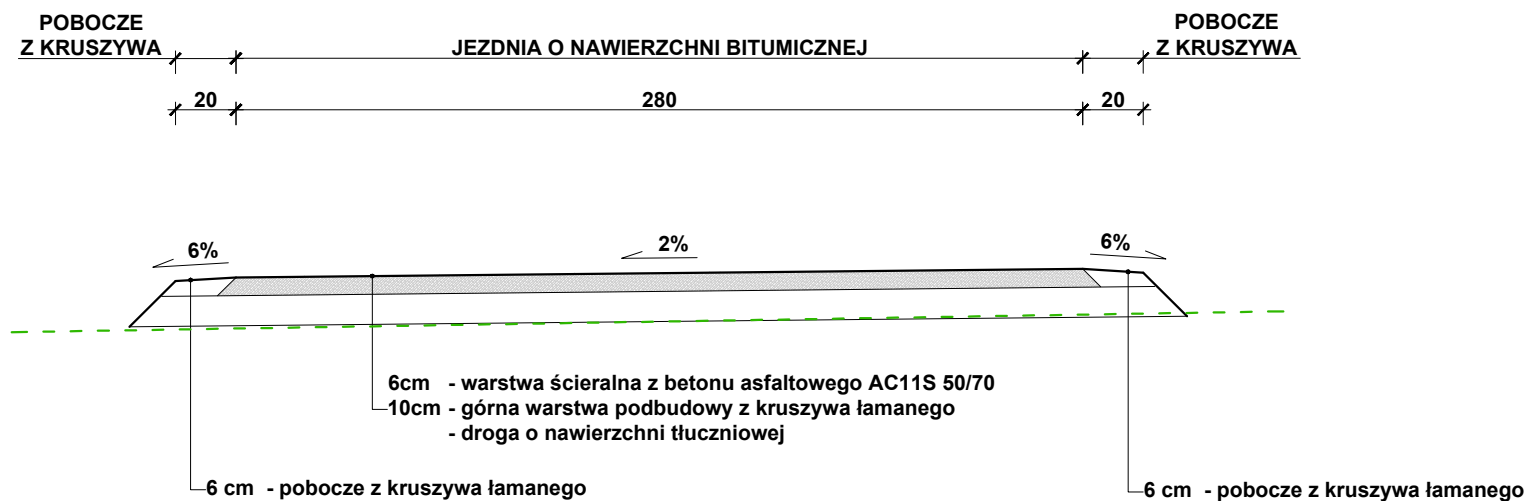

**PRZEKRÓJ TYPOWY 3**  
**skala 1 : 25**

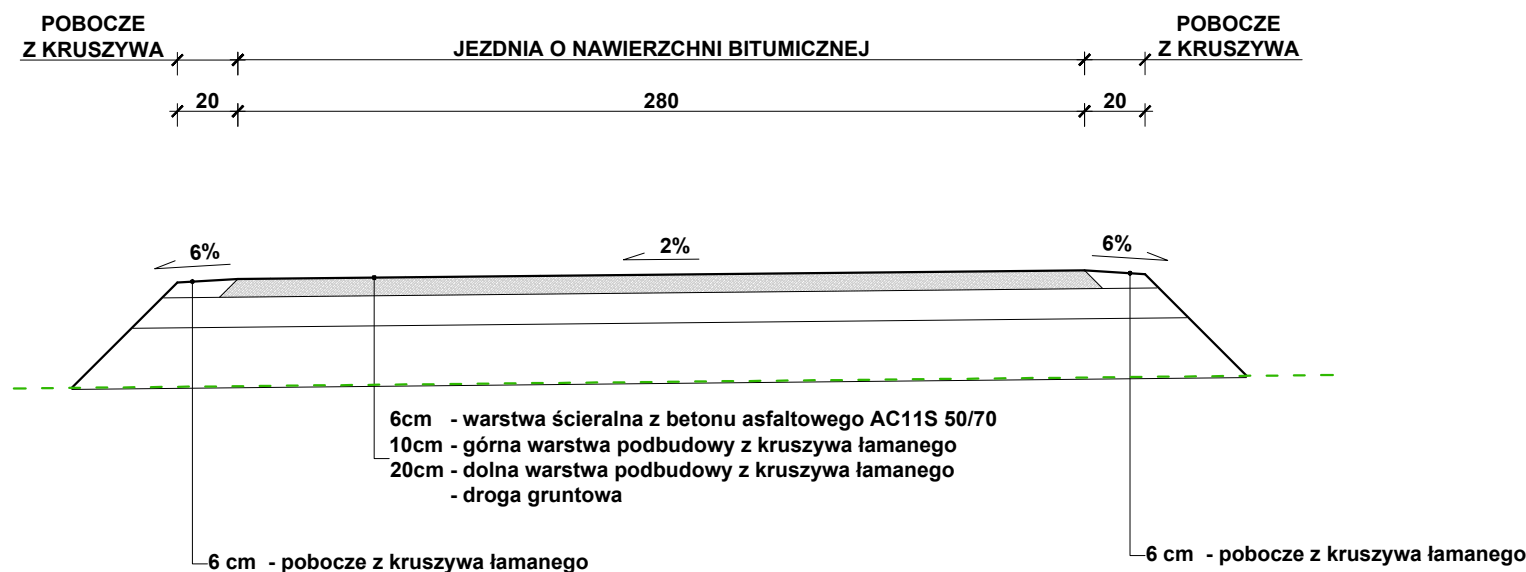

**Remont drogi gminnej K340193 Niwa Zawiersze w km 2+800 - 3+200 w Kamienicy**