


PRZEKRÓJ TYPOWY 1
skala 1 : 25

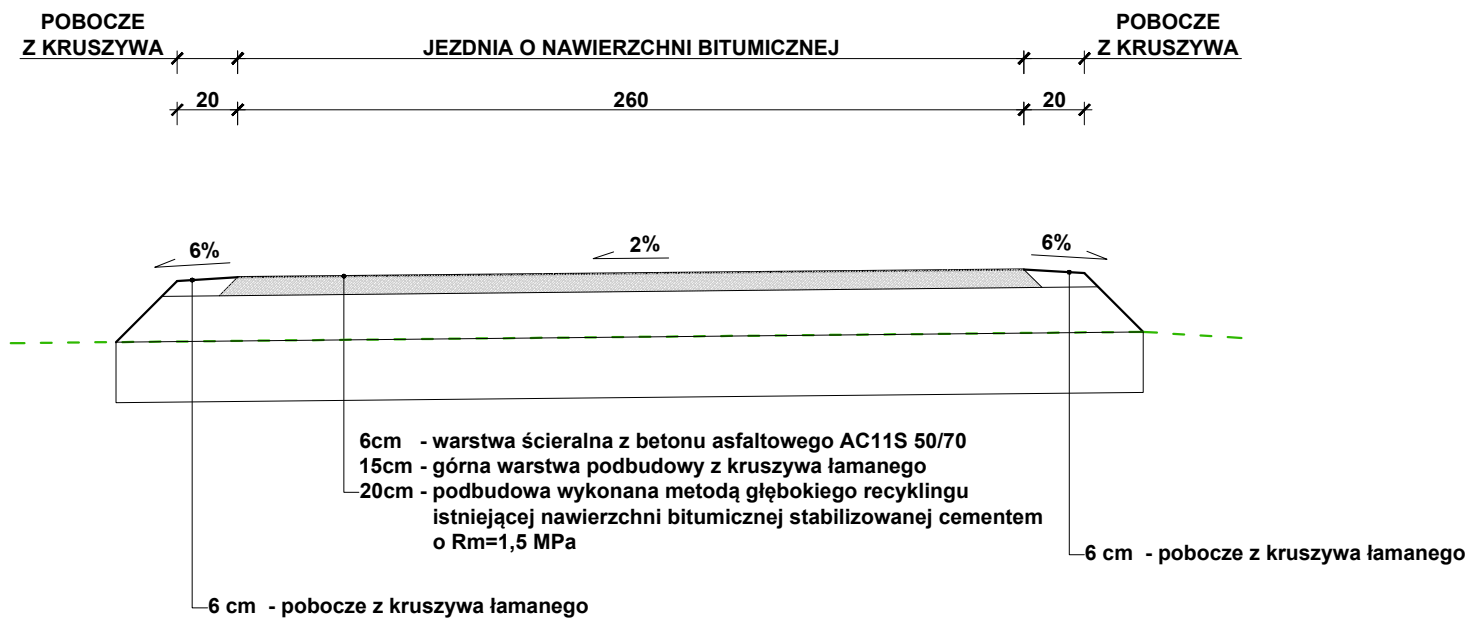

PRZEKRÓJ TYPOWY 2
skala 1 : 25

