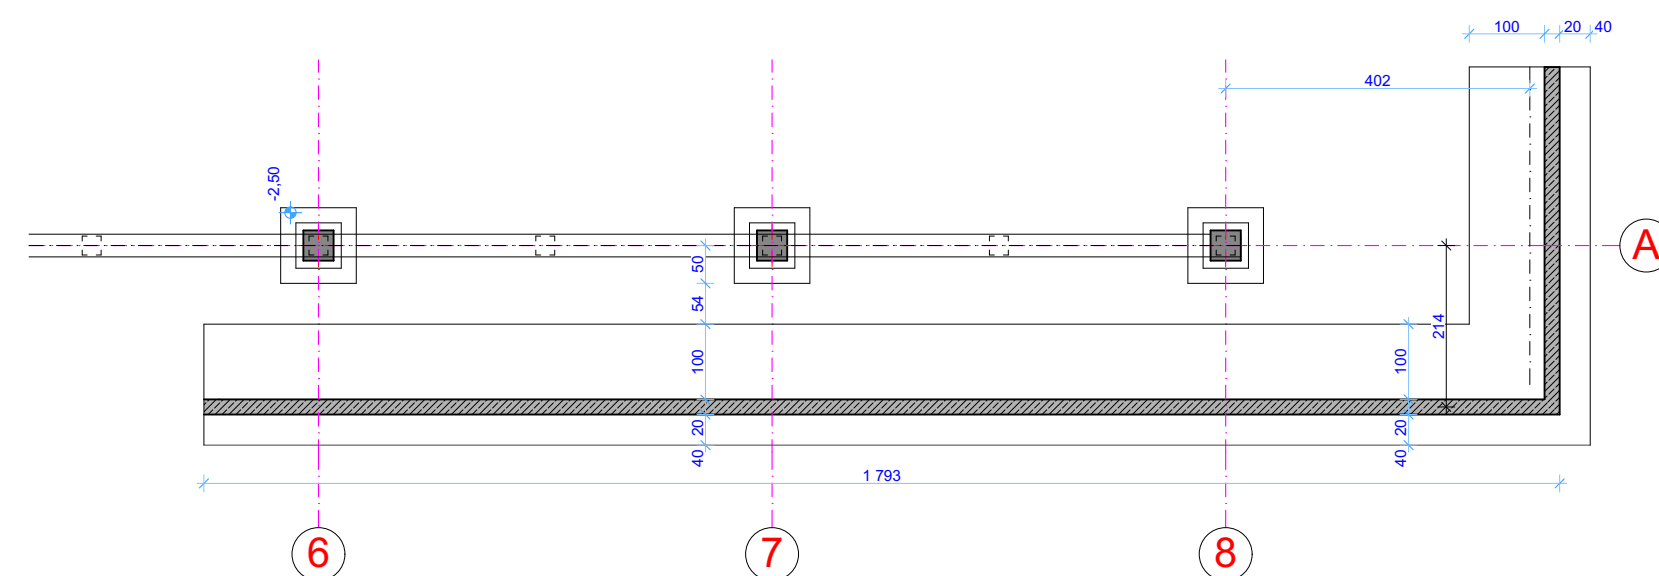
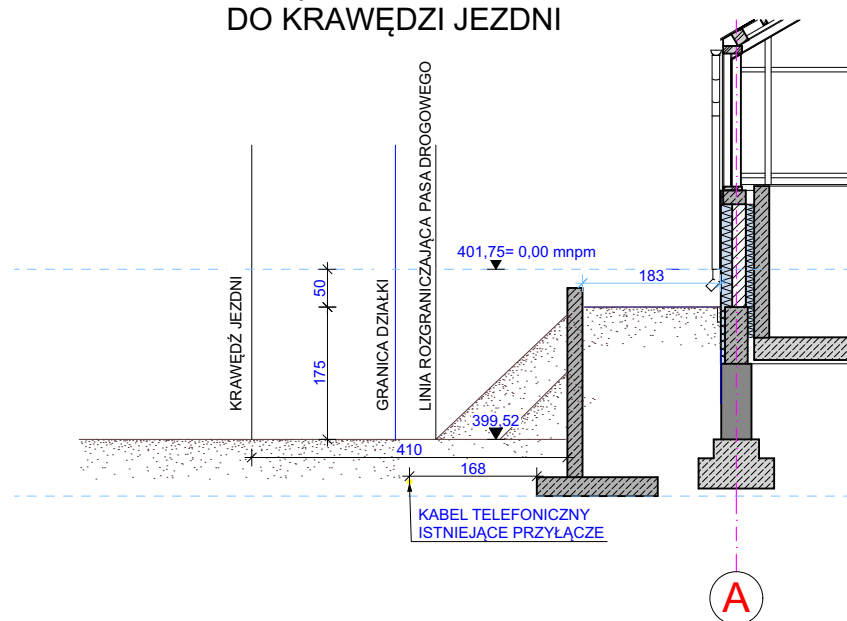
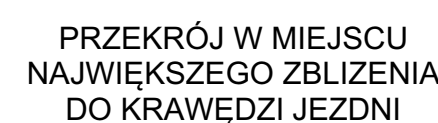
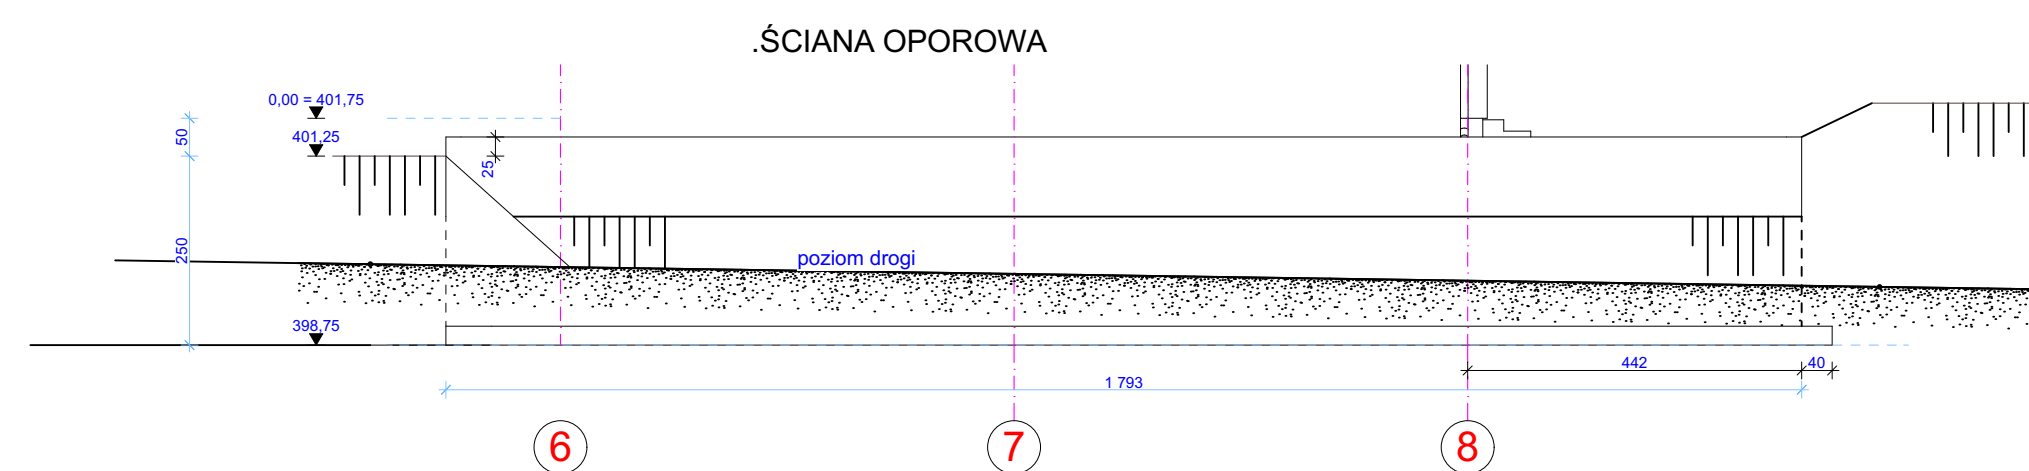


UWAGA
Otworowanie zbiorników wg projektu technicznego konstrukcji, PT
technologii i instalacji

[illegible]

UWAGA: PROJEKT CHRONIONY PRAWEM AUTORSKIM
Dz. U. nr 24 z 4 lutego 1994r. poz.83
WSZELKIE ZMIANY, POWIELANIE, WYKORZYSTYWANIE
BEZ ZGODY AUTORA - ZABRONIONE !

 **GMINA KAMIENICA**
34-608 Kamienica 420

**ROZBUDOWA OCZYSZCZALNI ŚCIEKÓW
W KAMIENICY WRAZ Z PRZEBUDOWĄ
INFRASTRUKTURY w ramach zadania pn.
"ROZBUDOWA OCZYSZCZALNI ŚCIEKÓW
W KAMIENICY"**

ADRES INWESTYCJI:
WOJ. MAŁOPOLSKIE, GMINA KAMIENICA
34-608 KAMIENICA
OBRĘB 0001 KAMIENICA NR EW. Dział. 4715/1
NR IDENT. 120705_2.0001.4715/1

JEDNOSTKA PROJEKTOWA:

ES
PRO

ES-PRO PAWEŁ NOWAK
UL. MIEDZYBORSKA 50/76,
04-041 WARSZAWA,
TEL.: +48 601 21 27 87,
E-MAIL: biuro@es-pro.pl,
www.es-pro.pl

PROJEKTANT: MGR INŻ. ARCH. MAREK ŚWIATECKI UPR. NR: ABIT-OW-7131-2/00	PODPIS:
PROJEKTANT: MGR INŻ. ARCH. PAWEŁ NOWAK UPR. MA/028/05	PODPIS:
SPRAWDZAJĄCY: MGR INŻ. Rafał PODSTAWKA UPR. NR: SWK/0025/POOK/05	PODPIS:
SPRAWDZAJĄCY: MGR INŻ. ARCH. ANDRZEJ UZAR UPR. MA/068/11	PODPIS:

ARCHITEKTONICZNO- BUDOWLANY

ZBIORNIKI TECHNOLOGIZNE

NR RYSUNKU:		PBA -09	
DATA:		20 LUTY 2023	
NR REWIZJI:		STR.	
I Z DNIA:		1:100, 1:500	