PROJEKT ZAGOSPODAROWANIA

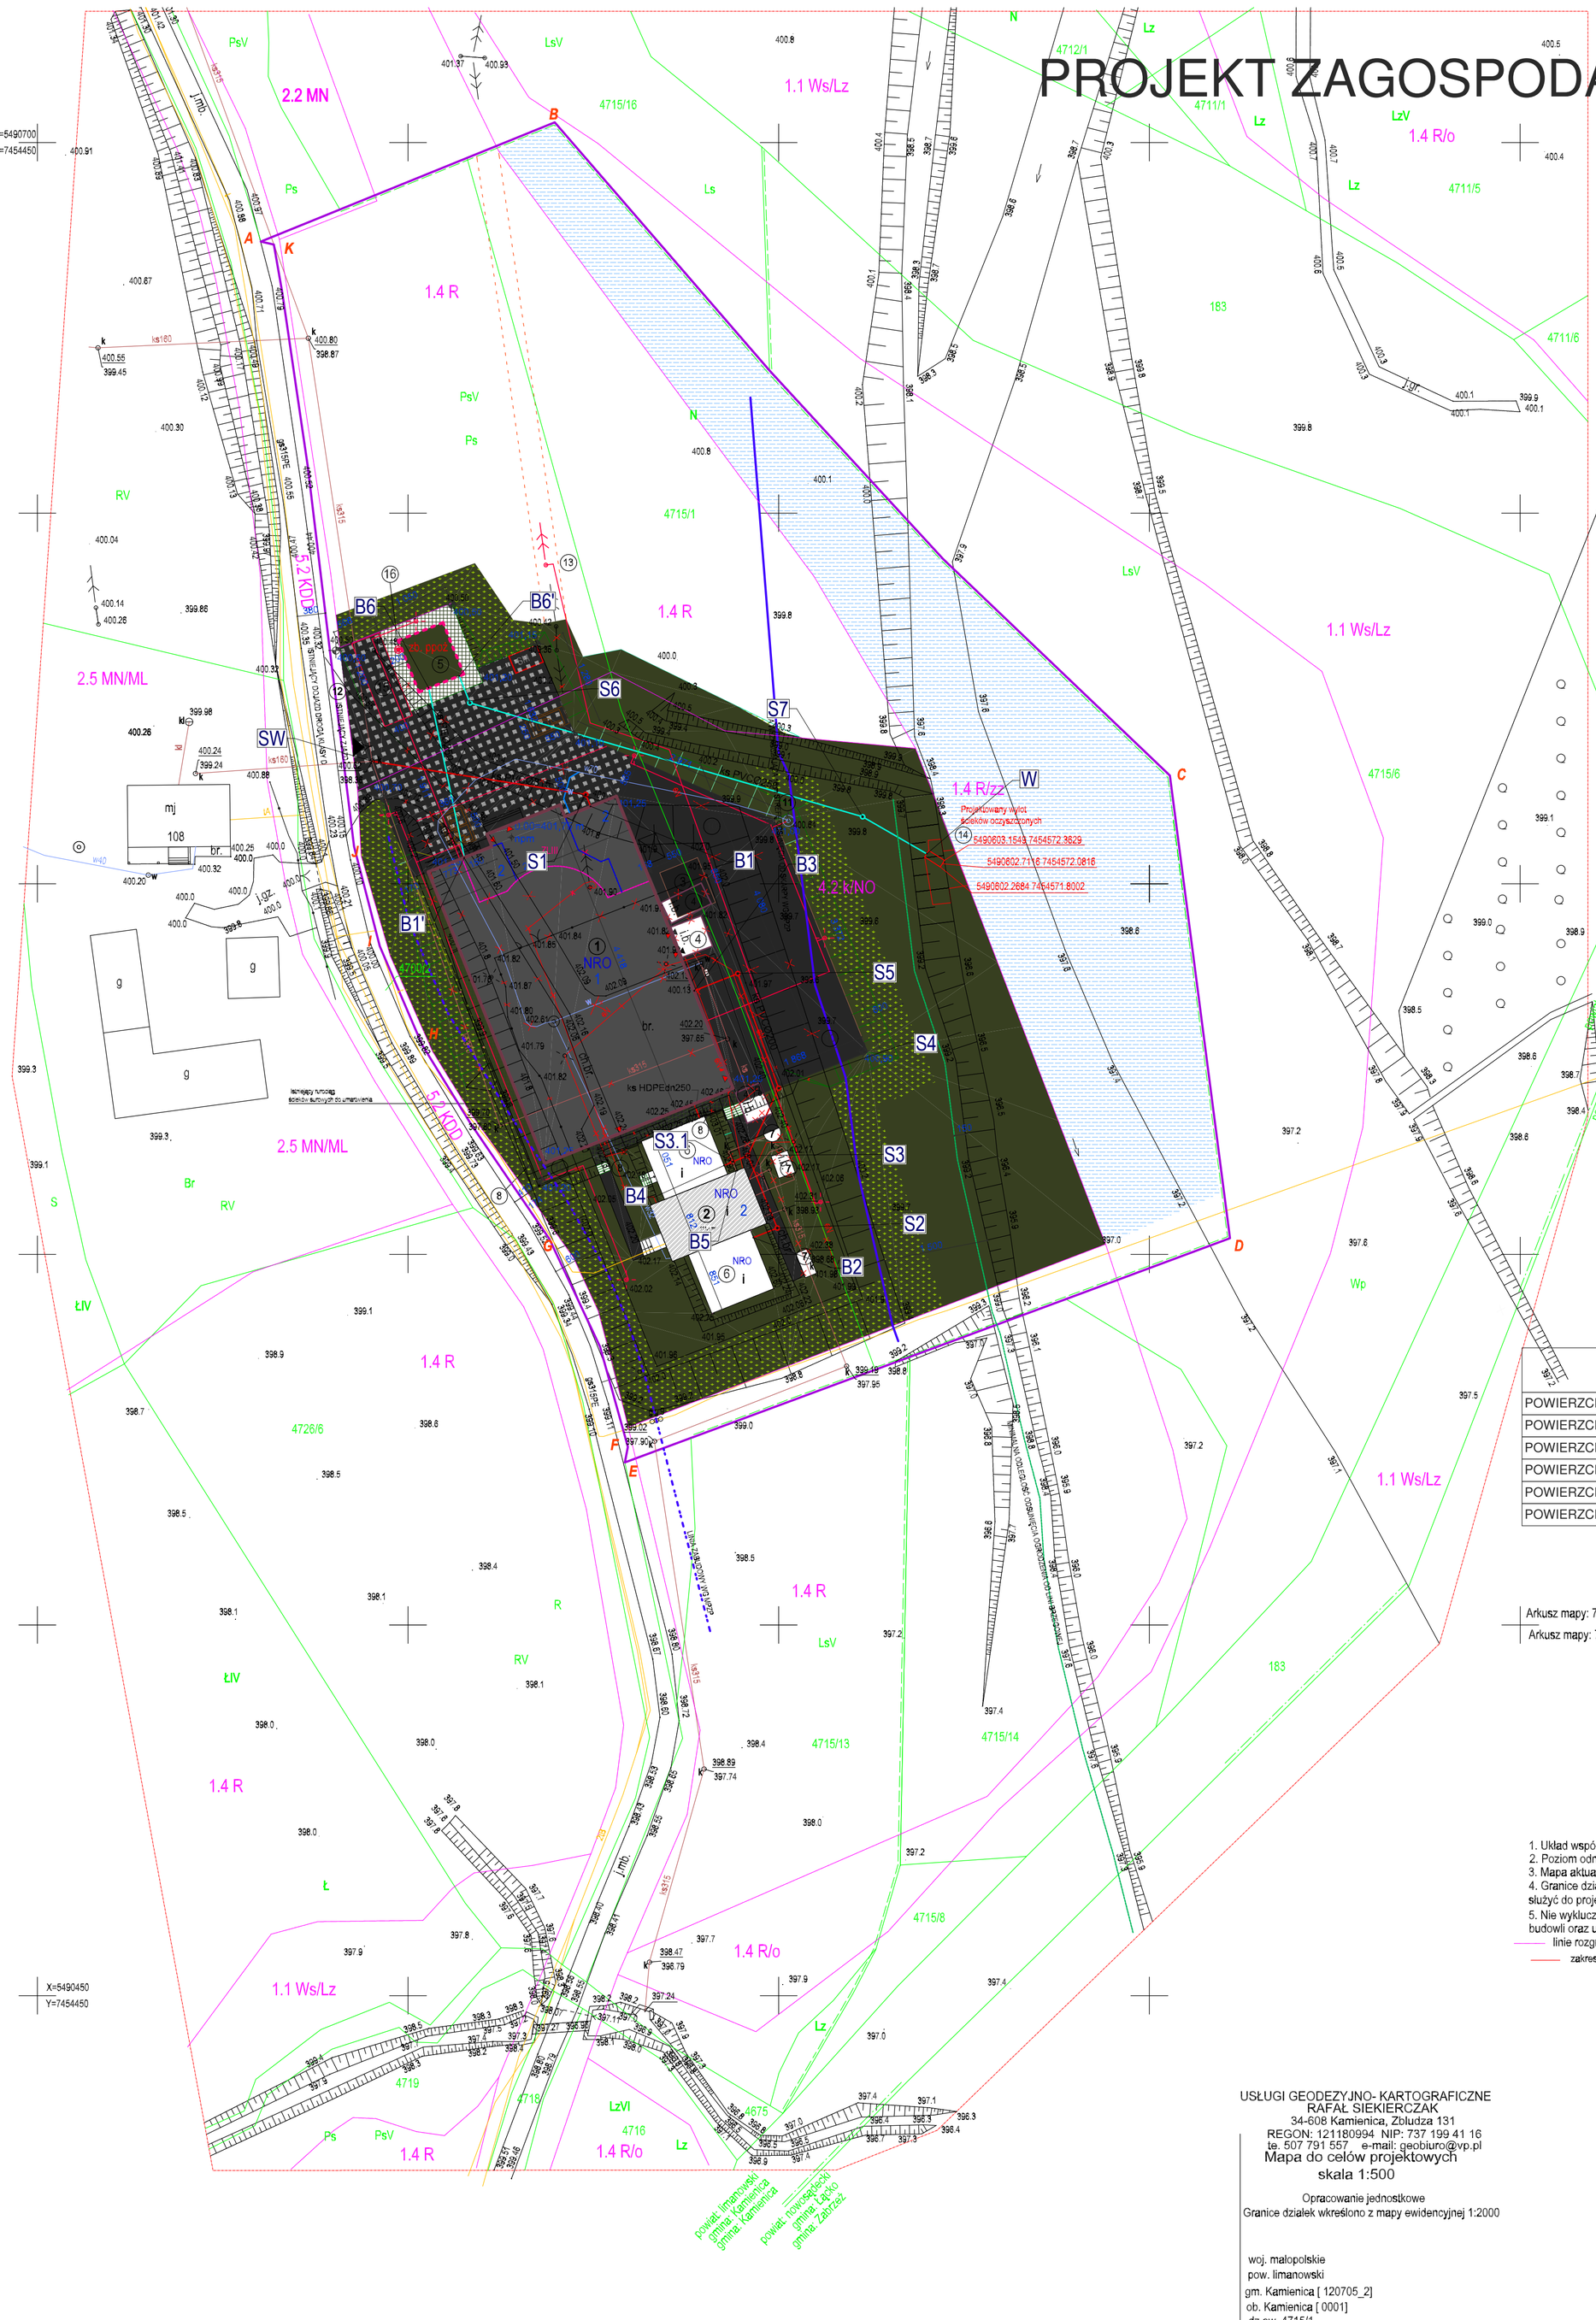

NAZWA POWIERZCHNI	POWIERZCHNIA (m2)
POWIERZCHNIA ZABUDOWY PROJEKTOWANEGO BUDYNKU	1 180,50
POWIERZCHNIA ZABUDOWY ISTNIEJĄCEGO OBIEKTU	265,70
POWIERZCHNIA UTWARDZONA	1 649,51
POWIERZCHNIA TERENU OZNACZONA W MPZP 4.2 KN/O	6 365,01
POWIERZCHNIA DZIALKI	14 095,14
POWIERZCHNIA BIOLOGICZNE CZYNNA	10 809,07

Arkusz mapy: 7.114.15.22.2.3
Arkusz mapy: 7.114.15.22.4.1

1. Układ współrzędnych "2000"
2. Poziom odniesienia Kronsztad "86"
3. Mapa aktualna w oznaczonym zakresie wg. stanu na dzień 24.03.2022 r.
4. Granice działki przedmiotowych były ustalane protokolarnie i mapa może służyć do projektowania w odległości równej lub mniejszej niż 4 m od w/w granic.
5. Nie wyklucza się istnienia w terenie nie wykazanych na niniejszej mapie budowli oraz urządzeń podziemnych,które nie były zgłoszone do inwentaryzacji

linie rozgraniczajace tereny o różnych funkciach i zasadach zagospodarowania
zakres opracov

USŁUGI GEODEZYJNO- KARTOGRAFICZNE
RAFAŁ SIEKIERCZAK
34-608 Kamienica, Zbludza 131
REGON: 121180994 NIP: 737 199 41 16
te. 507 791 557 e-mail: geobiuro@vp.pl

Mapa do celów projektowych
skala 1:500

Opracowanie jednostkowe
Granice działek wkreślono z mapy ewidencyjnej 1:2000

woj. małopolskie
pow. limanowski
gm. Kamienica [120705_2]
ob. Kamienica [0001]
dz.ew. 4715/1
sek. 7.114.15.22.2.3, 7.114.15.22.4.1
GK.6640.1426.2022

GEODETA
inż. Rafał Siekierczak
wykonał

GEODETA UPRAWNIONY
mgr inż. Rafał Pasoń
Upr. Nr 23254
kierownik robót geodezyjnych

LEGENDA:

A-B-C-...-A GRANIGE OPRACOWANIA
GRANICA DZIALKI NR EW. 4715/1 , OBRĘB: KAMIENICA .....14118,0 m²
NRO OBIEKT NIE ROZPRZESTRZENIAJĄCY OGNIA
PROJEKTOWANY OBIEKT OCZYSZCZALNI (2)
(2) ISTNIEJĄCY OBIEKT OCZYSZCZALNI PRZEZNACZONY DO REMONTU
(3) PROJEKTOWANY ZBIORNIK ŚCIEKÓW DOWOŻONYCH (3) ..... m²
(4) ISTNIEJACY OBIEKT DO ROZBIÓRKI (4) ..... m²
(5) PROJEKTOWANY ZBIORNIK PODZIEMNY PPOŻ (5) ..... 48,8 m²
(6) ISTNIEJACE ZBIORNIKI TECHNOLOGICZNE DO ADAPTACJI (6)
(7) ISTNIEJACY URZĄDZENIA TECHNOLOGICZNE DO LIKWIDACJI (7) ..... m²
8 PROJEKTOWANE ŚCIANY OPOROWE (8) ..... m²
ISTN. ELEMENTY ZAGOSPODAROWANIA PRZEZNACZONE DO USUNIĘCIA
PROJEKTOWANA POWIERZCHNIA POWIERZCHNIA BIOLOGICZNIE CZYNNA NA OBSZARZE OZNACZONYM 4.2kN/O... 1104.40 m²
PROJEKTOWANE WEJŚCIA DO BUDYNKU
PROJEKTOWANE WYJŚCIA EWAKUACYJNE

LINIA WYZNACZAJĄCA 15 m STREFĘ ODSUNIĘCIA OD SKARPY WG MPZP
OZNACZENIE GRANIC TERENU O RÓŻNYM PRZEZNACZENIU WG MPZP
GRANICA AKTALIZACJI MAPY
PROJEKTOWANE OGRODZENIE
PROJEKTOWANA POWIERZCHNIA UTWARDZONA
(11) ISTNIEJĄCA STUDNIA - UJĘCIE WODY BYTOWEJ
(12) ISTNIEJĄCY ZJAZD
W NOWE PRZYŁĄCZE WODY BYTOWEJ
PROJEKTOWANA BRAMA WJAZDOWA
CZĘŚĆ DZIAŁKI W OBSZARZE OZNACZONYM W MPZP SYMBOLEM 1.4 R/zz
ŚM PROJEKTOWANY ŚMIETNIK
ks HDPEdn250 KANALIZACJA SANITARNA KANAŁ INSTALACYJNY r. preizolowana

ks PVCØ315 KANALIZACJA SANITARNA KANAŁ GRAWITACYJNY
ks PEØ200 KANALIZACJA SANITARNA KANAŁ INSTALACYJNY
ks PVCØ250 ŚCIEKI OCZYSZCZONE KANAŁ GRAWITACYJNY
(16) NASADA DO CZERPANIA WODY ŚR. 110
W INST. WODOCIĄGOWA PRZEZNACZONA DO UMARTWIENIA
MIEJSCE PARKINGOWE PRZEZNACZONA DLA NIEPEŁNOSPRAWNYCH
MIEJSCE PARKINGOWE
PROJEKTOWANA SKARPA NASYPU
PROJEKTOWANA SCHODY NA GRUNCIE
(13) PROJEKTOWANA LOKALIZACJA STCJI TRANSFORMATOROWEJ PO PRZEBUDOWIE PRZYŁĄCZA ENERGETYCZNEGO
(14) PROJEKTOWANY WYLOT ŚCIEKÓW OCZYSZCZONYCH
LINIA ZABUDOWY WYZNACZAJĄCA 6 m STREFĘ ODSUNIĘCIA OD KRAWĘDZI JEZDNI WG MPZP

(15) STANOWISKO CZERPANIA WODY DLA WOZU STRAŻACKIEGO
1.4 R/zz OZNACZENIE TERENU ROLNEGO ZAGROŻONEGO POWODZIĄ WG MPZP
1.4 R OZNACZENIE TERENU ROLNEGO WG MPZP
4.2 k/NO TEREN ZBIORCZEJ OCZYSZCZALNI ŚCIEKÓW WG MPZP
2.5 MN/ML TERENY ZABUDOWY MIESZKALNO- REKREACYJNEJ
5.2 KDD TEREN DRÓG PUBLICZNYCH. DROGI GMINNE DOJAZDOWE KLASY D
PROJEKTOWANA POWIERZCHNIA UTWARDZONA O NOŚNOŚCI SPEŁNIAJĄCEJ WARUNKI DROGI POŻAROWEJ
PROJEKTOWANY PAS ZIELENI IZOLACYJNEJ ZGODNIE Z MPZP
PROJEKTOWANA POWIERZCHNIA UTWARDZONA POKRYTA KRATĄ PRZERASTAJĄCĄ
PROJEKTOWANY CHODNIK Z KOSTKI BETONOWEJ

OBIEKT: OCZYSZCZALNIA ŚCIEKÓW	SKALA: 1:500
	NR RYS: 1
TYTUŁ RYSUNKU: Projekt Zagospodarowana Terenu - branża sanitarna	
LOKALIZACJA: dz. ew. nr 4715/1, obręb: Kamienica, gm. Kamienica	DATA: I 2023r.
SPRAWDZIŁ: mgr inż. Marcin Długosz, upr. nr MAP/0460/PWOS/13, do projektowania i kierowania robotami budowlanymi bez ograniczeń w specjalności instalacyjnej w zakresie sieci, instalacji i urządzeń cieplnych, wentylacyjnych, gazowych, wodociągowych i kanalizacyjnych	PROJEKTOWAŁ: mgr inż. Marcin Kita, upr. nr MAP/0219/POOS/12, do projektowania bez ograniczeń w specjalności instalacyjnej w zakresie sieci, instalacji i urządzeń cieplnych, wentylacyjnych, gazowych, wodociągowych i kanalizacyjnych