


# ELEWACJA ZACHODNIA

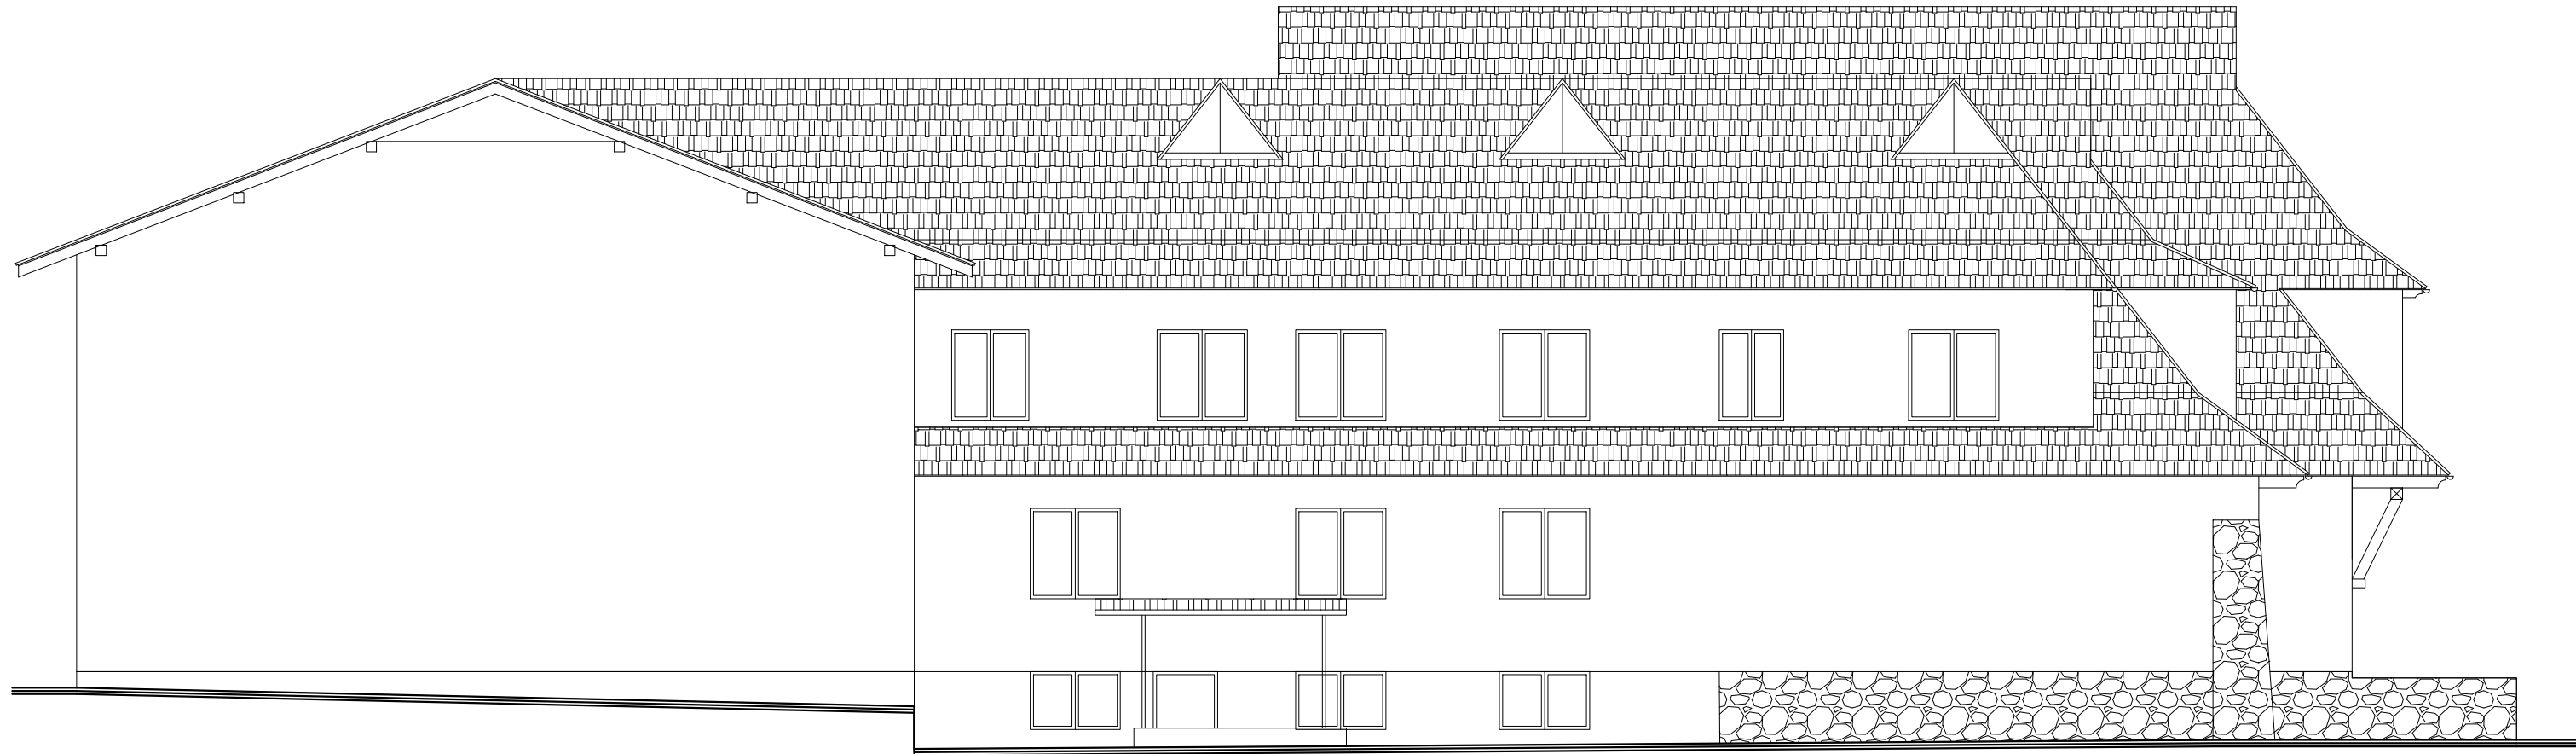

# ELEWACJA POŁUDNIOWA



skala 1:100