

Kamienica, dnia 09.04.2019r.

(miejscowość i data)

**ZGŁOSZENIE ROBÓT BUDOWLANYCH
NIE WYMAGAJĄCYCH POZWOLENIA NA BUDOWĘ/ROZBIÓRKĘ****STAROSTA LIMANOWSKI****34-600 Limanowa, ul. J. Marka 9****Wydział Budownictwa i Architektury**

(nazwa organu administracji architektoniczno-budowlanej)

Inwestor: Gmina Kamienica 420, 34-608 Kamienica

(imię i nazwisko lub nazwa instytucji oraz adres i telefon)

na podstawie art. 29 i 30 oraz 31 (w przypadku rozbiórki obiektu), Ustawy z dnia 7 lipca 1994 r.- Prawo budowlane (jednolity tekst: Dz. U. z 2013 r., poz. 1409), zgłaszam zamiar wykonania robót budowlanych polegających na **Remont drogi gminnej Zasadne – Faronówka K 340208 w km 0+750-0+1120 w Zasadnem, gmina Kamienica,**
(określenie rodzaju obiektu lub robót budowlanych)

na działce ewidencyjnej nr 52 w m. Zasadne, gmina Kamienica
(miejscowość, adres)

Zakres i sposób wykonywania robót:

- wykonanie rowu odwadniającego
- uzupełnienie istniejącej podbudowy z kruszyw łamanym,
- uzupełnienie istniejących poboczy kruszywem łamanym,
- profilowanie, zagęszczanie podłoża pod warstwy konstrukcyjne,
- ułożenie nawierzchni bitumicznej w miejsce nawierzchni tłuczniowej,

Roboty zostaną wykonane przez wyspecjalizowaną firmę, zgodnie ze sztuką budowlaną i przepisami BHP.

Jednocześnie informuję, iż wody opadowe odprowadzone będą w dotychczasowy sposób, zaś wszelkie prace remontowe nie wykrócą poza granice istniejącego pasa.

Przewidywany termin rozpoczęcia robót budowlanych: **11.05.2019 r.**

(nie wcześniej, niż w terminie 30 dni od dnia doręczenia zgłoszenia)

Do zgłoszenia dołączam : /dotyczy robót budowlanych nie wymagających pozwolenia na budowę/,

- 1) oświadczenie o posiadanym prawie do dysponowania nieruchomością na cele budowlane,
- 2) szkice lub rysunki w ilości szt.
- 3) pozwolenia, uzgodnienia i opinie, wymagane odrębnymi przepisami szt.
- 4) projekt zagospodarowania działki lub terenu wraz z opisem technicznym instalacji w przypadku zgłoszenia — budowy instalacji zbiornikowych na gaz płynny z pojedynczym zbiornikiem o pojemności do 7 m³, przeznaczonych do zasilania instalacji gazowych w budynkach mieszkalnych jednorodzinnych lub budowy przyłączy: elektroenergetycznych, wodociągowych, kanalizacyjnych, gazowych, ciepłych i telekomunikacyjnych.

Do zgłoszenia dołączam : /dotyczy robót rozbiórkowych/,

- 1) — opis określający rodzaj, zakres i sposób wykonania robót budowlanych—

dr Włodzisław Sadowski

.....
(podpis inwestora lub osoby przez niego upoważnionej)


GMINA KAMIENICA

34-608 Kamienica 420

NIP 7371193876, REG. 491892274

Znak: ISP.7011.42.2019

Kamienica, dnia 11.04.2019 r.

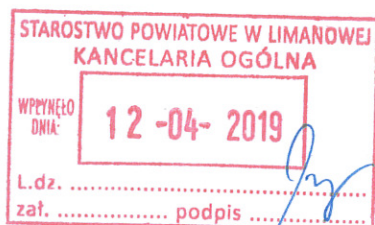


Starostwo Powiatowe w Limanowej
Wydział Budownictwa i Architektury
34-600 Limanowa
ul. Józefa Marka 9

W ślad za złożonym w dniu 10.04.2019 r. zgłoszeniem budowlanym dotyczącym wykonania robót budowlanych polegających na remoncie drogi gminnej Zasadne – Faronówka K 340208 w km 0 + 750 – 0 + 1120 w Zasadnem w załączeniu przesyłam kopię mapy zasadniczej z zaznaczonym zakresem remontu. Informuje, że w zgłoszeniu błędnie wpisano: "wykonanie rowu odwadniającego" a powinno być „remont rowu odwadniającego”

Ponadto uzupełniam zakres robót do wykonania o remont przepustu w km 1405 na działce nr 52 w Zasadnem.

Wójt

dr Władysław Sadowski

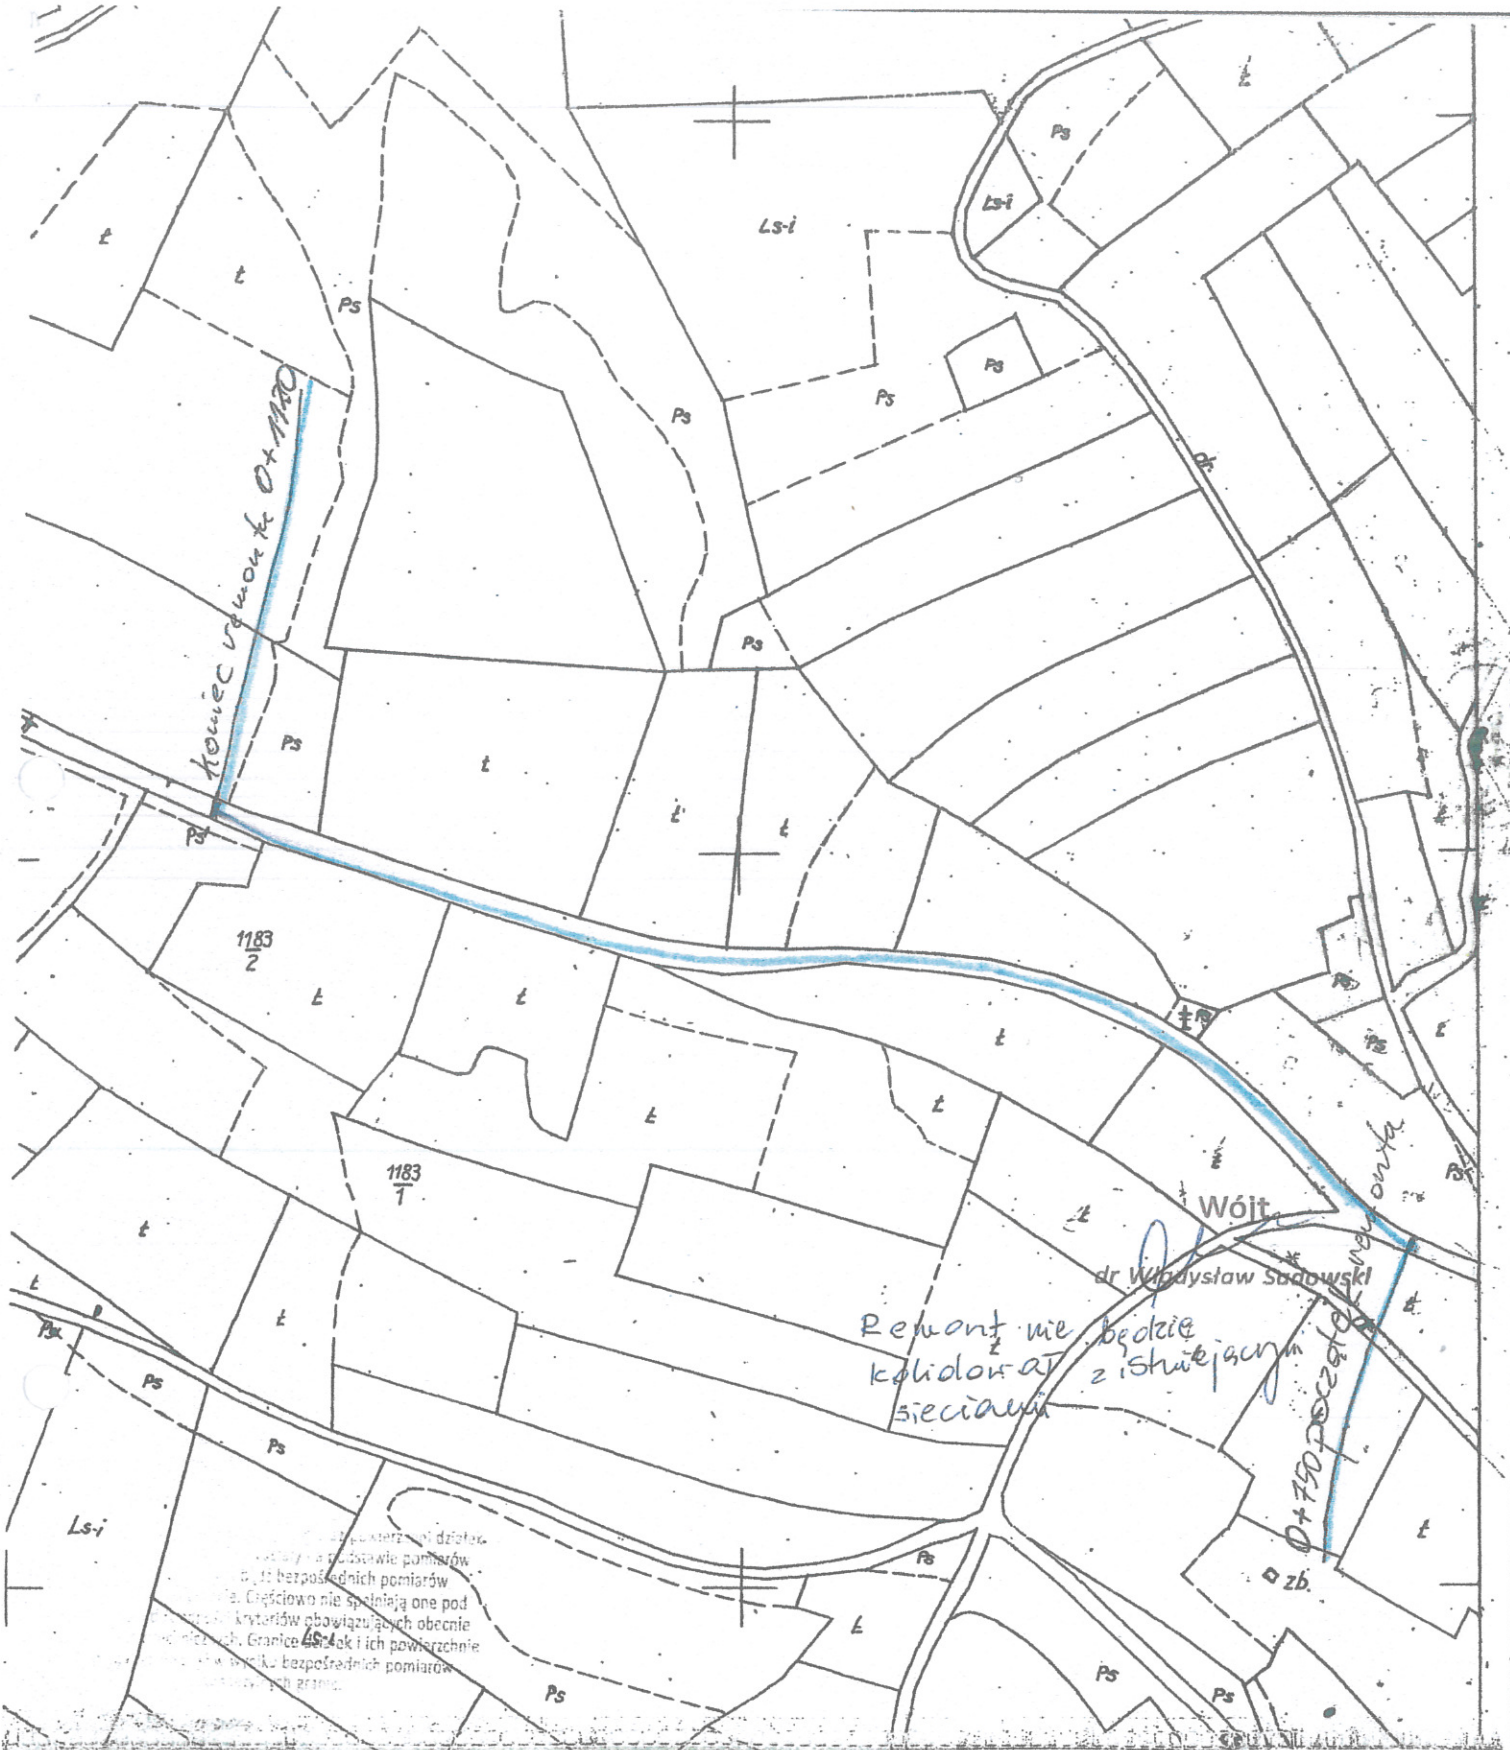

POWIATOWE
Limanowa
Józefa Marka 9

KOPIA Z MAPY ZASADNICZEJ

SKALA 1:2000
STAN NA DZIEŃ:
woj. małopolskie, pow. limanowski
jednostka ewid.: KARCENICA
obr.: ZASADNICZA
dz. ewid.: 1252
10 KWI 2019
sekcja: 118P.17

Posiadaacz: dr Włodzisław Sadowski	
Zasób geod. 118P.17	
2019	MAPA ZASADNICZA
Identyfikator ewidencyjny materiału geod.	118P.17.381
Data wykonania: 10 KWI 2019	z up. 10 KWI 2019
Inne, niewymagające zmian, reprezentacji: brak	

Inż. Natomiast
POMOC ADMINISTRACYJNA

STAROSTWO POWIATOWE

34-600 Limanowa

ul. Józefa Marka 9

KOPIA Z MAPY ZASADNICZEJ

SKALA 1:2000

GK.6642.1...2091

STAN NA DZIEŃ:

woj. małopolskie, pow. limanowski

1 1 KWI 2019

jednostka ewid.: ...KAMIENICA


obr.: ...ZASADNIC

dz. ewid.: ...12-52

sekcja: 4181

Organ prowadzący państwowy zasób geodezyjny i kartograficzny	Starosta Limanowski
Nazwa materiału zasobu	MAPA ZASADNICZA
Identyfikator ewidencyjny materiału zasobu	P.1207 1979 381
Data wykonania kopii	1 1 KWI 2019
Imię, nazwisko i podpis osoby reprezentującej organ	up. STAROSTY

na ewidencję dotyczącą granic oraz powierzchni działek ewidencyjnych określone zostały na podstawie pomiarów fotogrametrycznych bądź bezpośrednich pomiarów terenowych na gruncie. Częściowo nie spełniają one pod względem dokładności kryteriów obowiązujących obecnie standardów technicznych. Granice działek i ich powierzchnie mogą nie zmienić w wyniku bezpośrednich pomiarów geodezyjnych.

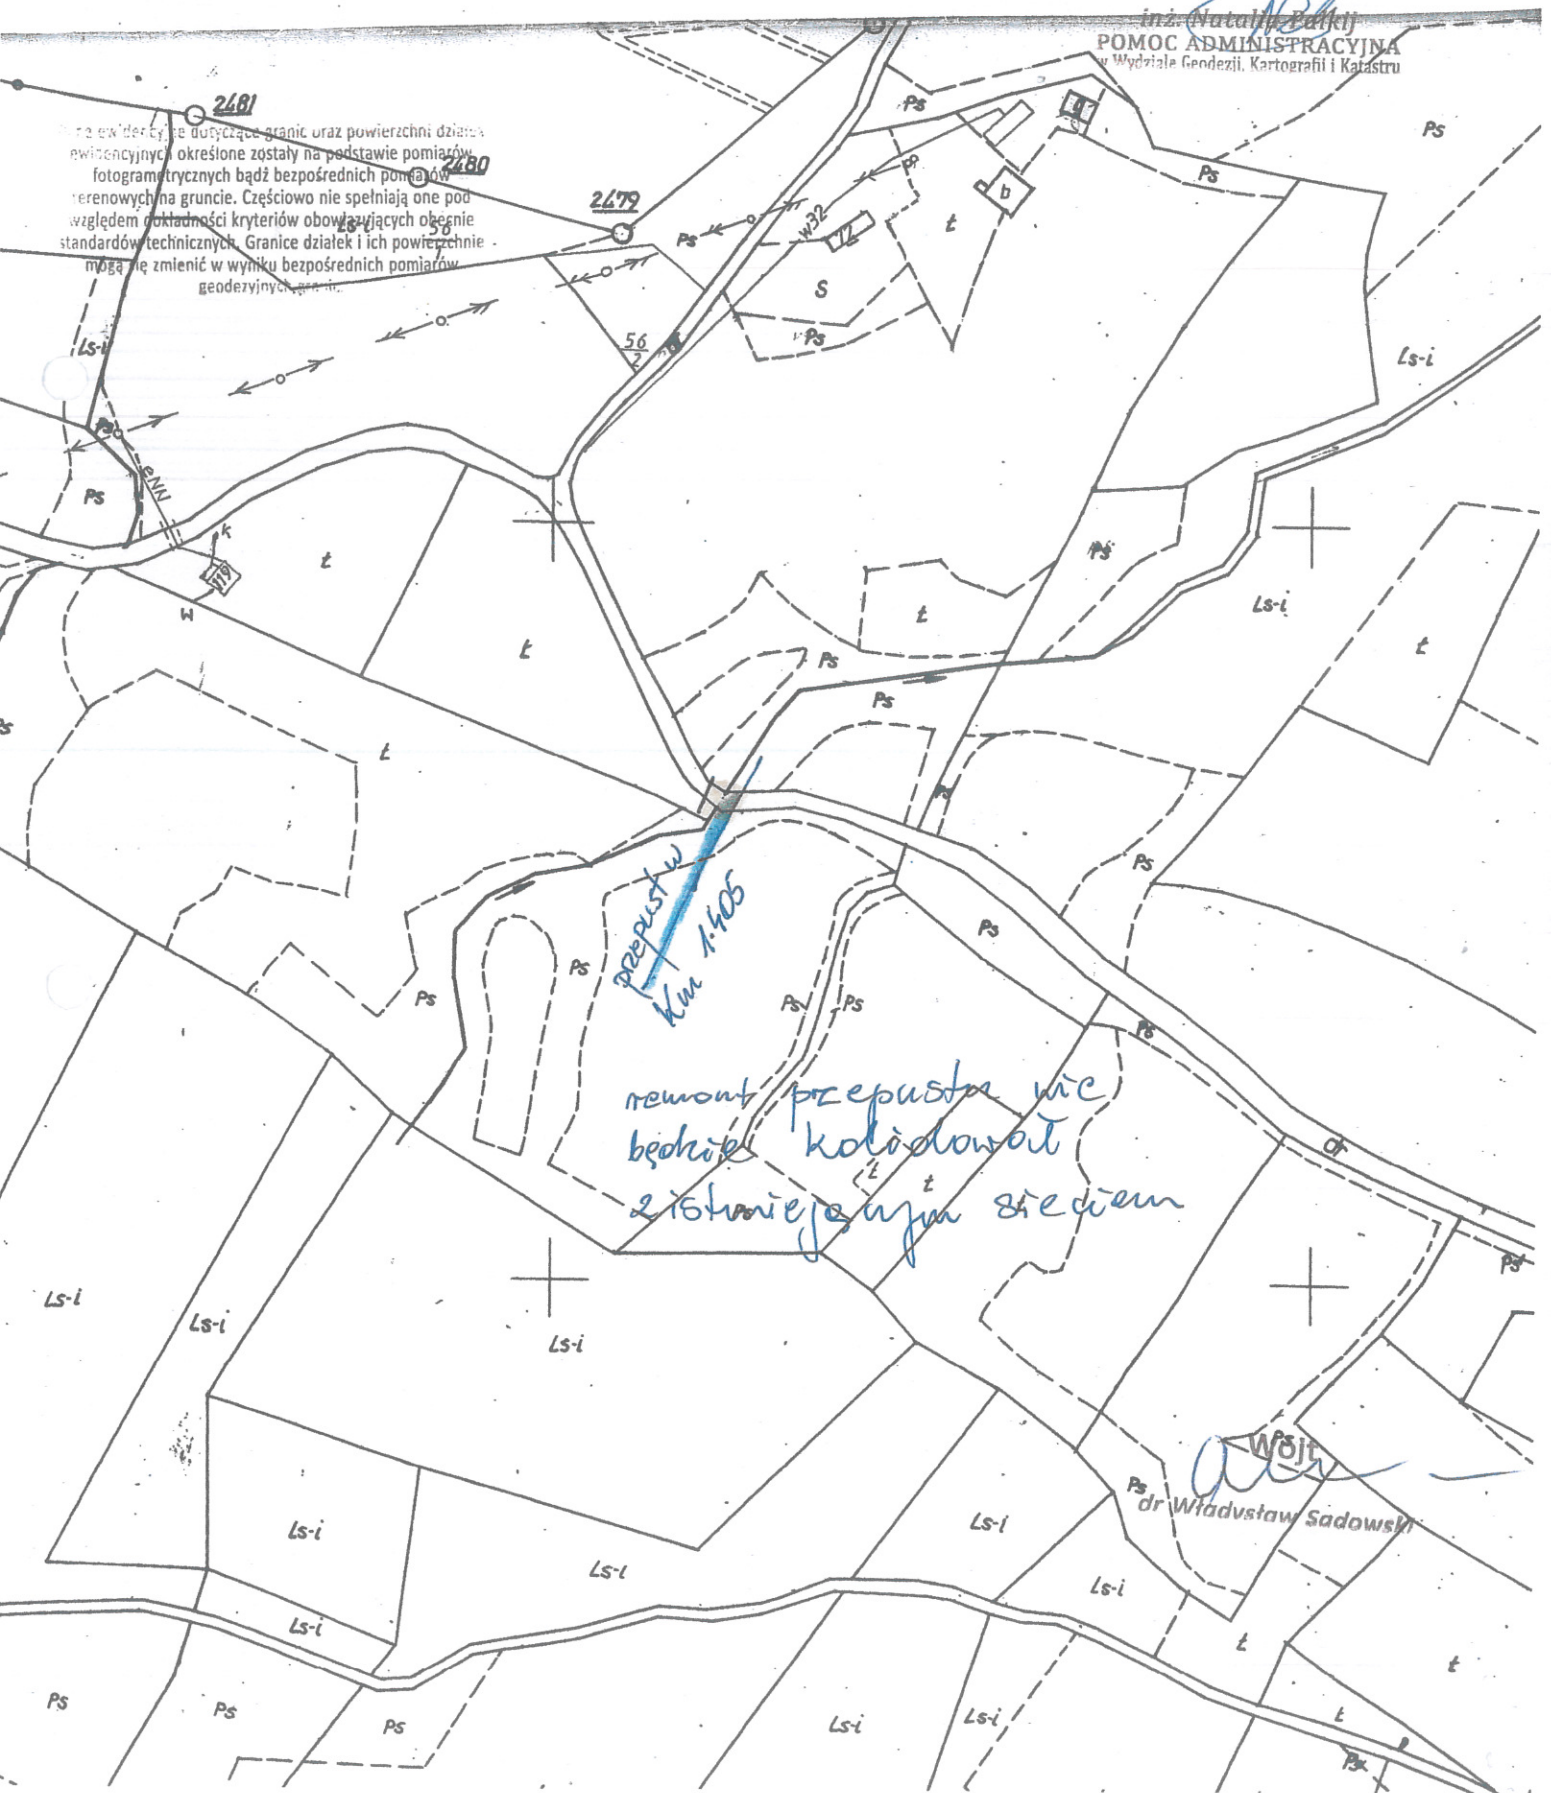

inż. Natalia Pałki
POMOC ADMINISTRACYJNA
w Wydziale Geodezji, Kartografii i Katastru

dr Władysław Sadowski