

# WIATA RZUT FUNDAMENTÓW


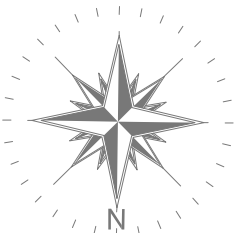


TABELA MATERIAŁOWA

BETON	C20/25
STAL ZBROJENIOWA	IIIIN (B500SP) A0 (S10S)
DREWNO	C27

## UWAGI:

- OBSŁUGA UWAGI ZAWARTE W OPISIE TECHNICZNYM
- NA RYSUNKU PRZEDSTAWIONO JEDYNE ISTOTNE ELEMENTY KONSTRUKCYJNE
- RYŚNIOKI ROZPATRYWAĆ ŁĄCZNIE
- PRACE BUDOWLANE NALEŻY PROWADZIĆ ZGODNIE ZE SZTUKĄ BUDOWLANĄ ORAZ ZASADAMI WIEDZY TECHNICZNEJ.
- JEŻELI NIE PODANO WYMIARÓW ELEMENT NALEŻY LOKALIZOWAĆ SYMETRYCZNIE
- W PRZYPADKU JAKICHKOLWIEK WĄTPLIWOŚCI DOTYCZĄCYCH RYSUNKU SKONTAKTOWAĆ SIĘ Z PROJEKTANTEM

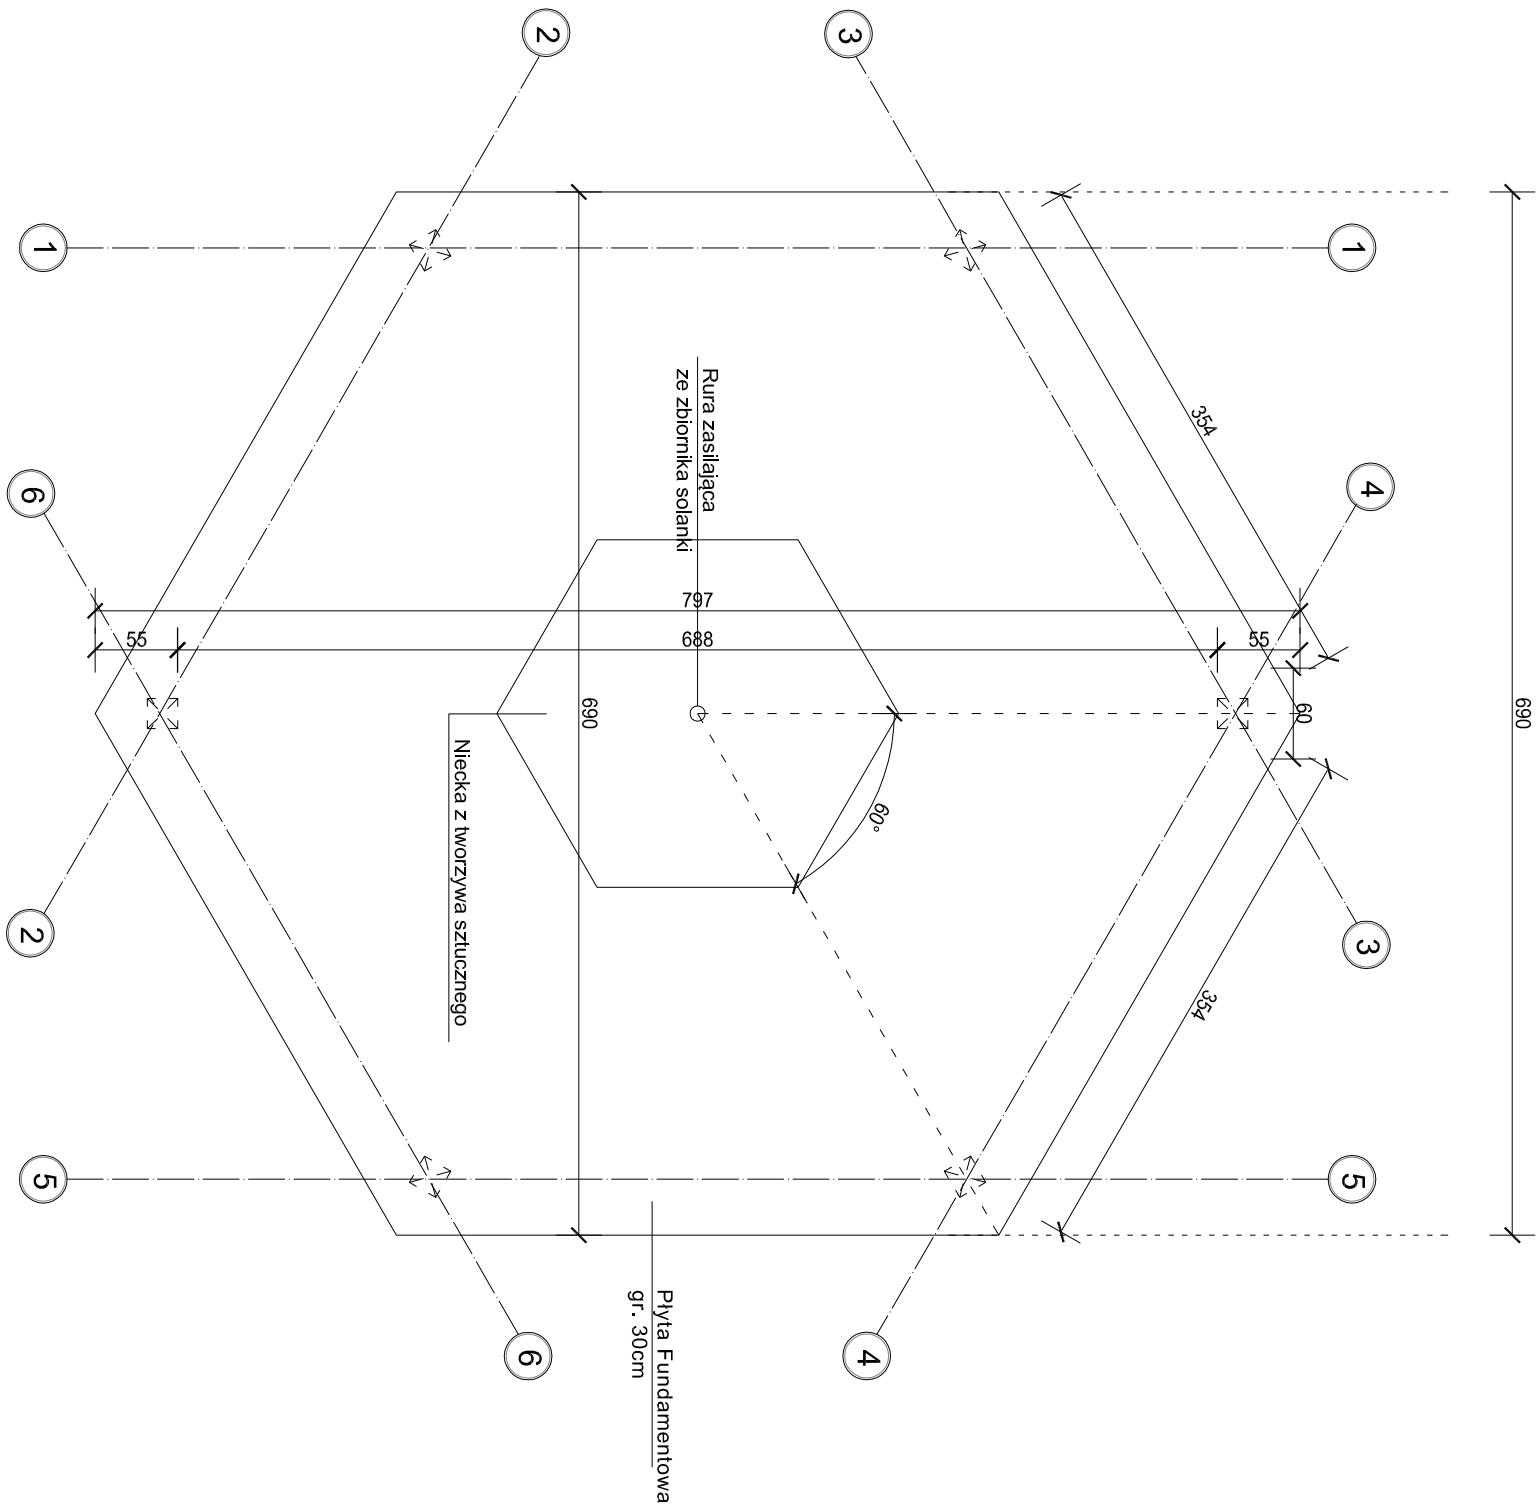

Jednostka projektowa:	PRACOWNIA PROJEKTOWANIA ARCHITEKTONICZNO - INŻYNIERSKIEGO M3-PROJEKT	ul. Tarnowska 2, 34-600 Limanowa
		tel. 501-155-582; magdalena.ociepkaka@op.pl; www.m3projekt.pl

Tytuł opracowania:	Budowa obiektów małej architektury na działce ewid. nr 144/1/4, obr. ewid. Szczawa, gmina Kamienica
--------------------	---

Opracowanie:	WIATA - Rzut fundamentów
Projektant:	dr inż. arch. Magdalena Ocieпка-Miśkowiec
Branża:	Architektura
Faza:	zgłoszenie
Data:	1.2022
Skala:	1:50
Nr rys.:	A/1