


SCHEMAT TECHNOLOGICZNY TĘŻNI - RZUT PODPIWNICZENIA

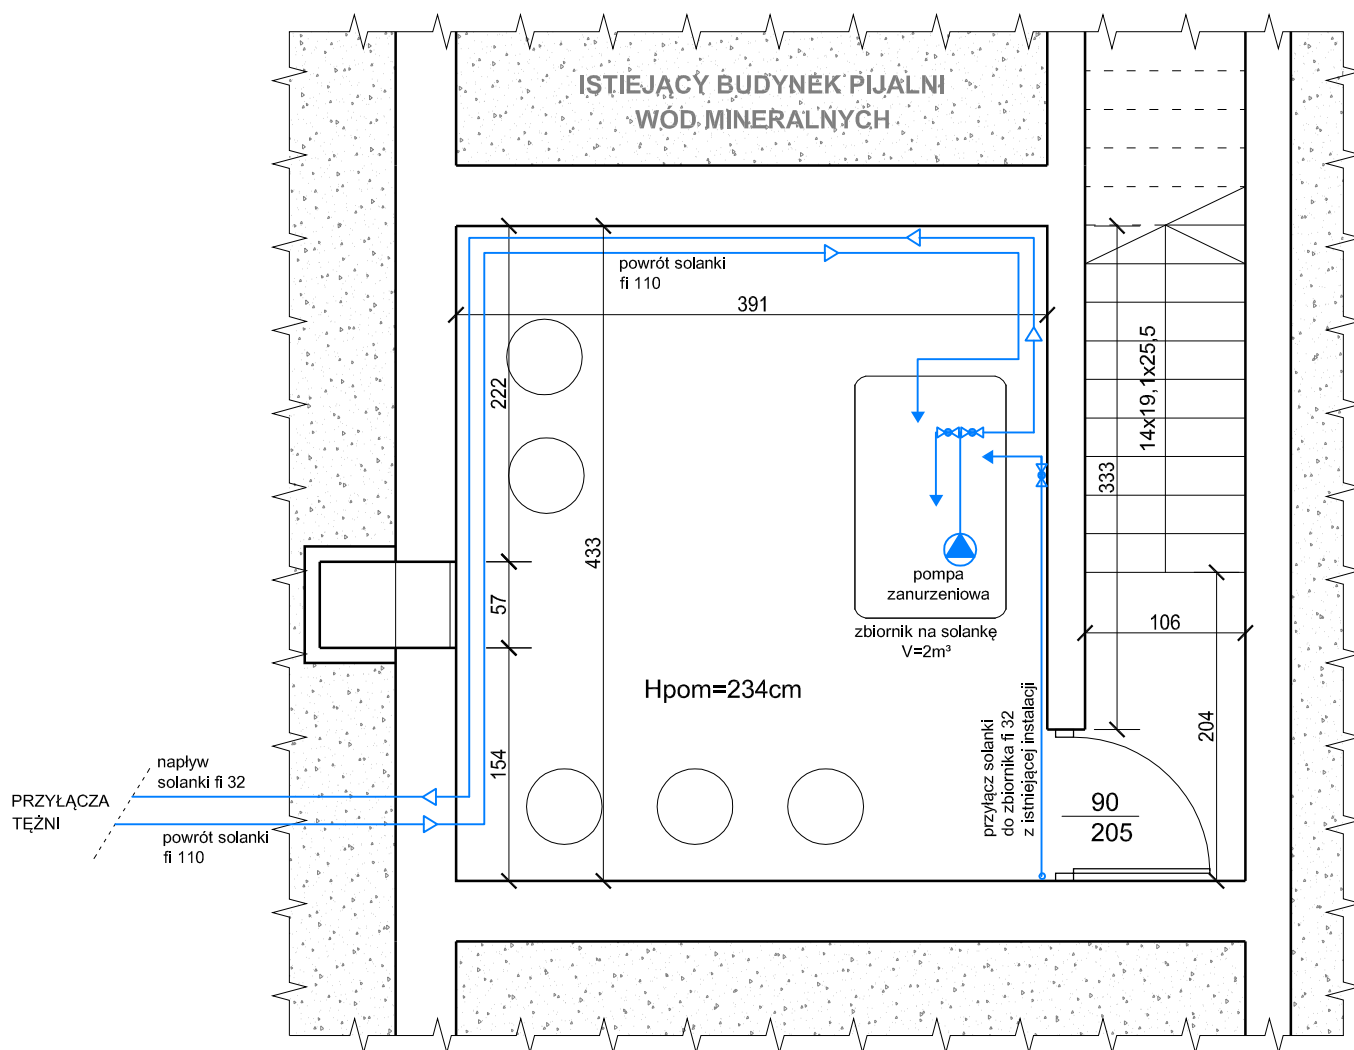

UWAGI:

- Wszystkie rysunki opracowania technicznego rozpatrywać łącznie.
- Wymiary podano w centymetrach.
- Wysokości podano w metrach.

Opracowanie nie wyczerpuje wszystkich zagadnień wykonawczych.

Jednostka projektowa: PRACOWNIA PROJEKTOWANIA ARCHITEKTONICZNO - INŻYNIERSKIEGO M3-PROJEKT
ul. Tarnowska 2; 34-600 Limanowa
tel. 501-155-582; magdalena.ociepka@op.pl; www.m3projekt.pl

Tytuł opracowania: Budowa obiektów małej architektury
na działce ewid. nr 1441/4 obr. ewid. Szczawa, gmina Kamienica

Opracowanie: **Schemat technologiczny tężni- rzut podpiwniczenia**

	Imię i nazwisko:	Nr uprawnień/spec.
Projektant:	dr inż. arch. Magdalena Ociepka-Miśkowiec	Nr upr. MPOIA/006/2014 spec. architektoniczna
Branża:	Schemat	Data: 1.2022
Architektura		Skala: 1:50
		Nr rys.: A/8