USŁUGI GEODEZYJNO- KARTOGRAFICZNE
RAFAŁ SIEKIERCZAK
34-608 Kamienica, Zbludza 131
REGON: 121180994 NIP: 737 199 41 16
te. 507 791 557 e-mail: geobiuro@vp.pl

Mapa do celów projektowych

skala 1:500

Opracowanie jednostkowe
Granice działek wkreślono z mapy ewidencyjnej 1:2000

woj. małopolskie
pow. limanowski
gm. Kamienica [120705_2]
ob. Szczawa [0002]
dz.ew. 1441/4
sek. 7.115.14.19.1.3, 7.115.14.19.1.4
7.115.14.19.3.1, 7.115.14.19.3.2
GK.6640.6515.2021

GEODETA
inż. Rafał Siekierczak
wykonał

GEODETA UPRAWNIONY
mgr inż. Rafał Pasoń
Upr. Nr 23254
kierownik robót geodezyjnych

Jestem świadomy odpowiedzialności karnej za złożenie fałszywych oświadczeń . Oświadczam, że operat techniczny zawierający rezultaty prac geodezyjnych w wyniku których powstał niniejszy dokument uzyskał pozytywny wynik weryfikacji

Identyfikator zgłoszenia prac geodezyjnych	6640.6515.2021
Organ służby geodezyjnej, który otrzymał zgłoszenie	Starosta Powiatu Limanowskiego
Wykonawca prac geodezyjnych	Usługi Geodezyjno-Kartograficzne Rafał Siekierczak
Nr oraz data sporządzenia dokumentu zawierającego wynik pozytywnej weryfikacji	6640.6515.2021_36032 z dn. 13.12.2021
Imię i nazwisko oraz nr uprawnień zawodowych kierownika prac	Rafał Pasoń Nr uprawnień 23254

GEODETA
inż. Rafał Siekierczak

Oświadczam, że niniejszy projekt został sporządzony na kopii mapy do celów projektowych w skali 1:500 protokół weryfikacji z dnia 13.12.2021 roku, nr: 6640.6515.2021_36032

Obszar oddziaływania projektowanej inwestycji			
Lp.	Nr działki ewidencyjnej	Podstawa formalno – prawna włączenia do obszaru objętego oddziaływaniem	Uwagi:
1.	1440, 1441/4	§19, §40 – Rozporządzenia Ministra Infrastruktury z dnia 12 kwietnia 2002 r. w sprawie warunków technicznych, jakim powinny odpowiadać budynki i ich usytuowanie (tekst jednolity: Dz. U. z 2015r. poz. 1422 z późn. zm.)	Działka zajęta pod przedmiotową inwestycję.

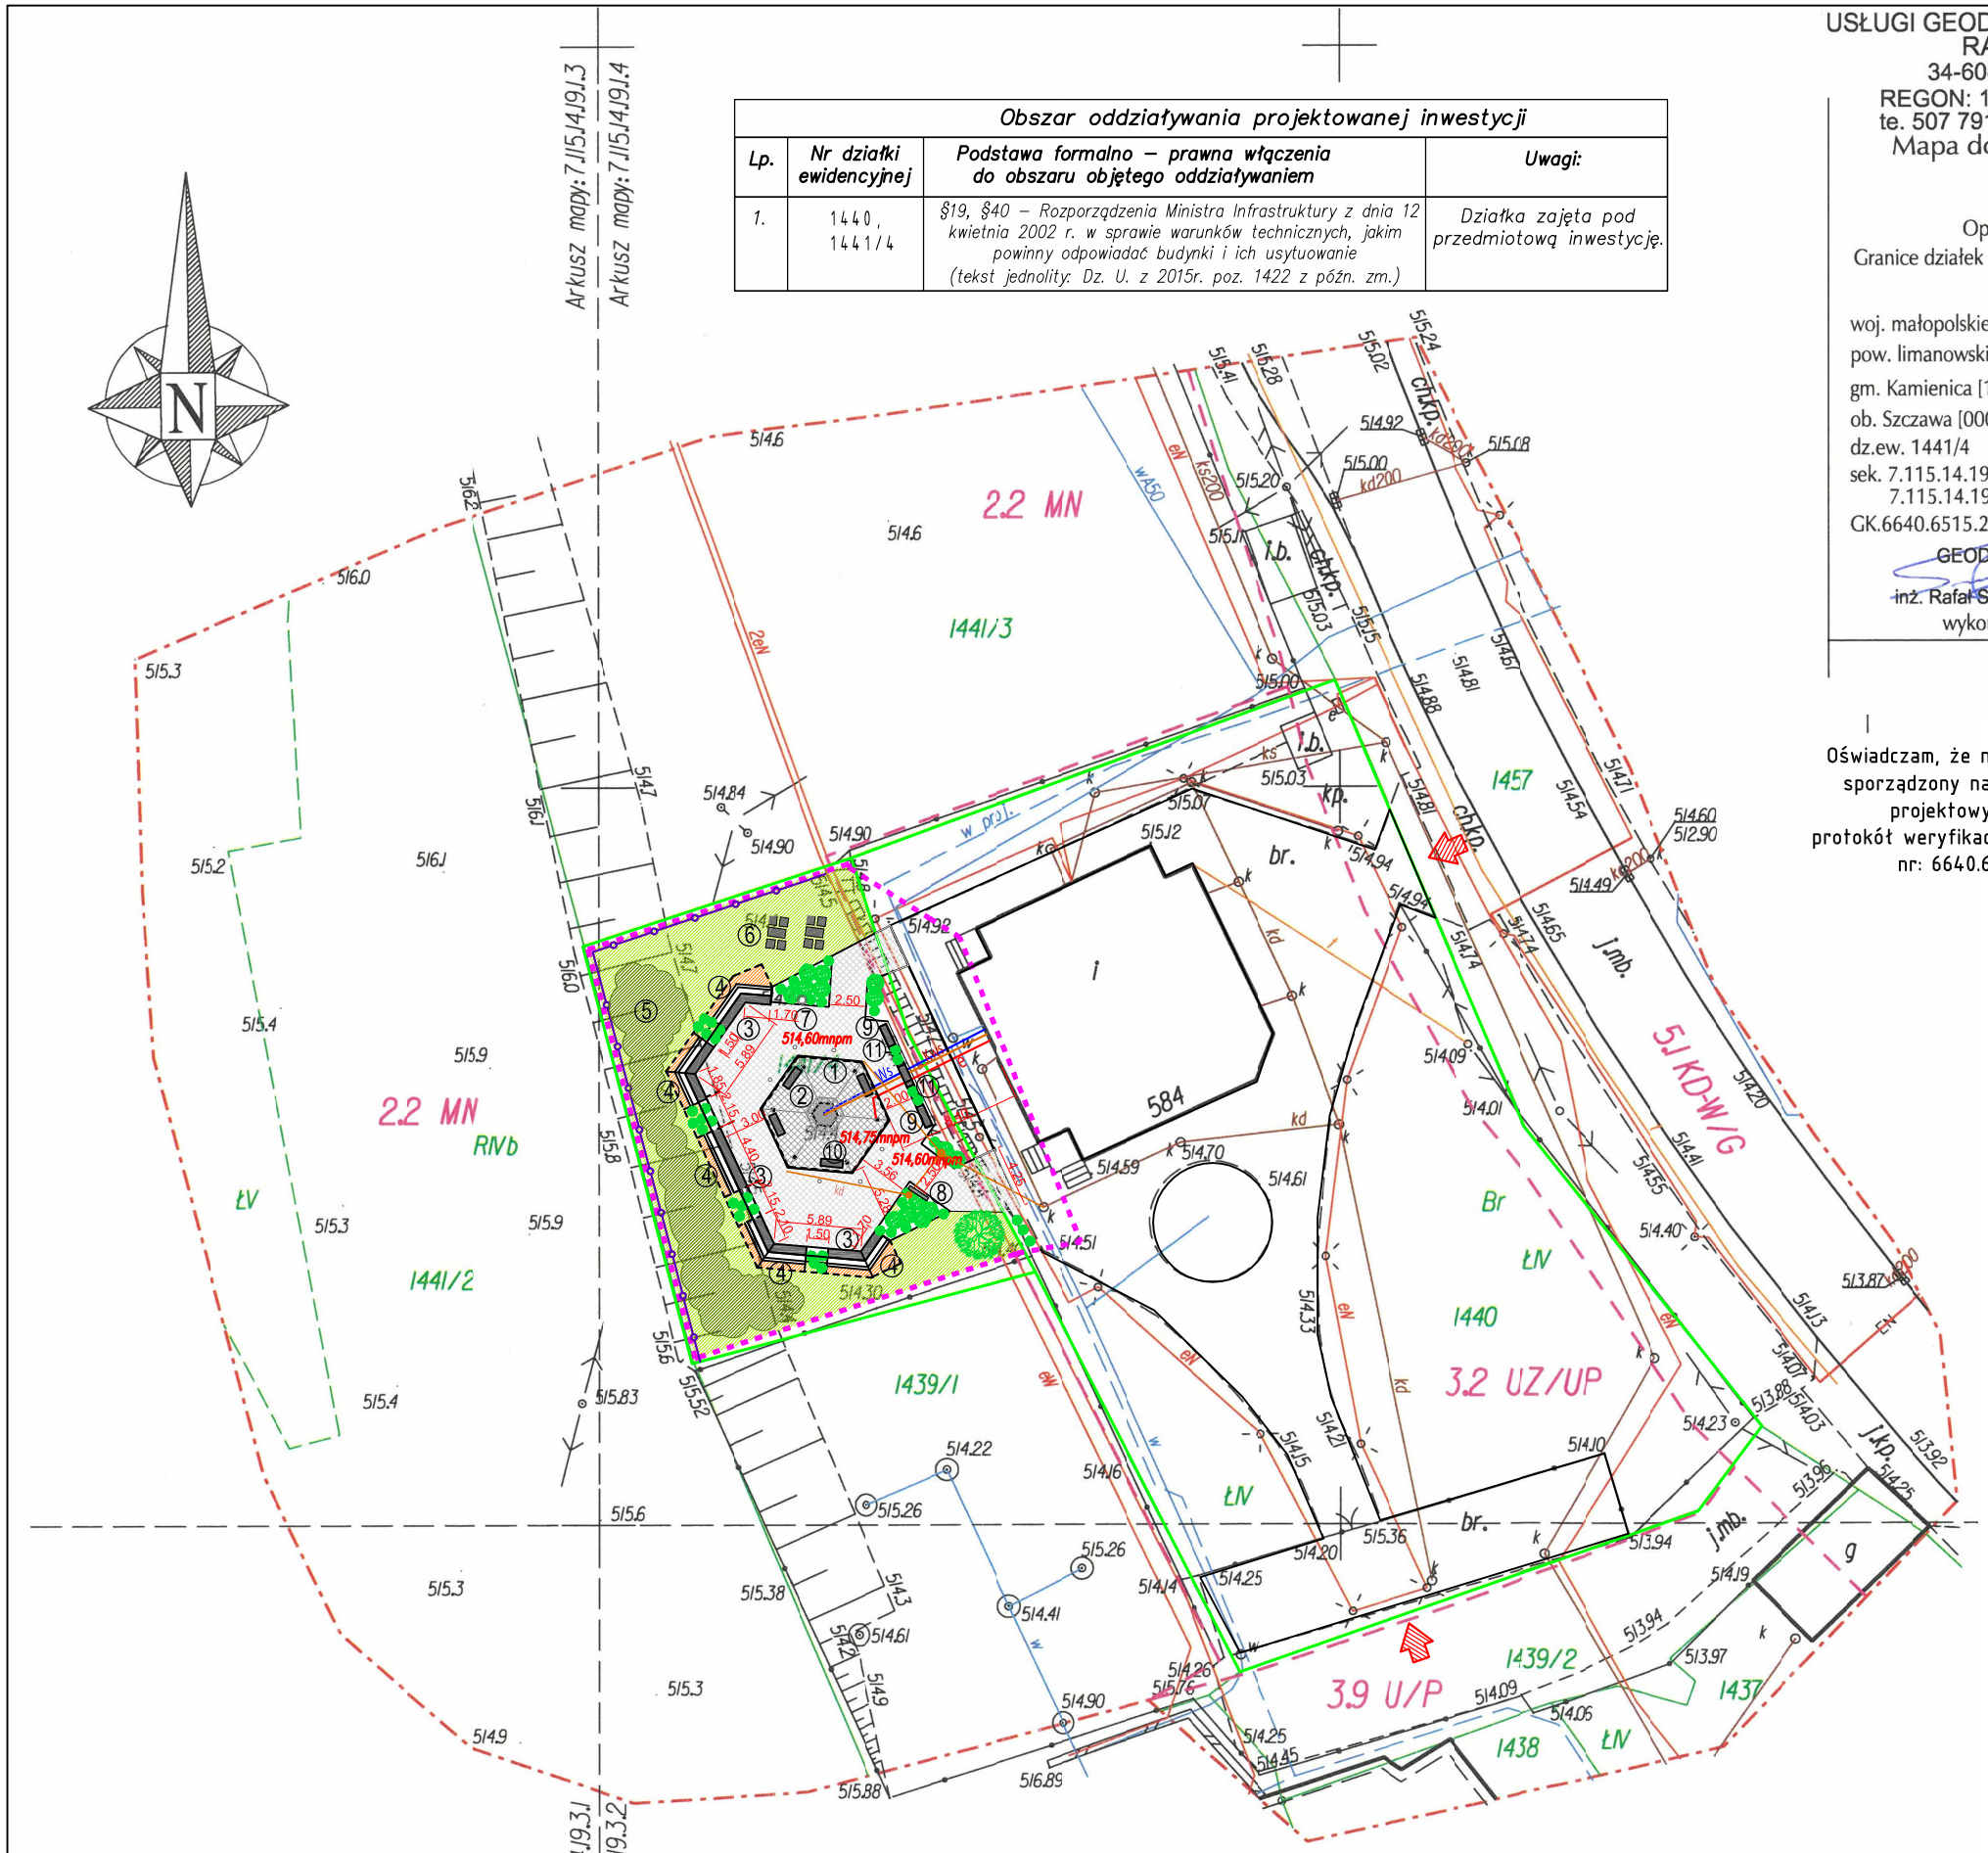

1. Układ współrzędnych "2000"
2. Poziom odniesienia Kronsztad "86"
3. Mapa aktualna w oznaczonym zakresie wg. stanu na dzień 27.11.2021r.
4. Nie wyklucza się istnienia w terenie nie wykazanych na niniejszej mapie budowli oraz urządzeń podziemnych,które nie były zgłoszone do inwentaryzacji
5. Granice działki przedmiotowej nie zostały ustalone protokolarnie i mapa może służyć do projektowania w odległości mniejszej lub równej 4m od w/w granic.

zakres opracowania

LEGENDA:

- granica opracowania, zakres zgłoszenia, zasięg uciążliwości
- granica działki inwestycyjnej
- istniejący wjazd na działkę
- projektowana ławka parkowa
- projektowany ogrodzenie
- projektowana nawierzchnia z kostki brukowej koloru szarego
- Ws – przyłacz wody solankowej realizowany na podstawie art. 29a ustawy Prawo budowlane
- Kws –projektowany przyłacz powrotu wody solankowej realizowany na podstawie art. 29a ustawy Prawo budowlane
- e – przyłacz energetyczny realizowany wg art. 29a ustawy Prawo Budowlane
- kd –projektowany przyłącz kanalizacyji deszczowej realizowany na podstawie art. 29a ustawy Prawo budowlane
- projektowane rabaty kwiatowe
- projektowana roślinność okrywowa

① – projektowanq wiata parkowa
② – projektowane urządzenie tężni solankowej
③ – projektowana siedziska terenowe
④ – projektowana pergola
⑤ – projektowana zieleń okrywowa
⑥ – projektowane stoły i krzesła
⑦ – projektowany kosz na śmieci
⑧ – projektowana tablica informacyjna
⑨ – projektowana ławka betonowa bez oparcia
⑩ – projektowana ławka z oparciem
⑪ – projektowane donice betonowe

Jednostka projektowa: PRACOWNIA PROJEKTOWANIA ARCHITEKTONICZNO – INŻYNIERSKIEGO M3-PROJEKT
ul. Tarnowska 2; 34-600 Limanowa
tel. 501-155-582; magdalena.ociepka@op.pl; www.m3projekt.pl

Tytuł opracowania: Budowa obiektów małej architektury (tężni solankowej) wraz z infrastrukturą towarzyszącą na działce ewid. nr 1441/4, 1440 obr. ewid. Szczawa, jedn. ewid. gmina Kamienica

Opracowanie: PROJEKT ZAGOSPODAROWANIA TERENU

	Imię i nazwisko:	Nr uprawnień/spec.
Projektant:	dr inż. arch. Magdalena Ociepka-Miśkowiec	Nr upr. MPOIA/006/2014 spec. architektoniczna

Branża:	Faza:	Data:	Skala:	Nr rys.:
Architektura	zgłoszenie	I.2022	1:500	Z/1