


WIATA RZUT

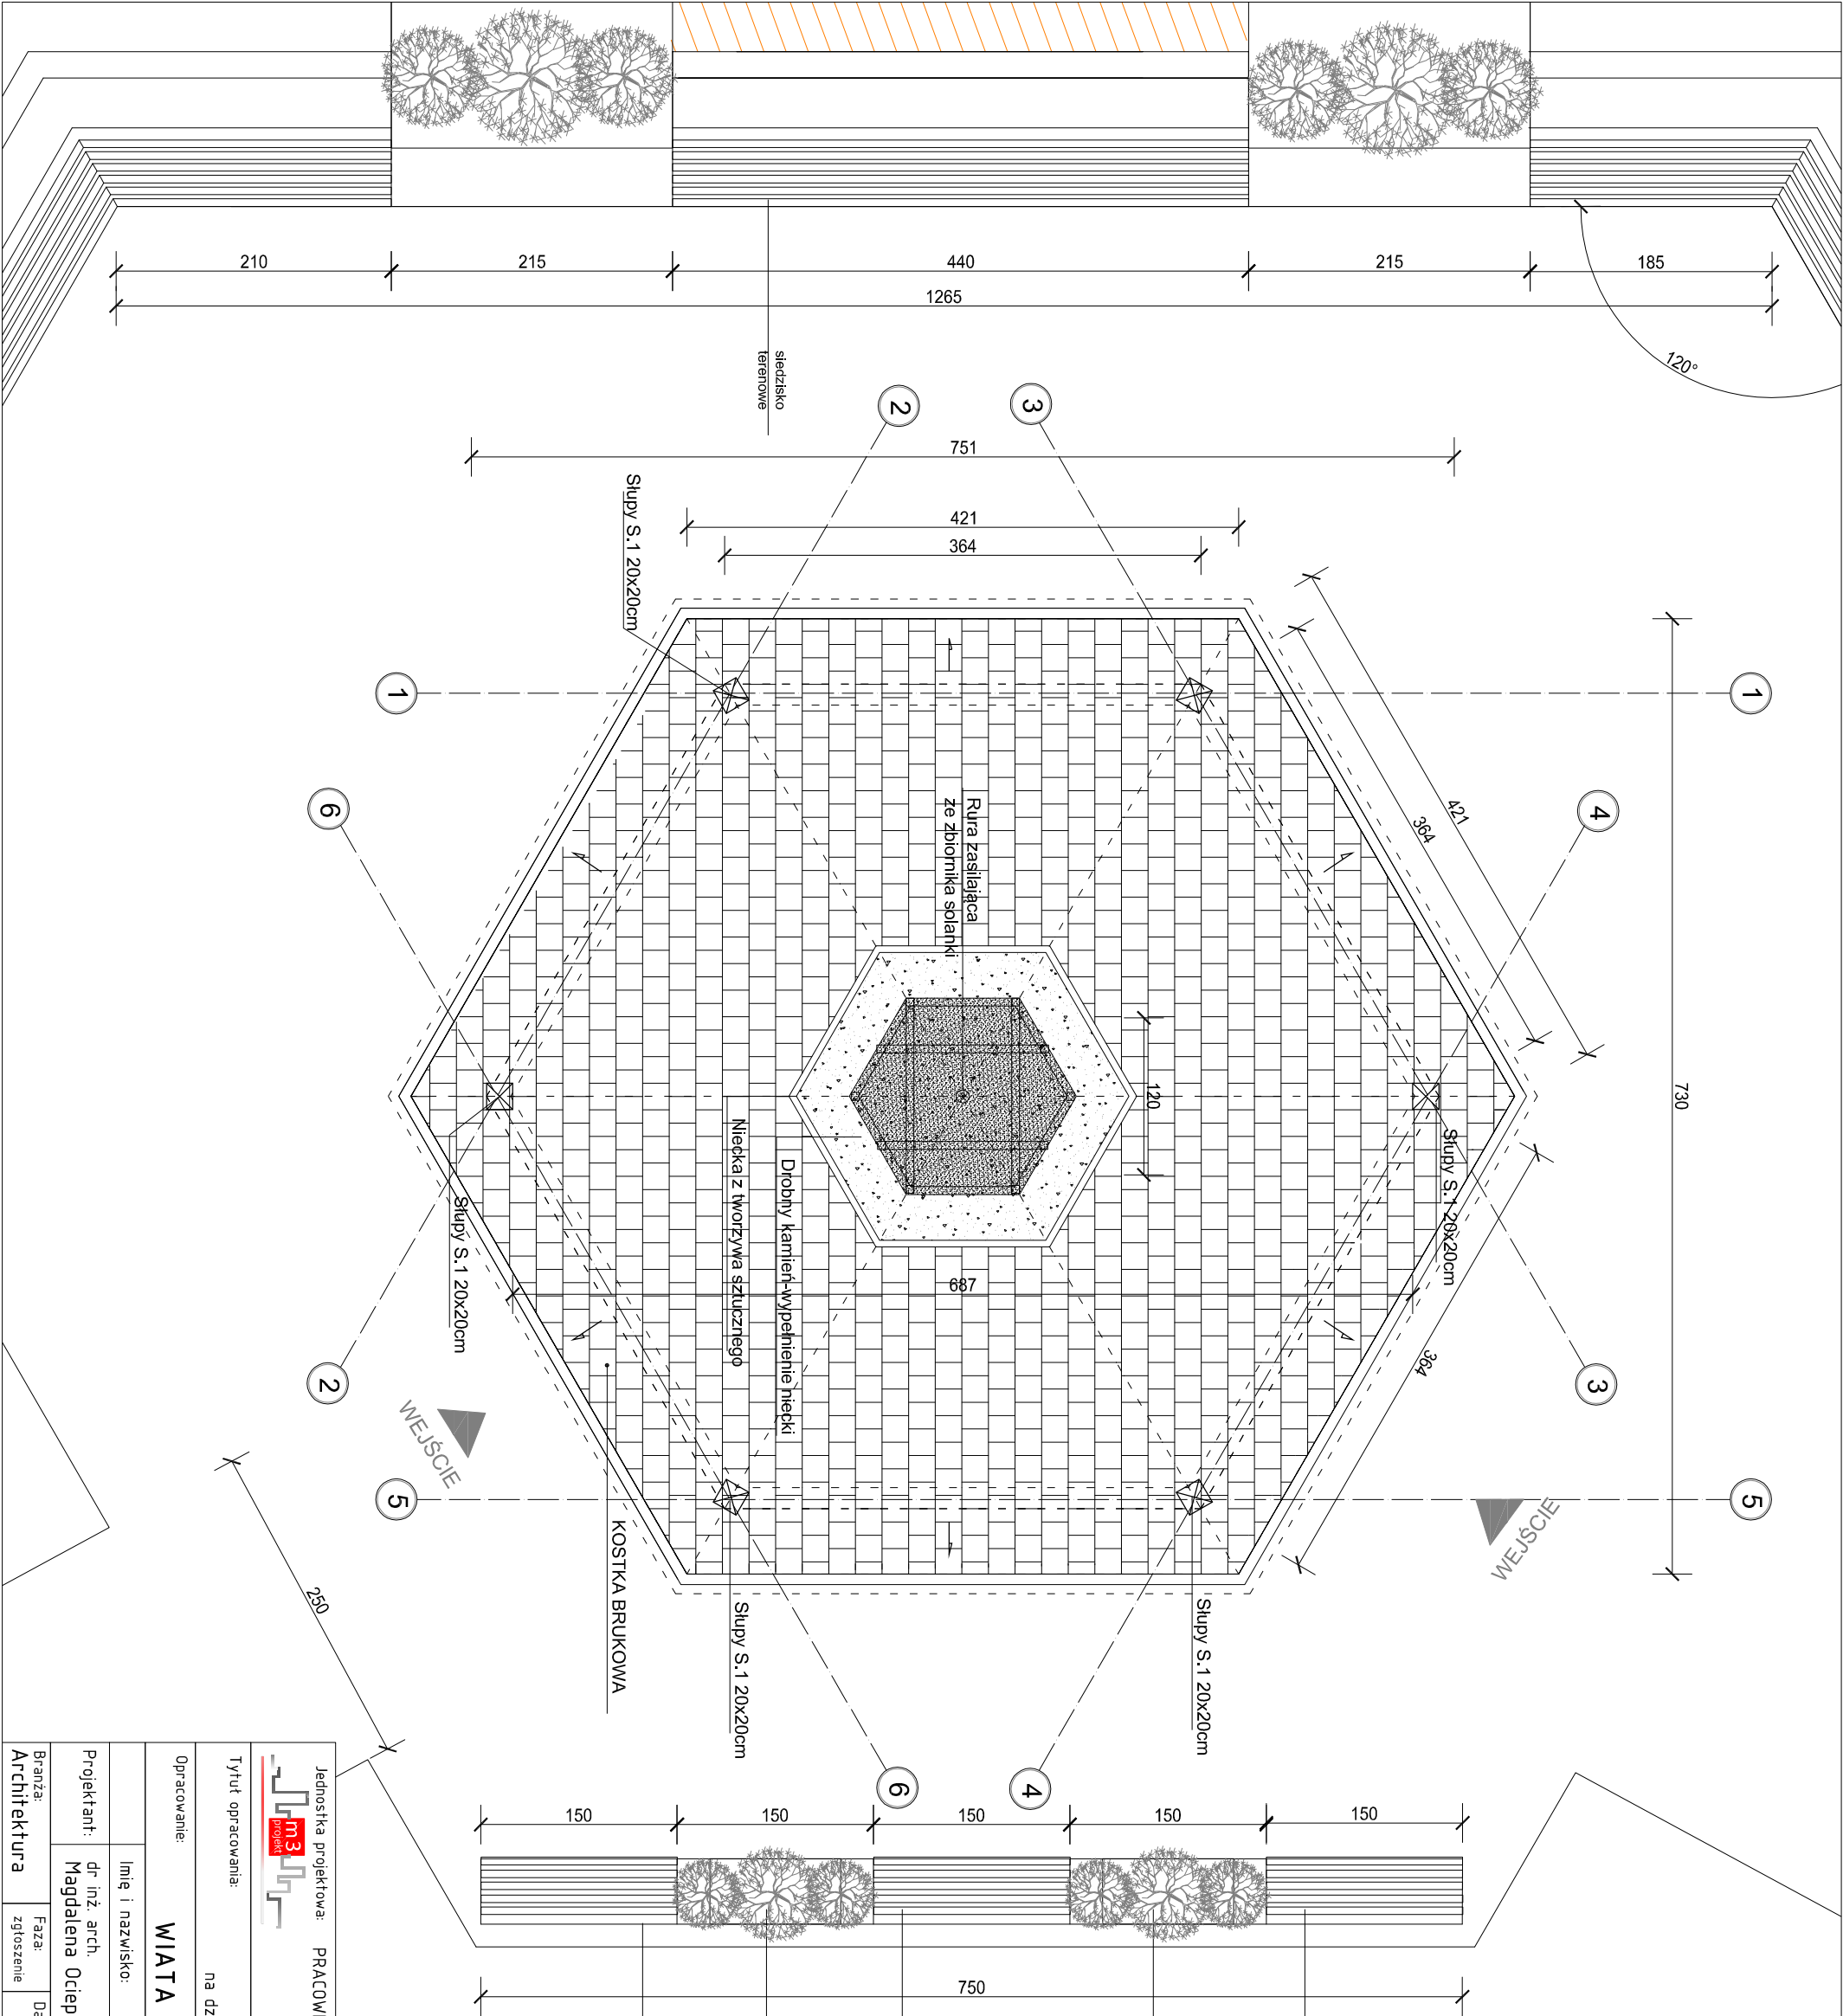

Jednostka projektowa: PRACOWNIA PROJEKTOWANIA ARCHITEKTONICZNO - INŻYNIERSKIEGO M3-PROJEKT			
ul. Tarnowska 2; 34-600 Limanowa			
tel. 501-155-582; magdalenaociecka@op.pl; www.m3projekt.pl			
m3 projekt			
Tytuł opracowania: Budowa obiektów małej architektury			
na działce ewid. nr 144/1/4 obr. ewid. Szczawa, gmina Kamienica			
Opracowanie: WIATA - Rzut			
Imię i nazwisko:		Nr uprawnień/spec.	
Projektant:		Nr upr. MPJA/006/2014	
Magdalena Ociecka-Miśkowiec		spec. architektoniczna	
Branża:		Nr rys.:	
Architektura		A/2	
Faza:		Skala:	
zgłoszenie		1:50	
Data:		I.2022	

- UWAGI:
- Wszystkie rysunki opracowania technicznego rozpatrywać łącznie.
 - Wymiary podano w centymetrach.
 - Wysokości podano w metrach.
- Opracowanie nie wyczerpuje wszystkich zagadnień wykonawczych.