
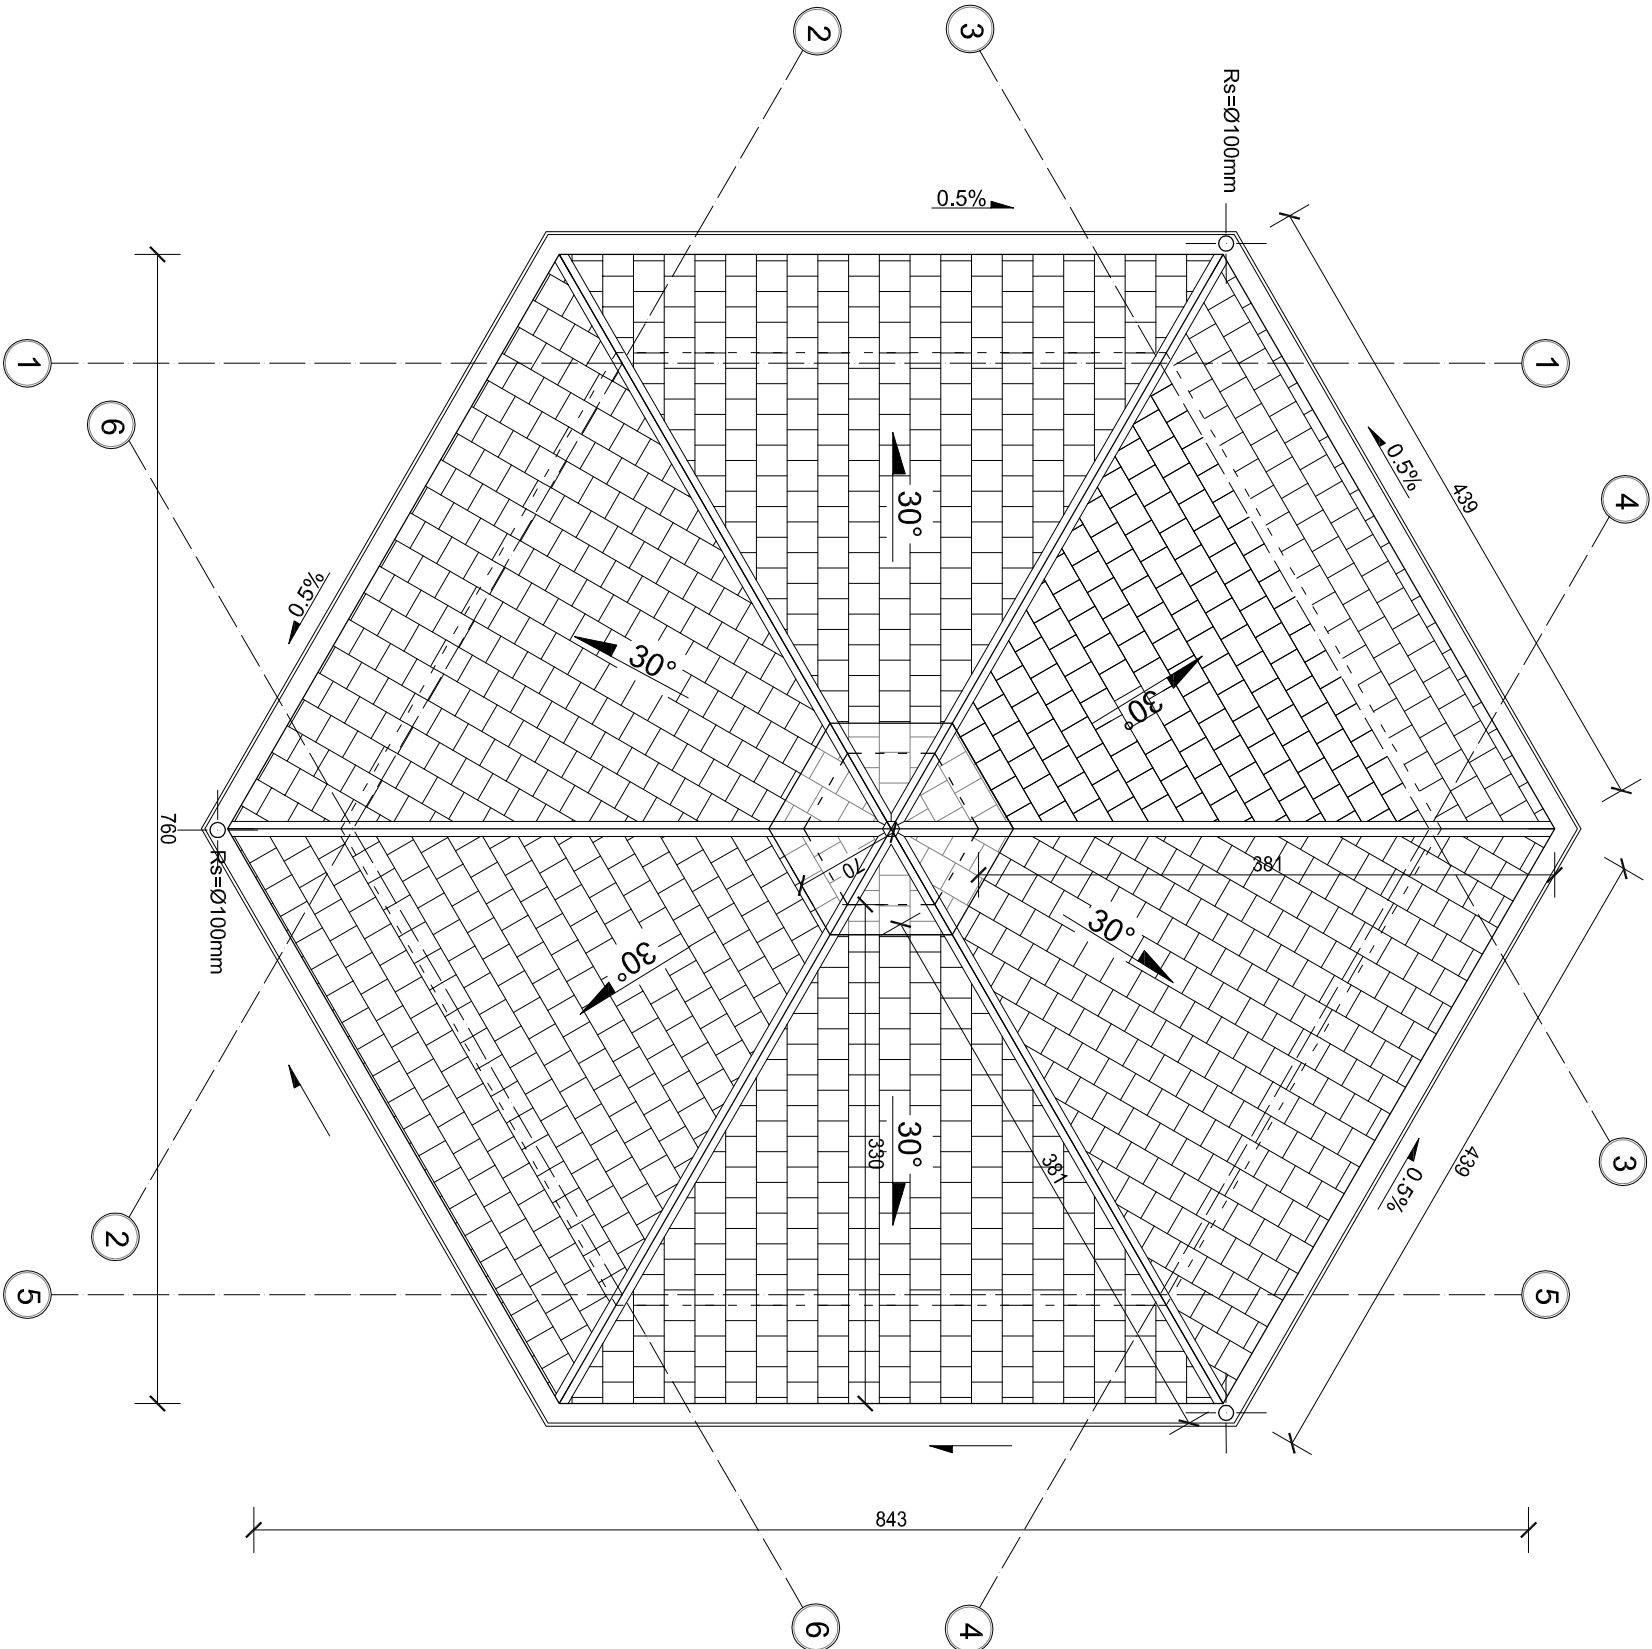


WIATA

RZUT POŁĄCZI DACHU

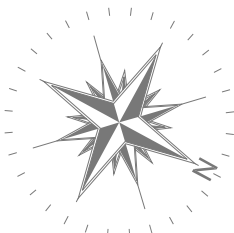

Pokrycie dachu : gont bitumiczny
Rynny 150mm
Rynny spustowe Ø100mm

- UWAGI:
- Wszystkie rysunki opracowania technicznego rozpatrywać łącznie.
 - Wymiary podano w centymetrach.
 - Wysokości podano w metrach.

Opracowanie nie wyczerpuje wszystkich zagadnień wykonawczych.

Jednostka projektowa: PRACOWNIA PROJEKTOWANIA ARCHYTEKTONICZNO - INŻYNIERSKIEGO M3-PROJEKT
 ul. Tarnowska 2, 34-600 Limanowa
tel. 501-155-582; magdalena.ociepka@op.pl; www.m3projekt.pl

Tytuł opracowania: Budowa obiektów małej architektury

na działce ewid. nr 14/1/4 obr. ewid. Szczawa, gmina Kamienica

Opracowanie: WIATA - Rzut połączenia dachu

Imię i nazwisko:		Nr uprawnień/spec.	
Projektant:		Nr upr. MPJA/006/2014	
Magdalena Ociepka-Miśkowiec		spec. architektoniczna	
Branża:	Faza:	Data:	Nr rys.:
Architektura	zgłoszenie	I.2022	A/5