



1. POKRYCIE - GONT BITUMICZNY
2. ELEMENTY DREWNIANE : W KOLORZE NATURALNYM DREWNA
3. RYNNY I RURY SPUSTOWE : Z PCV W KOLORZE DACHU

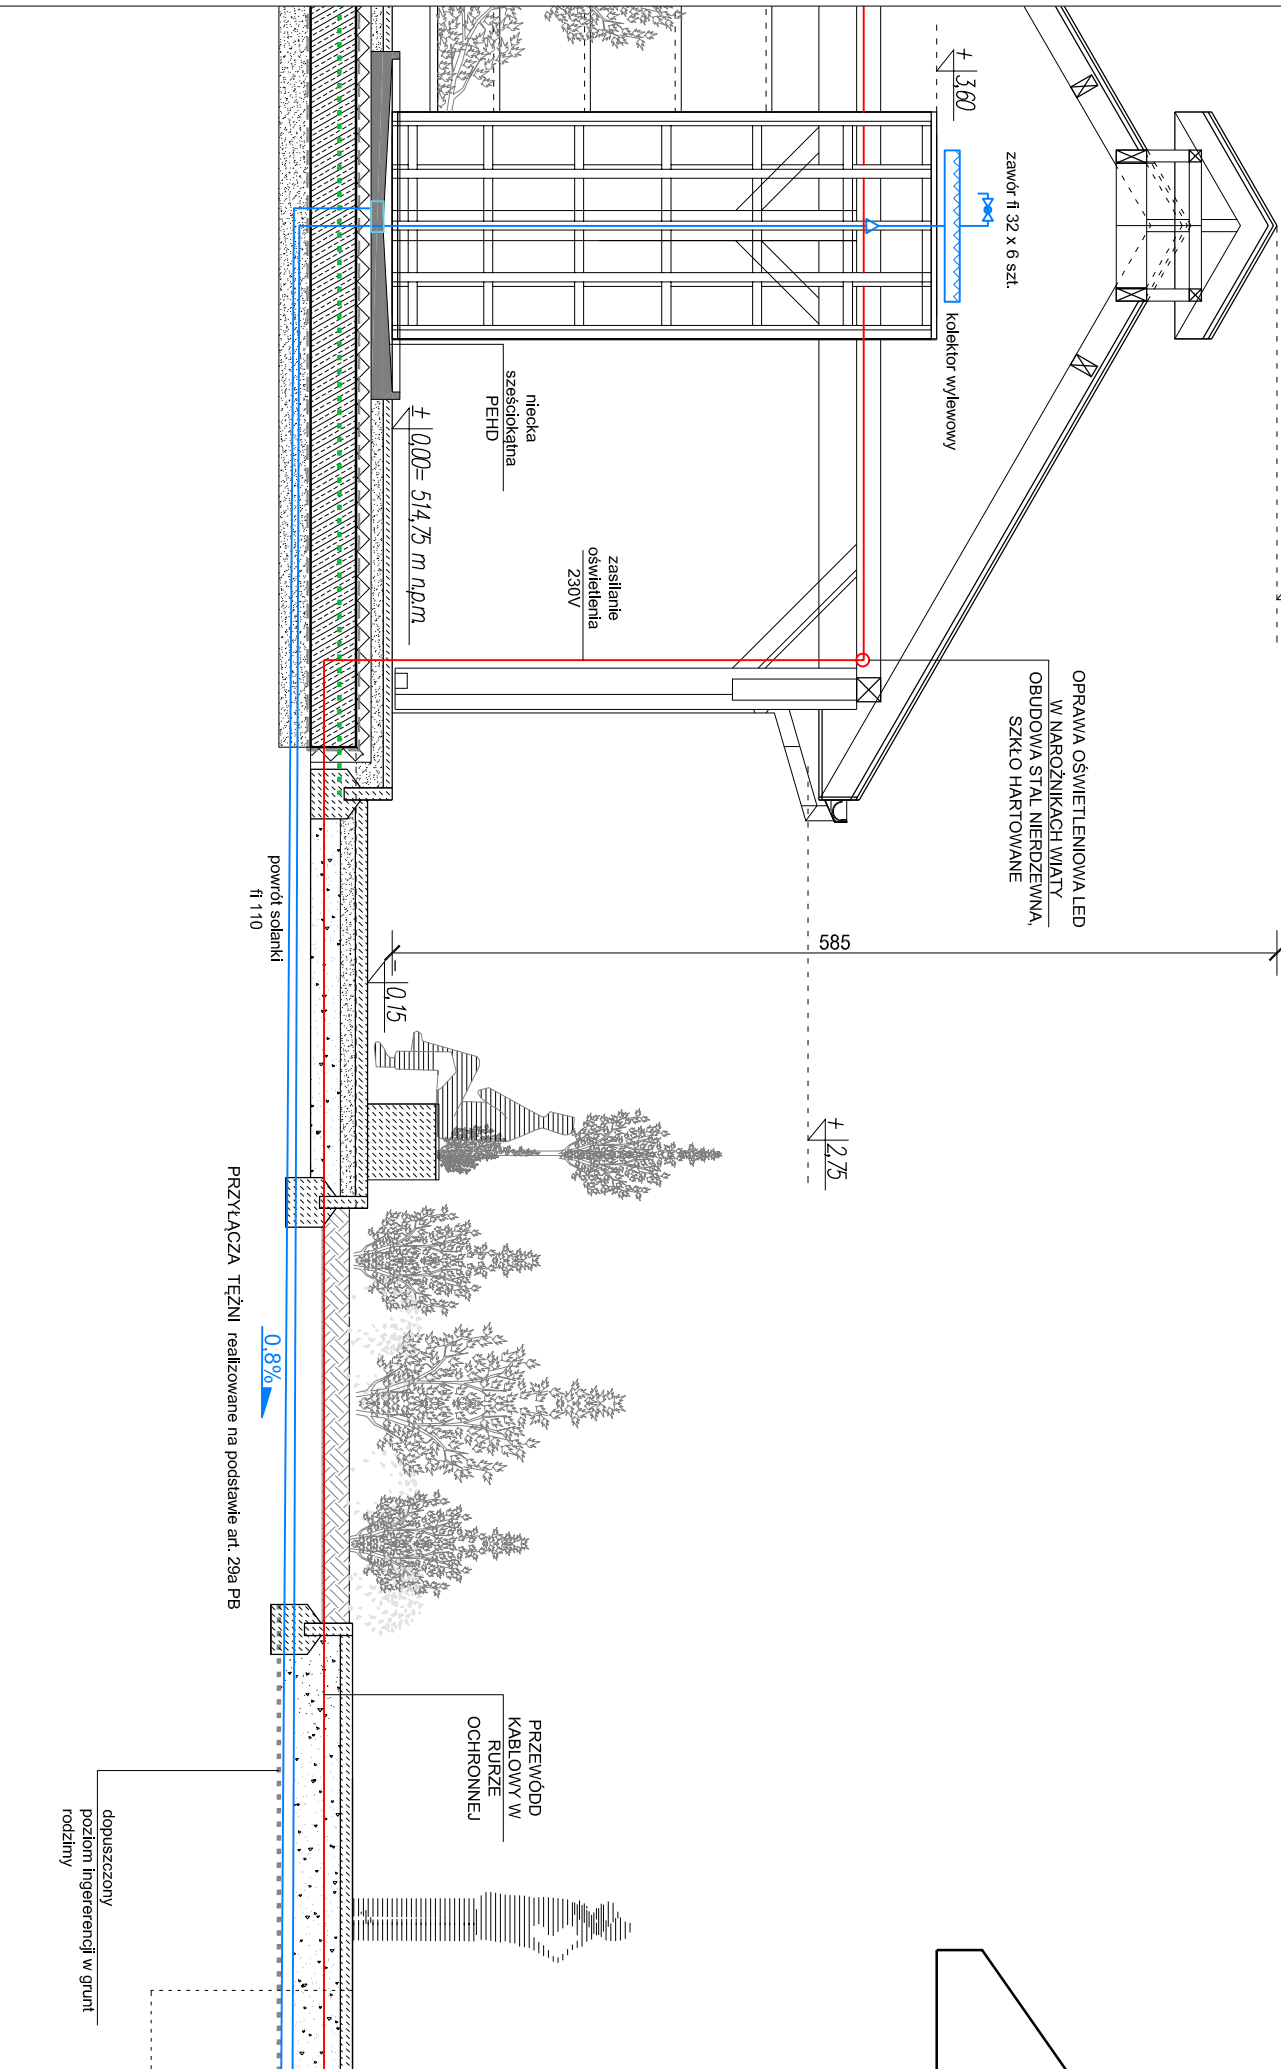

SCHEMAT TECHNOLOGICZNY TĘŻNI

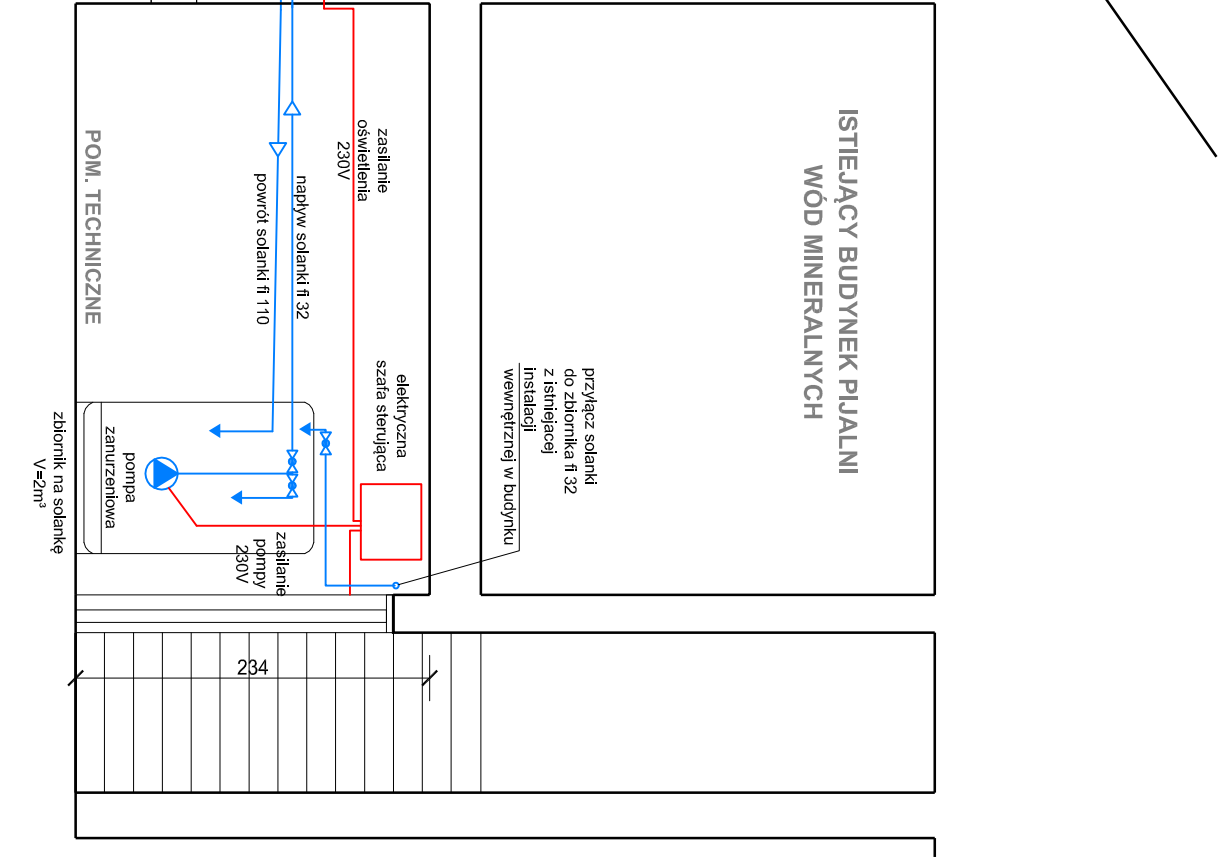

Jednostka projektowa: PRACOWNIA PROJEKTOWANIA ARCHITEKTONICZNO - INŻYNIERSKIEGO M3-PROJEKT
ul. Tarnowska 2, 34-600 Limanowa
tel. 501-155-582; magdalena.ociepka@op.pl; www.m3projekt.pl

Tytuł opracowania: Budowa obiektów małej architektury
na działce ewid. nr 1441/4 obr. ewid. Szczawa, gmina Kamienica

Opracowanie:				
Schemat technologiczny tężni				
Imię i nazwisko:		Nr uprawnień/spec.		
Projektant:		Nr upr. MP01A/006/2014 spec. architektoniczna		
Branża:		Nr rys.:		
Architektura	Schemat	I.2022	Skala: 1:50	A/7

- UWAGI:
- Wszystkie rysunki opracowania technicznego rozpatrywać łącznie.
 - Wymiary podano w centymetrach.
 - Wysokości podano w metrach.
- Opracowanie nie wyczerpuje wszystkich zagadnień wykonawczych.