


SCHEMAT SUW ZBLUDZA

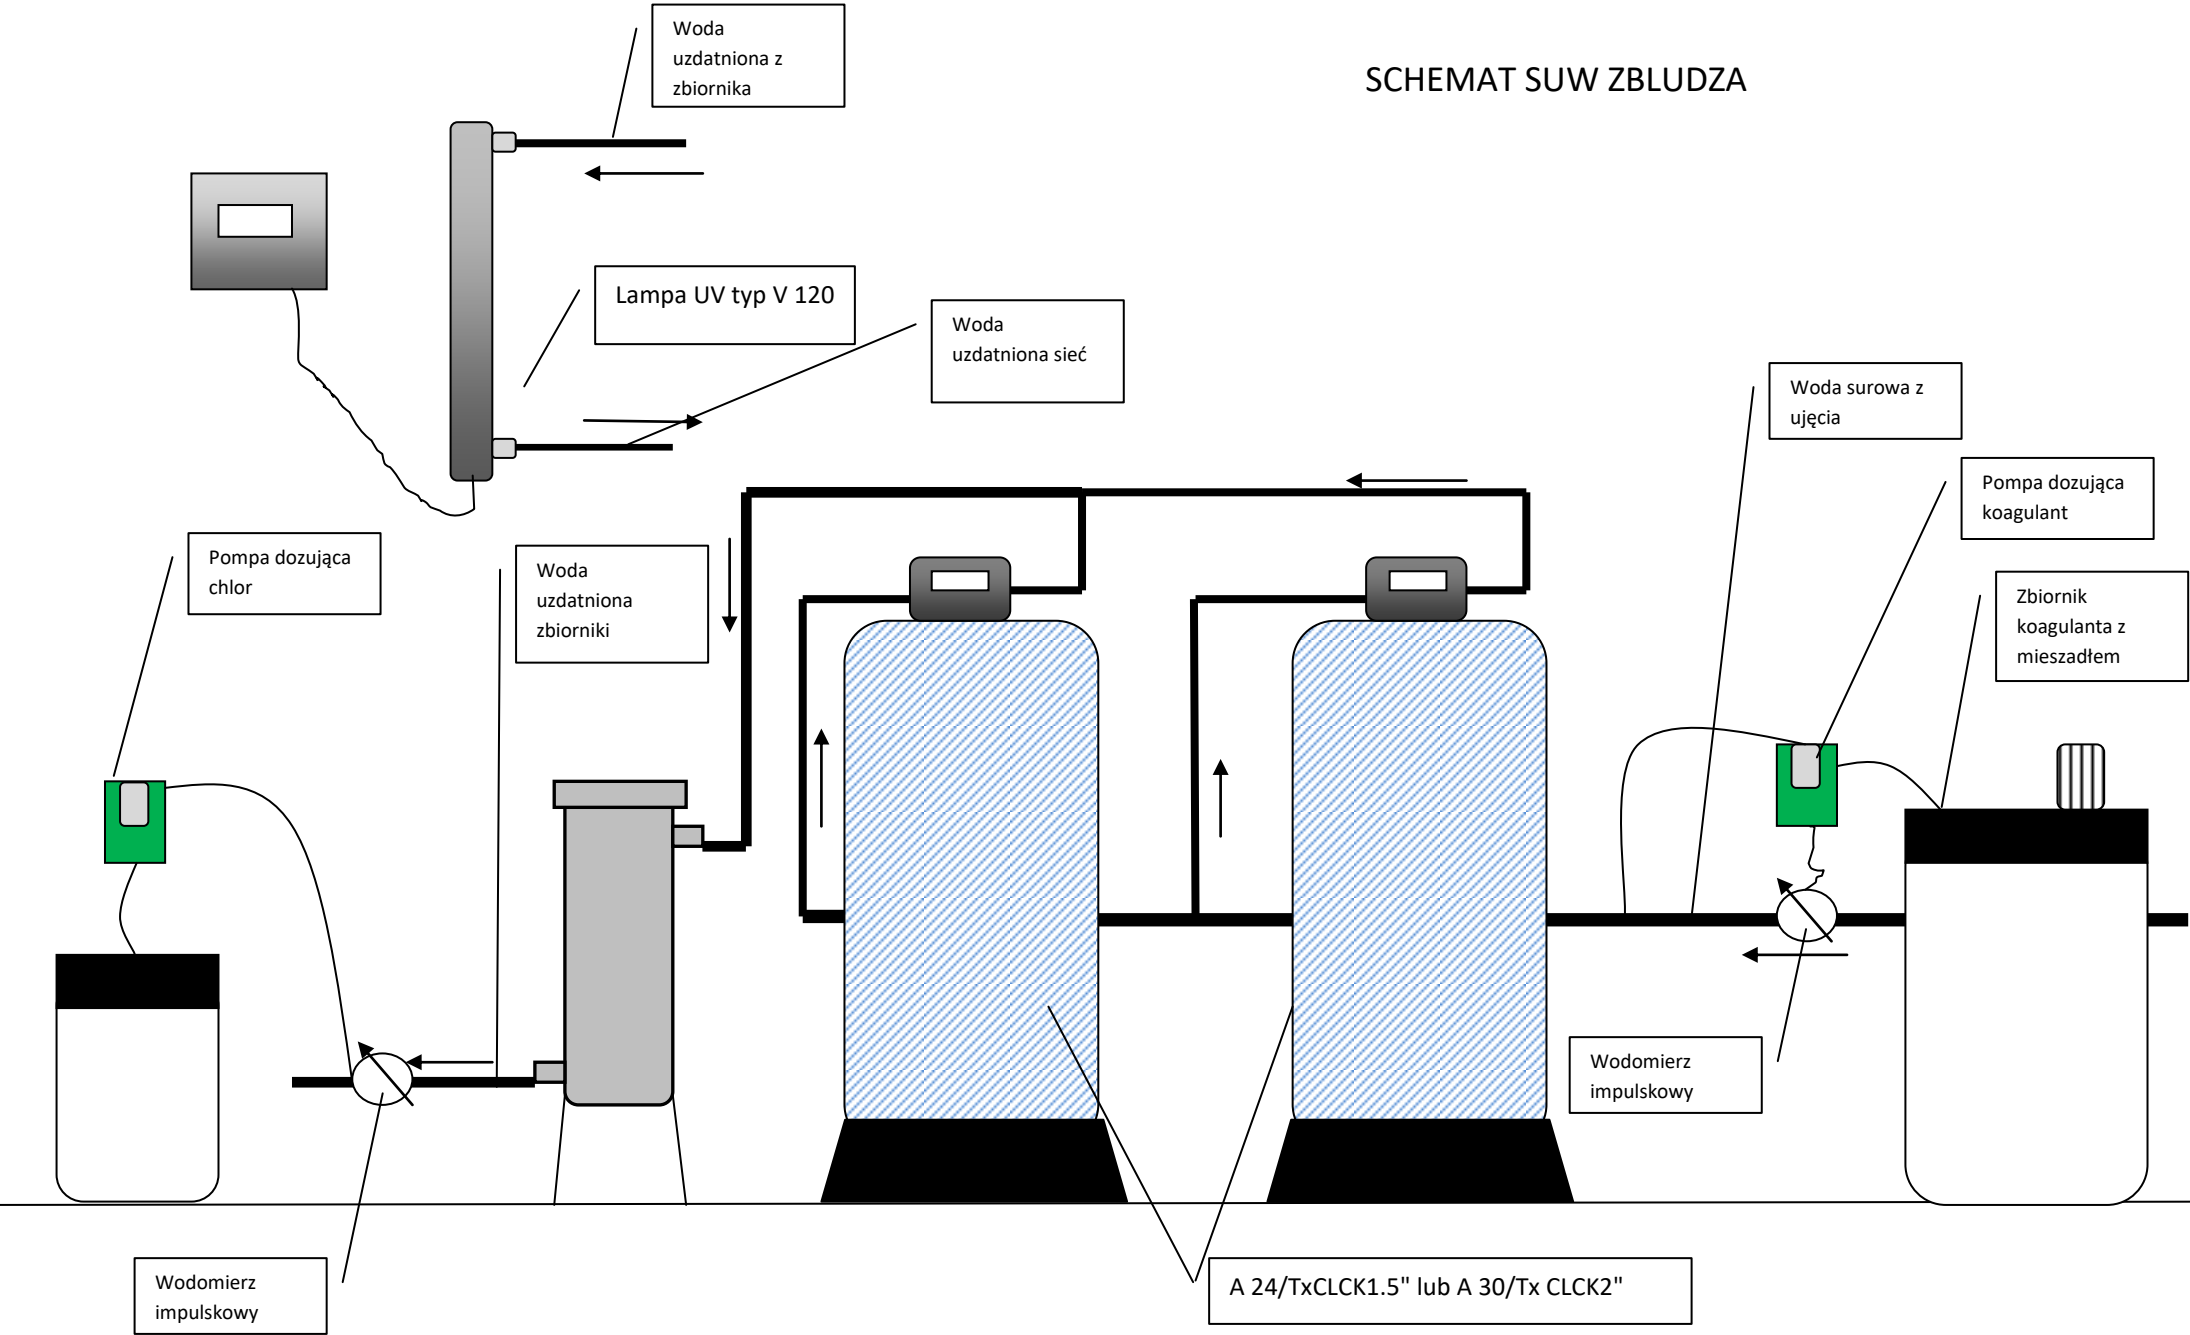

Woda uzdatniona z zbiornika

Lampa UV typ V 120

Woda uzdatniona sieć

Pompa dozująca chlor

Woda uzdatniona zbiorniki

Woda surowa z ujęcia

Pompa dozująca koagulant

Zbiornik koagulantu z mieszadłem

Wodomierz impulskowy

Wodomierz impulskowy

A 24/TxCLCK1.5" lub A 30/Tx CLCK2"