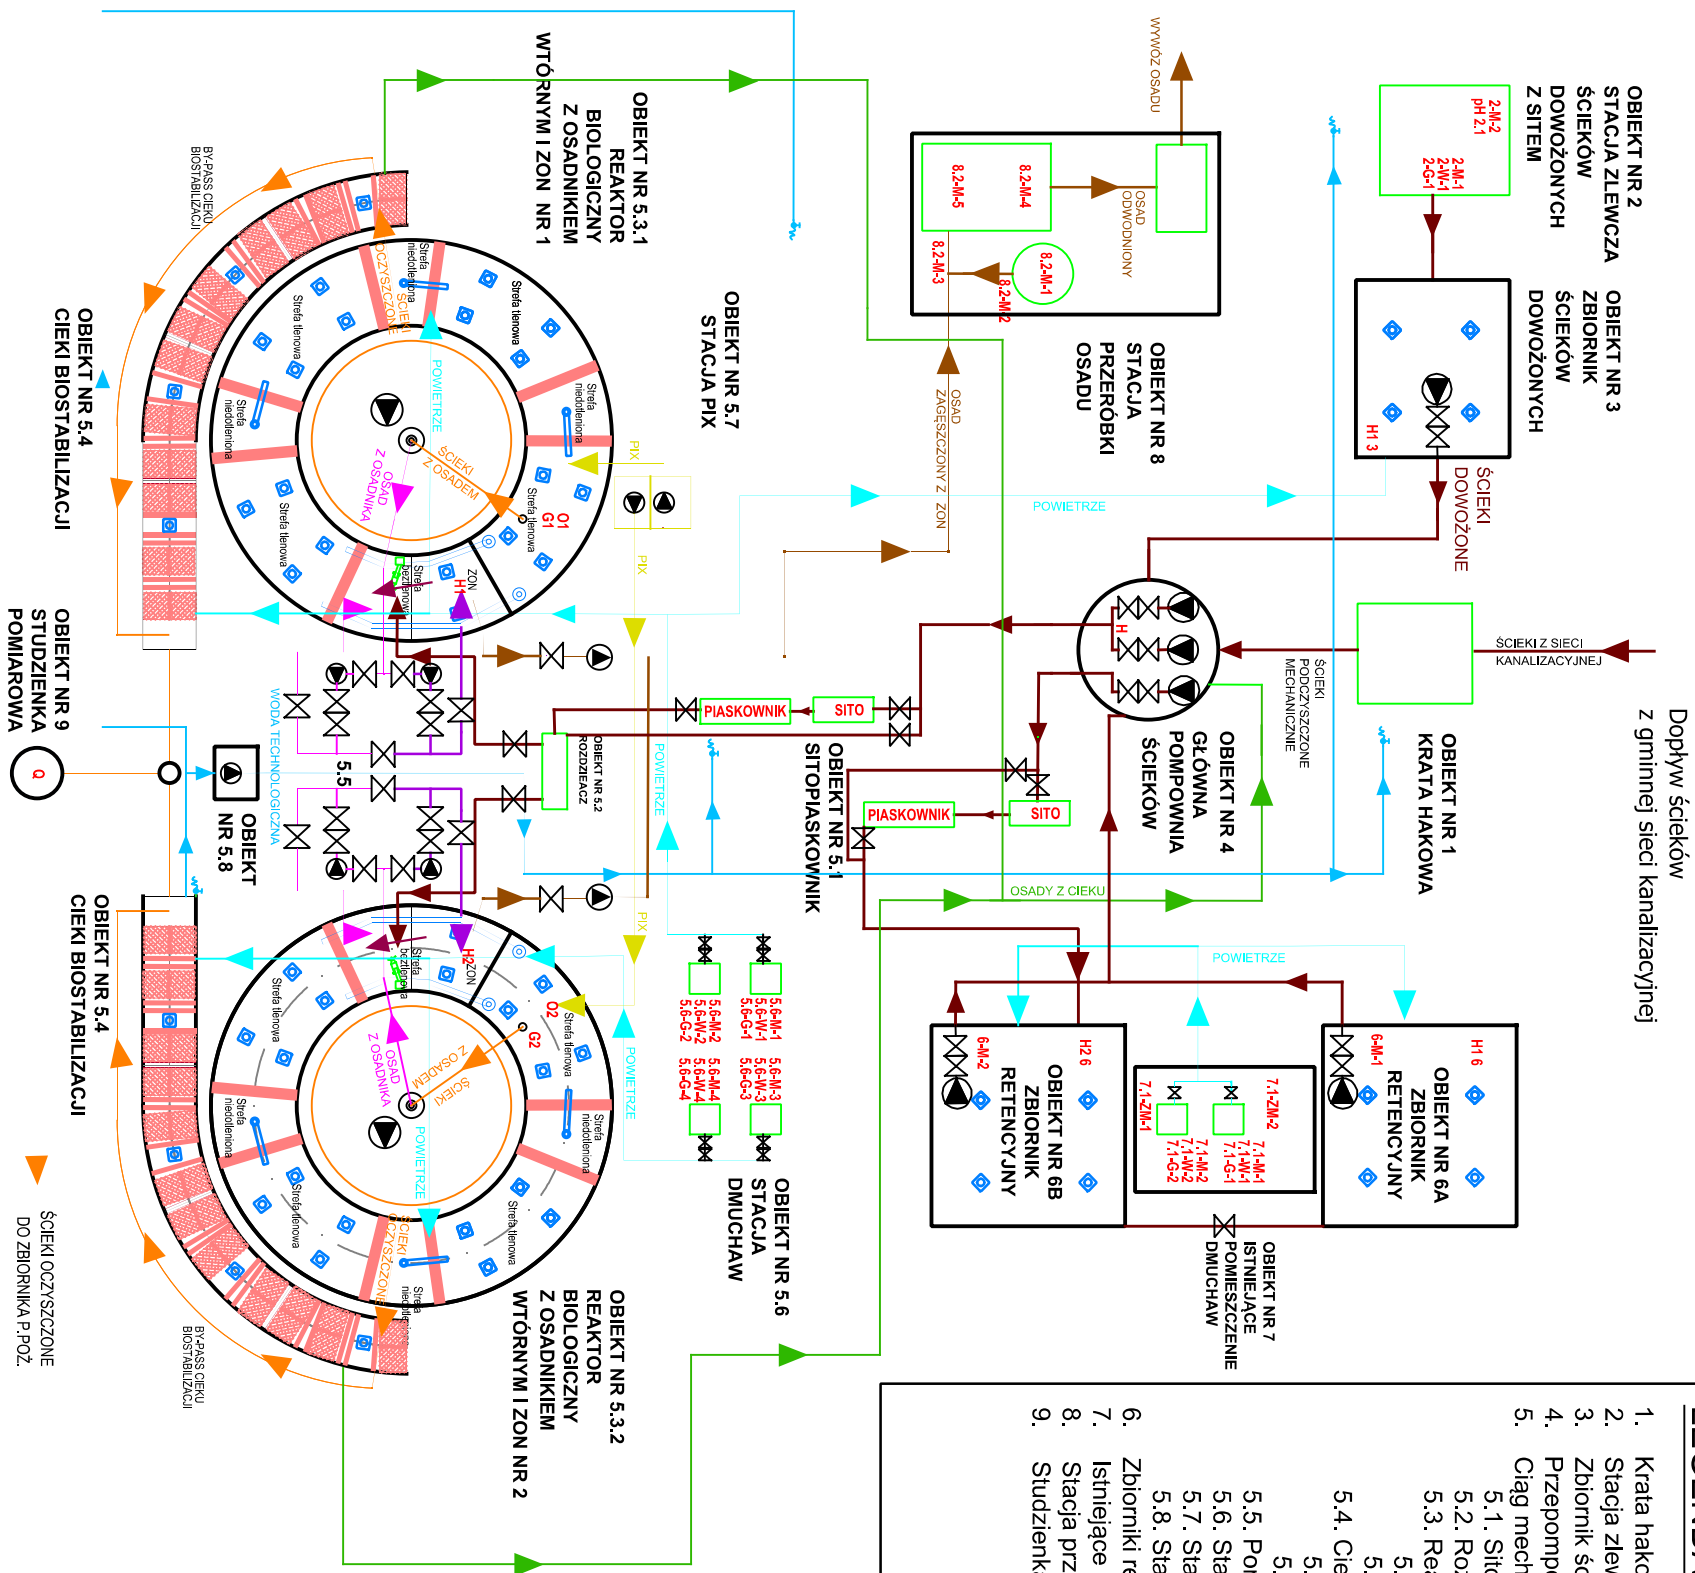


SCHEMAT TECHNOLOGICZNY













LEGENDA






1. Krata hakowa
2. Stacja zlewna ścieków dwożonych
3. Zbiornik ścieków dwożonych
4. Przepompownia główna
5. Ciąg mechaniczno-biologiczny
 - 5.1. Słopiaskownik
 - 5.2. Rozdzielacz
 - 5.3. Reaktor biologiczny z osadnikiem i ZON
 - 5.3.1. Reaktor biologiczny 1
 - 5.3.2. Reaktor biologiczny 2
 - 5.4. Ciek biostabilizacji
 - 5.4.1. Ciek biostabilizacji 1
 - 5.4.2. Ciek biostabilizacji 2
 - 5.5. Pompownia osadów
 - 5.6. Pompownia dmuchaw
 - 5.7. Stacja PIX
 - 5.8. Stacja wody technologicznej
 6. Zbiorniki retencyjne
 7. Istniejące pomieszczenie dmuchaw
 8. Stacja przeróbki osadu
 9. Studzienka pomiarowa

OZNACZENIA:





- RUCIOCIĄGI:**

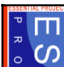

 -  - ŚCIEKI SUROWE
 -  - ŚCIEKI OCZYSZCZONE
 -  - RECYKULACJA OSADU
 -  - OSAD NADMIERNY
 -  - OSADY Z CIEKÓW
 -  - POWIETRZE
 -  - WODA TECHNOLOGICZNA
 -  - PIX
 -  - OSAD ZAGĘSZCZONY
 -  - WODY NADOSADOWE

POMIARY:

 -  - PRZEPŁYWOMIERZ
 -  - POMIAR ODCZYNNU
 -  - POMIAR TLENU ROZPUSZCZ.
 -  - H - POMIAR POZIOMU
 -  - G - POMIAR GĘSTOŚCI OSADU

OSPRZĘT, ARMATURA:

 -  - MIESZADŁO
 -  - POMPA
 -  - ZAWÓR, ZASUWA, PRZEPUSTNICA, ZASTAWKA
 -  - NAPĘD ELEKTRYCZNY

	
ES PRO Paweł Nowak	
04-041 Warszawa, ul. Miedzydorska 50 m 76	
	
BIO SYSTEMY Marta Werońska	
05-250 Radzymin, ul. J. Kosseka 18	
TEMAT INWESTYCJI	
Rozbudowa oczyszczalni ścieków w Kamienicy woj. małopolskie, powiat limanowski, gmina Kamienica, Kamienica 420, obwód kamienica, nr ew. 4715/1, 120705_2.0001	
ADRES	
Gmina Kamienica, Kamienica 420, 34-608 Kamienica	
INWESTOR	
FAZA PROJEKTU	
PROJEKT TECHNICZNY	
OBJEKT	
OCZYSZCZALNIA ŚCIEKÓW	
RYSUNEK	
Schemat technologiczny	
PROJEKTANT	
mgr inż. Marta Werońska	
SPRAWDZAJĄCY	
mgr inż. Janusz Waś	
OPRACOWAŁ	
DATA	
GRUDZIEŃ 2022	
SKALA	
-	
NR RYSUNKU	
4	
BRANŻA	
TECHNOLOGIA	
FORMAŁ RYSUNKU	
A3	
WSTĘPNE PRAWA ZASTRZEŻENIE	