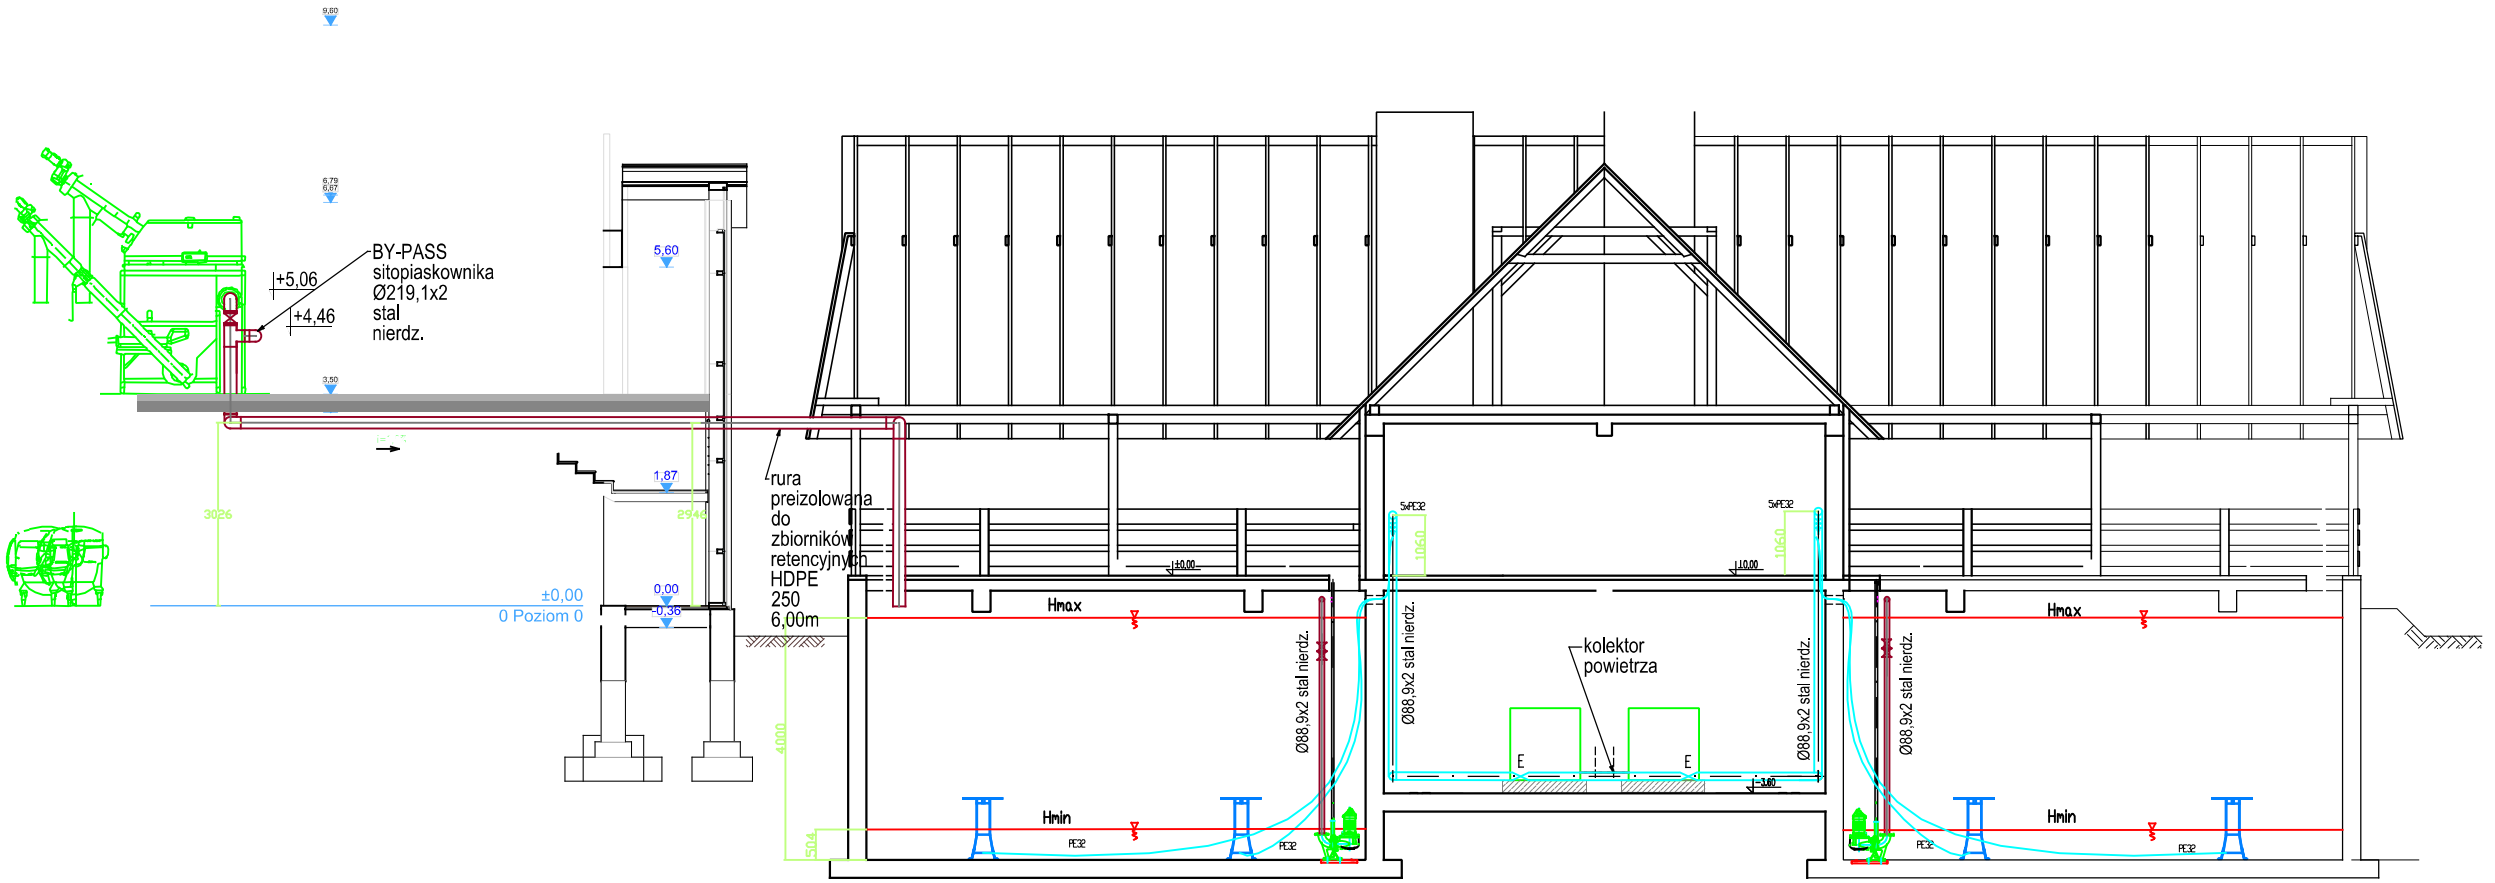

ES PRO Paweł Nowak
04-041 Warszawa, ul. Międzyborska 50 m 76

BIO SYSTEMY Marta Werońska
05-250 Radzymin, ul. J. Kossaka 18

TEMAT INWESTYCJI	Rozbudowa oczyszczalni ścieków w Kamienicy
ADRES	woj. małopolskie, powiat limanowski, gmina Kamienica, Kamienica 420, obręb kamienica, nr ew. 4715/1, 120705_2.0001
INWESTOR	Gmina Kamienica, Kamienica 420, 34-608 Kamienica

FAZA PROJEKTU	**PROJEKT TECHNICZNY**	BRANŻA	**TECHNOLOGIA**
OBIEKT	**OCZYSZCZALNIA ŚCIEKÓW**	FORMAT RYSUNKU	**A3**
RYSUNEK	**Przekrój przez zbiorniki retencyjne**		
PROJEKTANT	mgr inż. Marta Werońska	PODPIS	
SPRAWDZAJĄCY	mgr inż. Janusz Waś		
OPRACOWAŁ			
DATA	**GRUDZIEŃ 2022**	SKALA **1:125**	NR RYSUNKU **10**

WSZELKIE PRAWA ZASTRZEŻONE

Wszelkie prawa zastrzeżone. Żadna część ani całość tego rysunku nie może być powielana ani publikowana bez wiedzy i zgody autorów.