


ELEWACJA WSCHODNIA

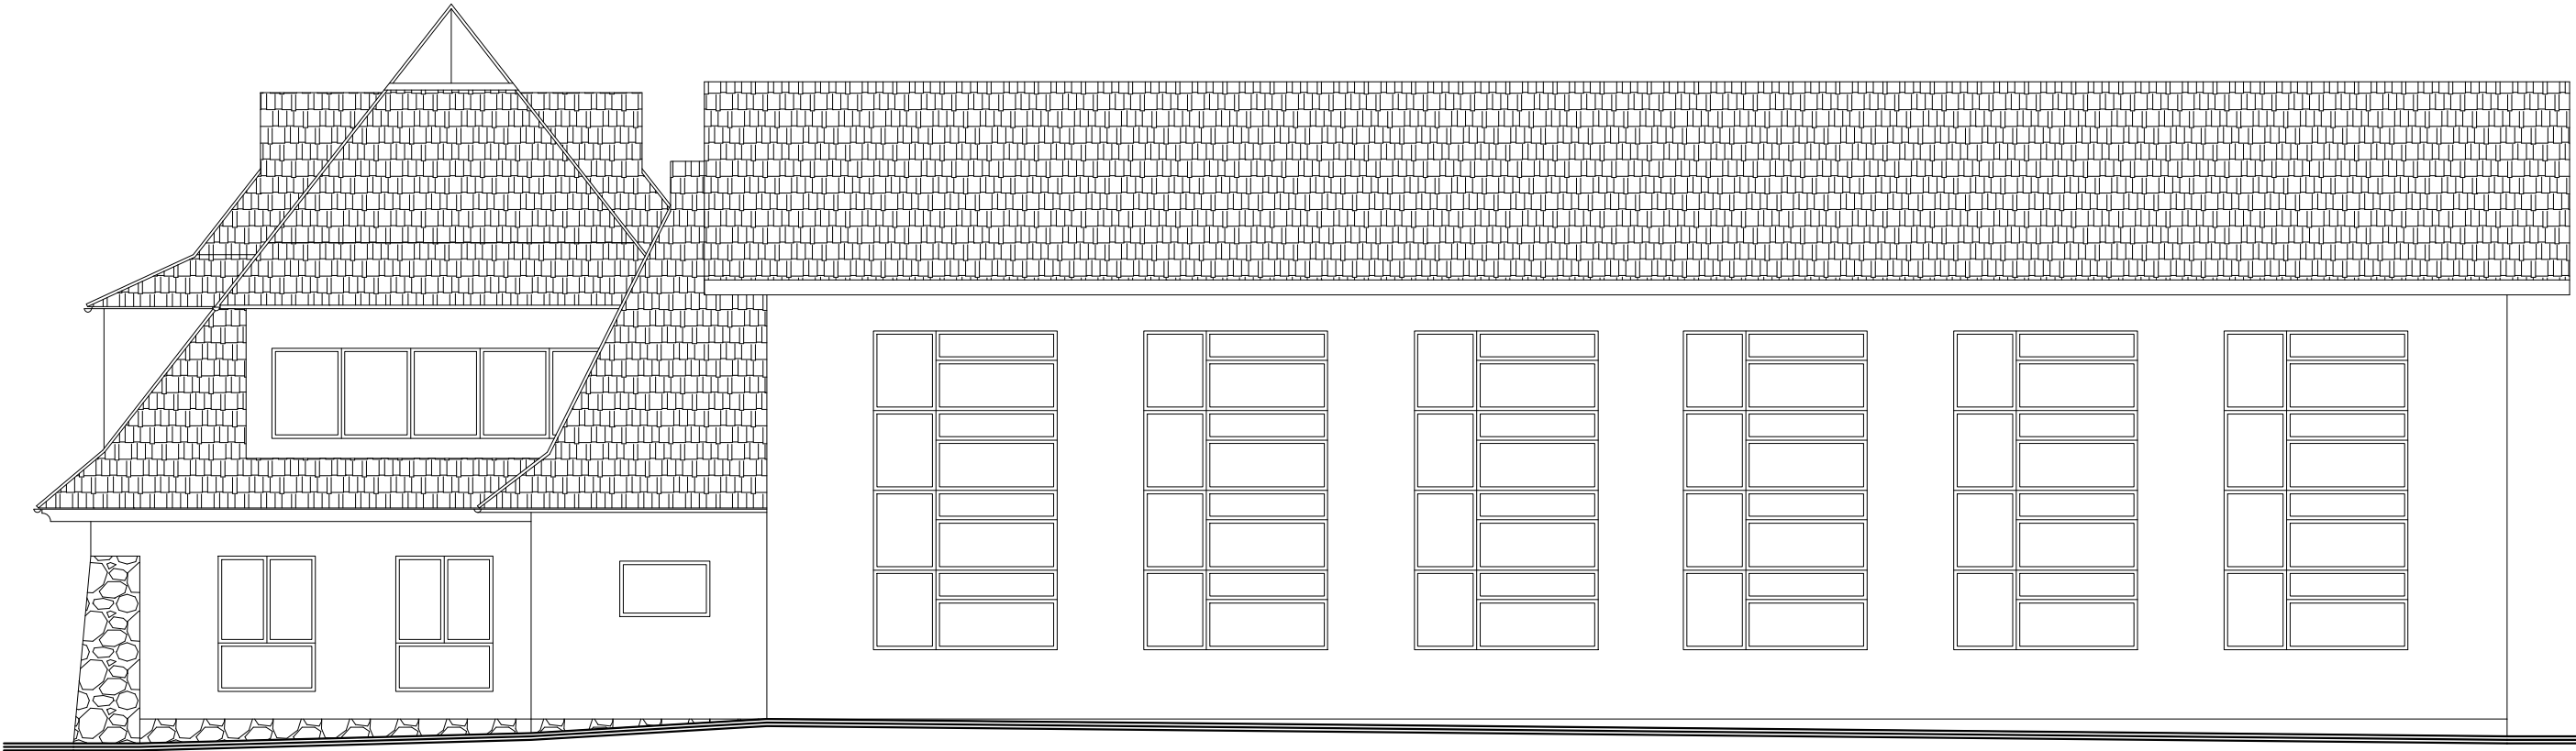

ELEWACJA PÓŁNOCNA



skala 1:100