



UWAGA:  
Wymiary sprawdzić na budowie.  
Wymiary podano w [cm]

NAZWA OBIEKTU BUDOWLANEGO:			
POCHYLNIA DLA NPS			
LOKALIZACJA:			
obr.ew. Kamienica, dz.ew.nr 2308/18, jedn.ew. Kamienica			
TYTUŁ RYSUNKU:			
rzut			
OPRACOWANIE:	SKALA:	NR RYS.:	DATA:
mgr inż. Roman Gądek upr. nr MAP/0146/PWBKb/15	1:25	1	styczeń 2024
mgr inż. Krzysztof Faltyn			
falmar pracownia projektowa			

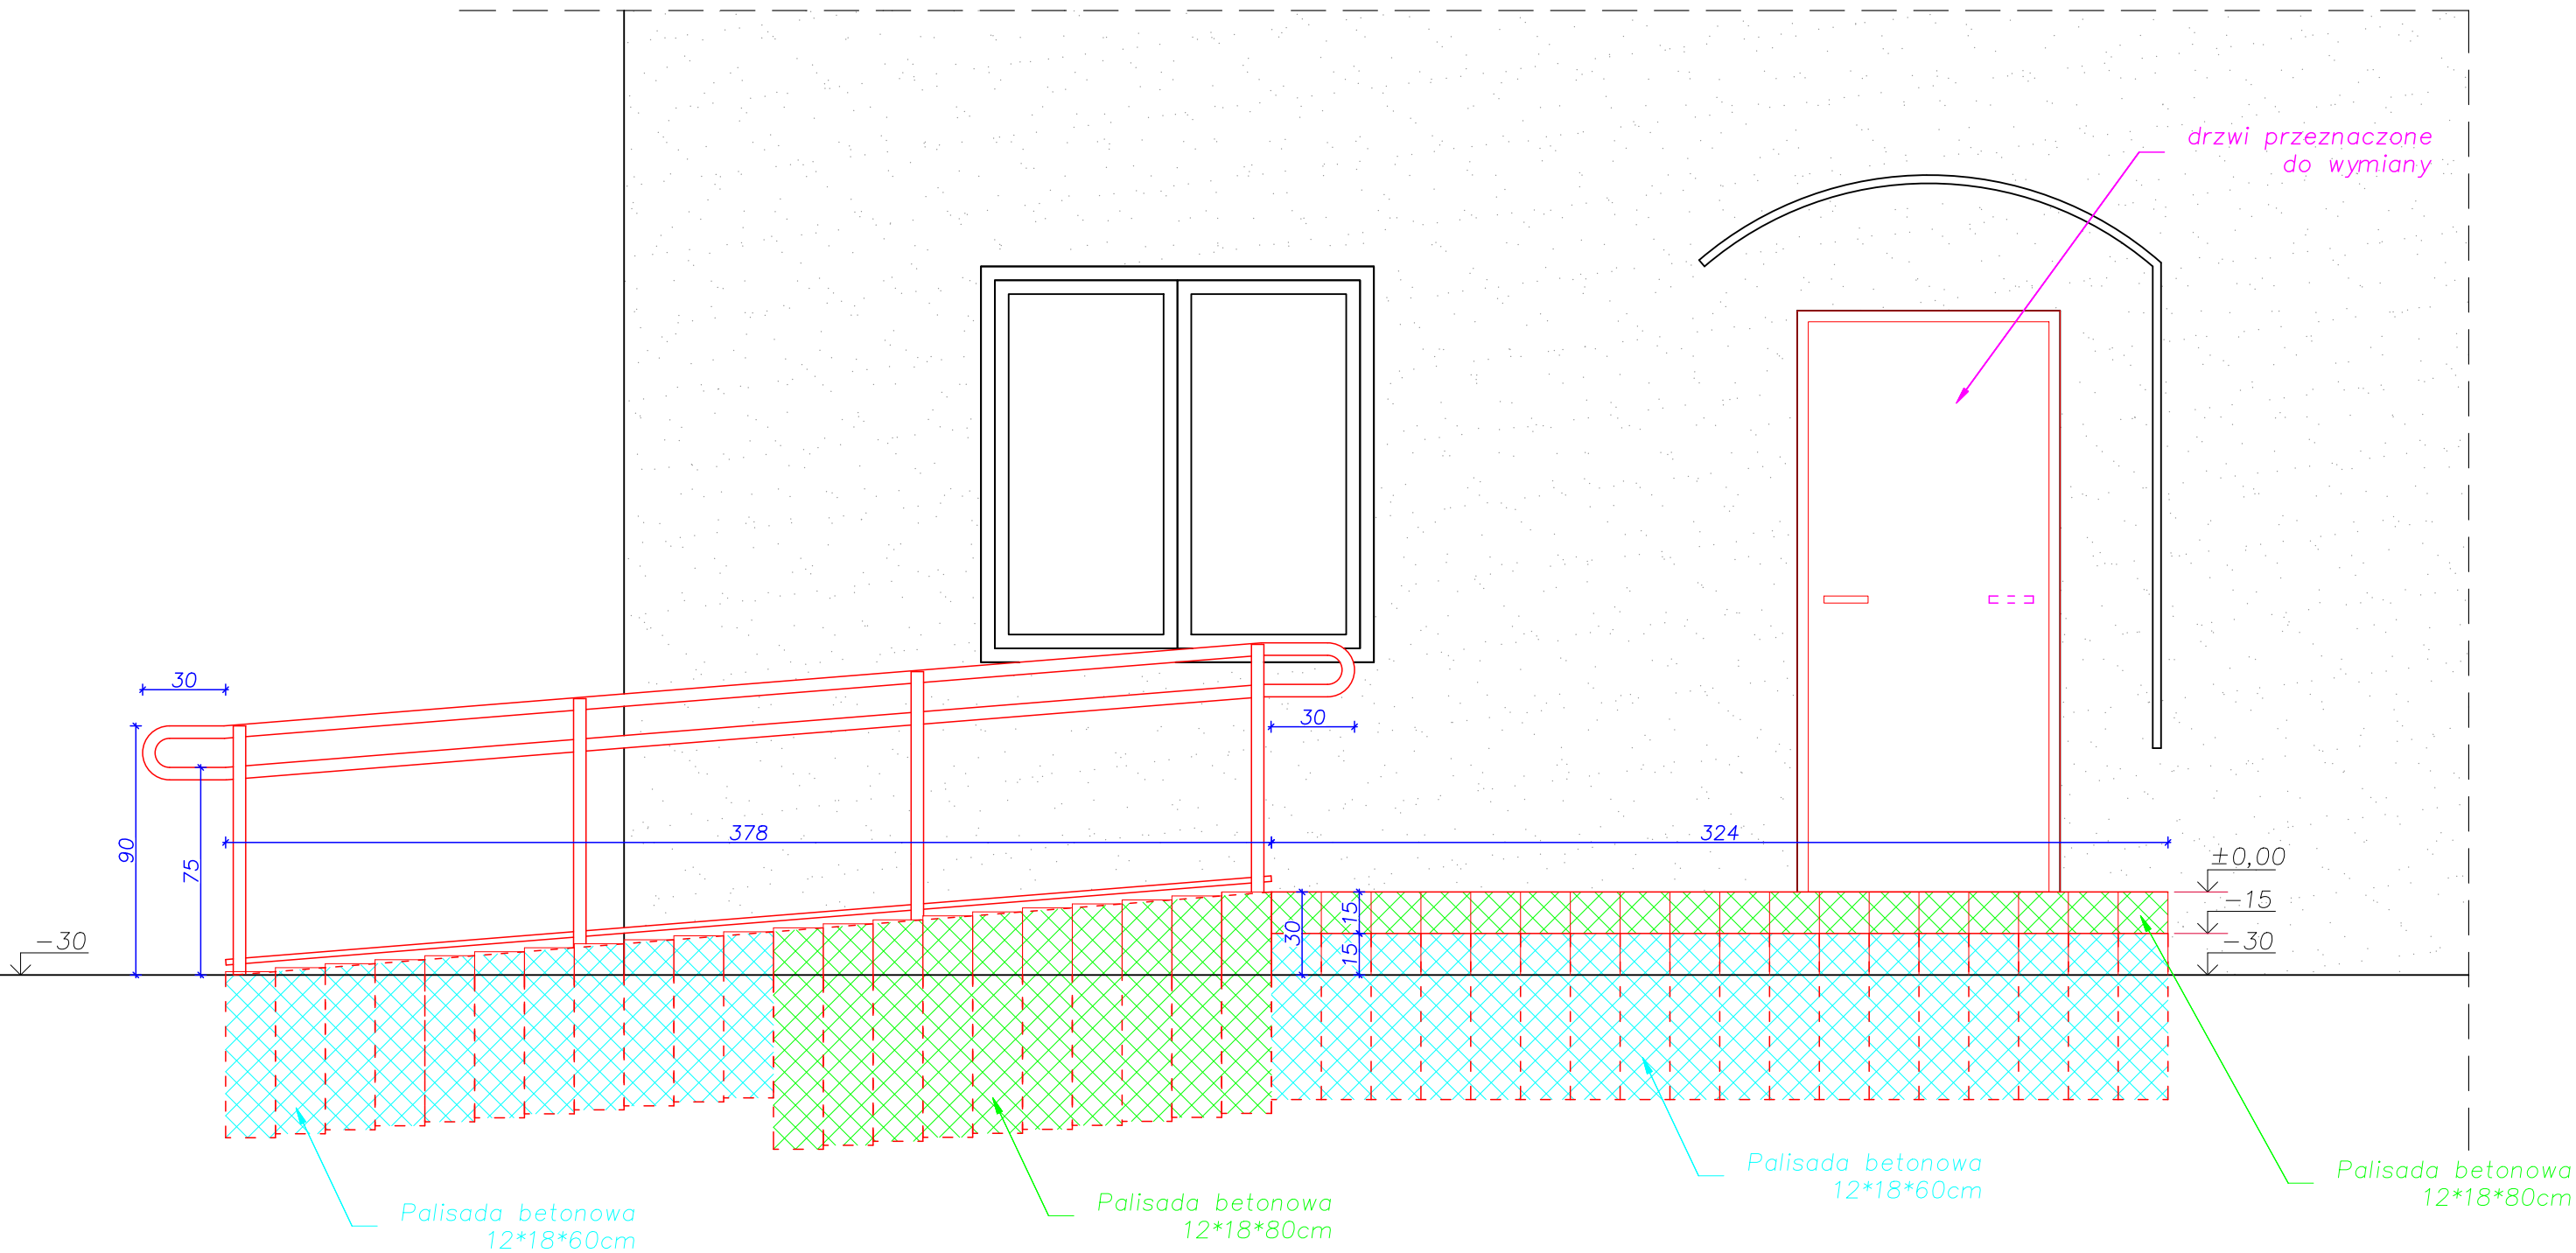

UWAGA:  
Wymiary sprawdzić na budowie.  
Wymiary podano w [cm]

NAZWA OBIEKTU BUDOWLANEGO:			
POCHYLNIA DLA NPS			
LOKALIZACJA:			
obr.ew. Kamienica, dz.ew.nr 2308/18, jedn.ew. Kamienica			
TYTUŁ RYSUNKU:			
widok			
OPRACOWANIE:	SKALA:	NR RYS.:	DATA:
mgr inż. Roman Gądek upr. nr MAP/0146/PWBKb/15	1:25	2	styczeń 2024
mgr inż. Krzysztof Faltyn		almar pracownia projektowa	

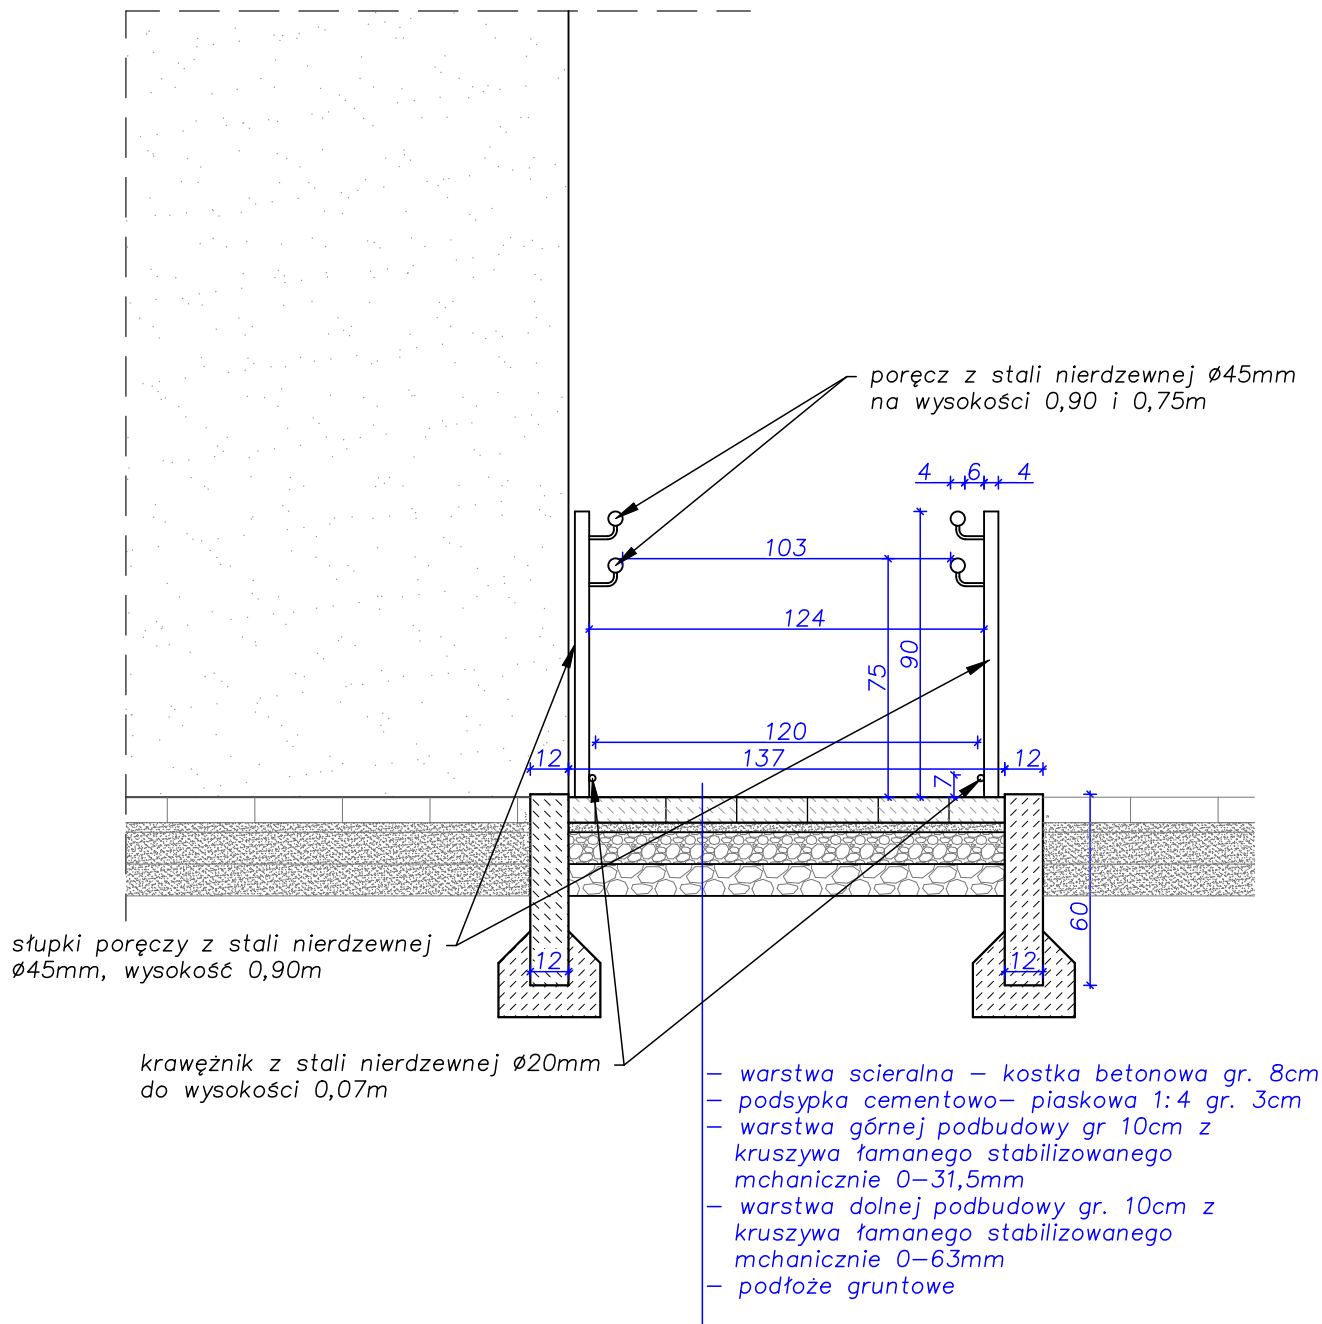

#### UWAGA:

Wymiary sprawdzić na budowie.  
Wymiary podano w [cm]

NAZWA OBIEKTU BUDOWLANEGO:

POCHYLNIA DLA NPS

LOKALIZACJA:

obr.ew. Kamienica, dz.ew.nr 2308/18, jedn.ew. Kamienica

TYTUŁ RYSUNKU:

przekrój poprzeczny A–A

OPRACOWANIE:

mgr inż. Roman Gądek  
upr. nr MAP/0146/PWBKb/15

mgr inż. Krzysztof Faltyn

SKALA:

1:25


NR RYS.:

3

DATA:

styczeń  
2024

**Falmar**  
pracownia projektowa

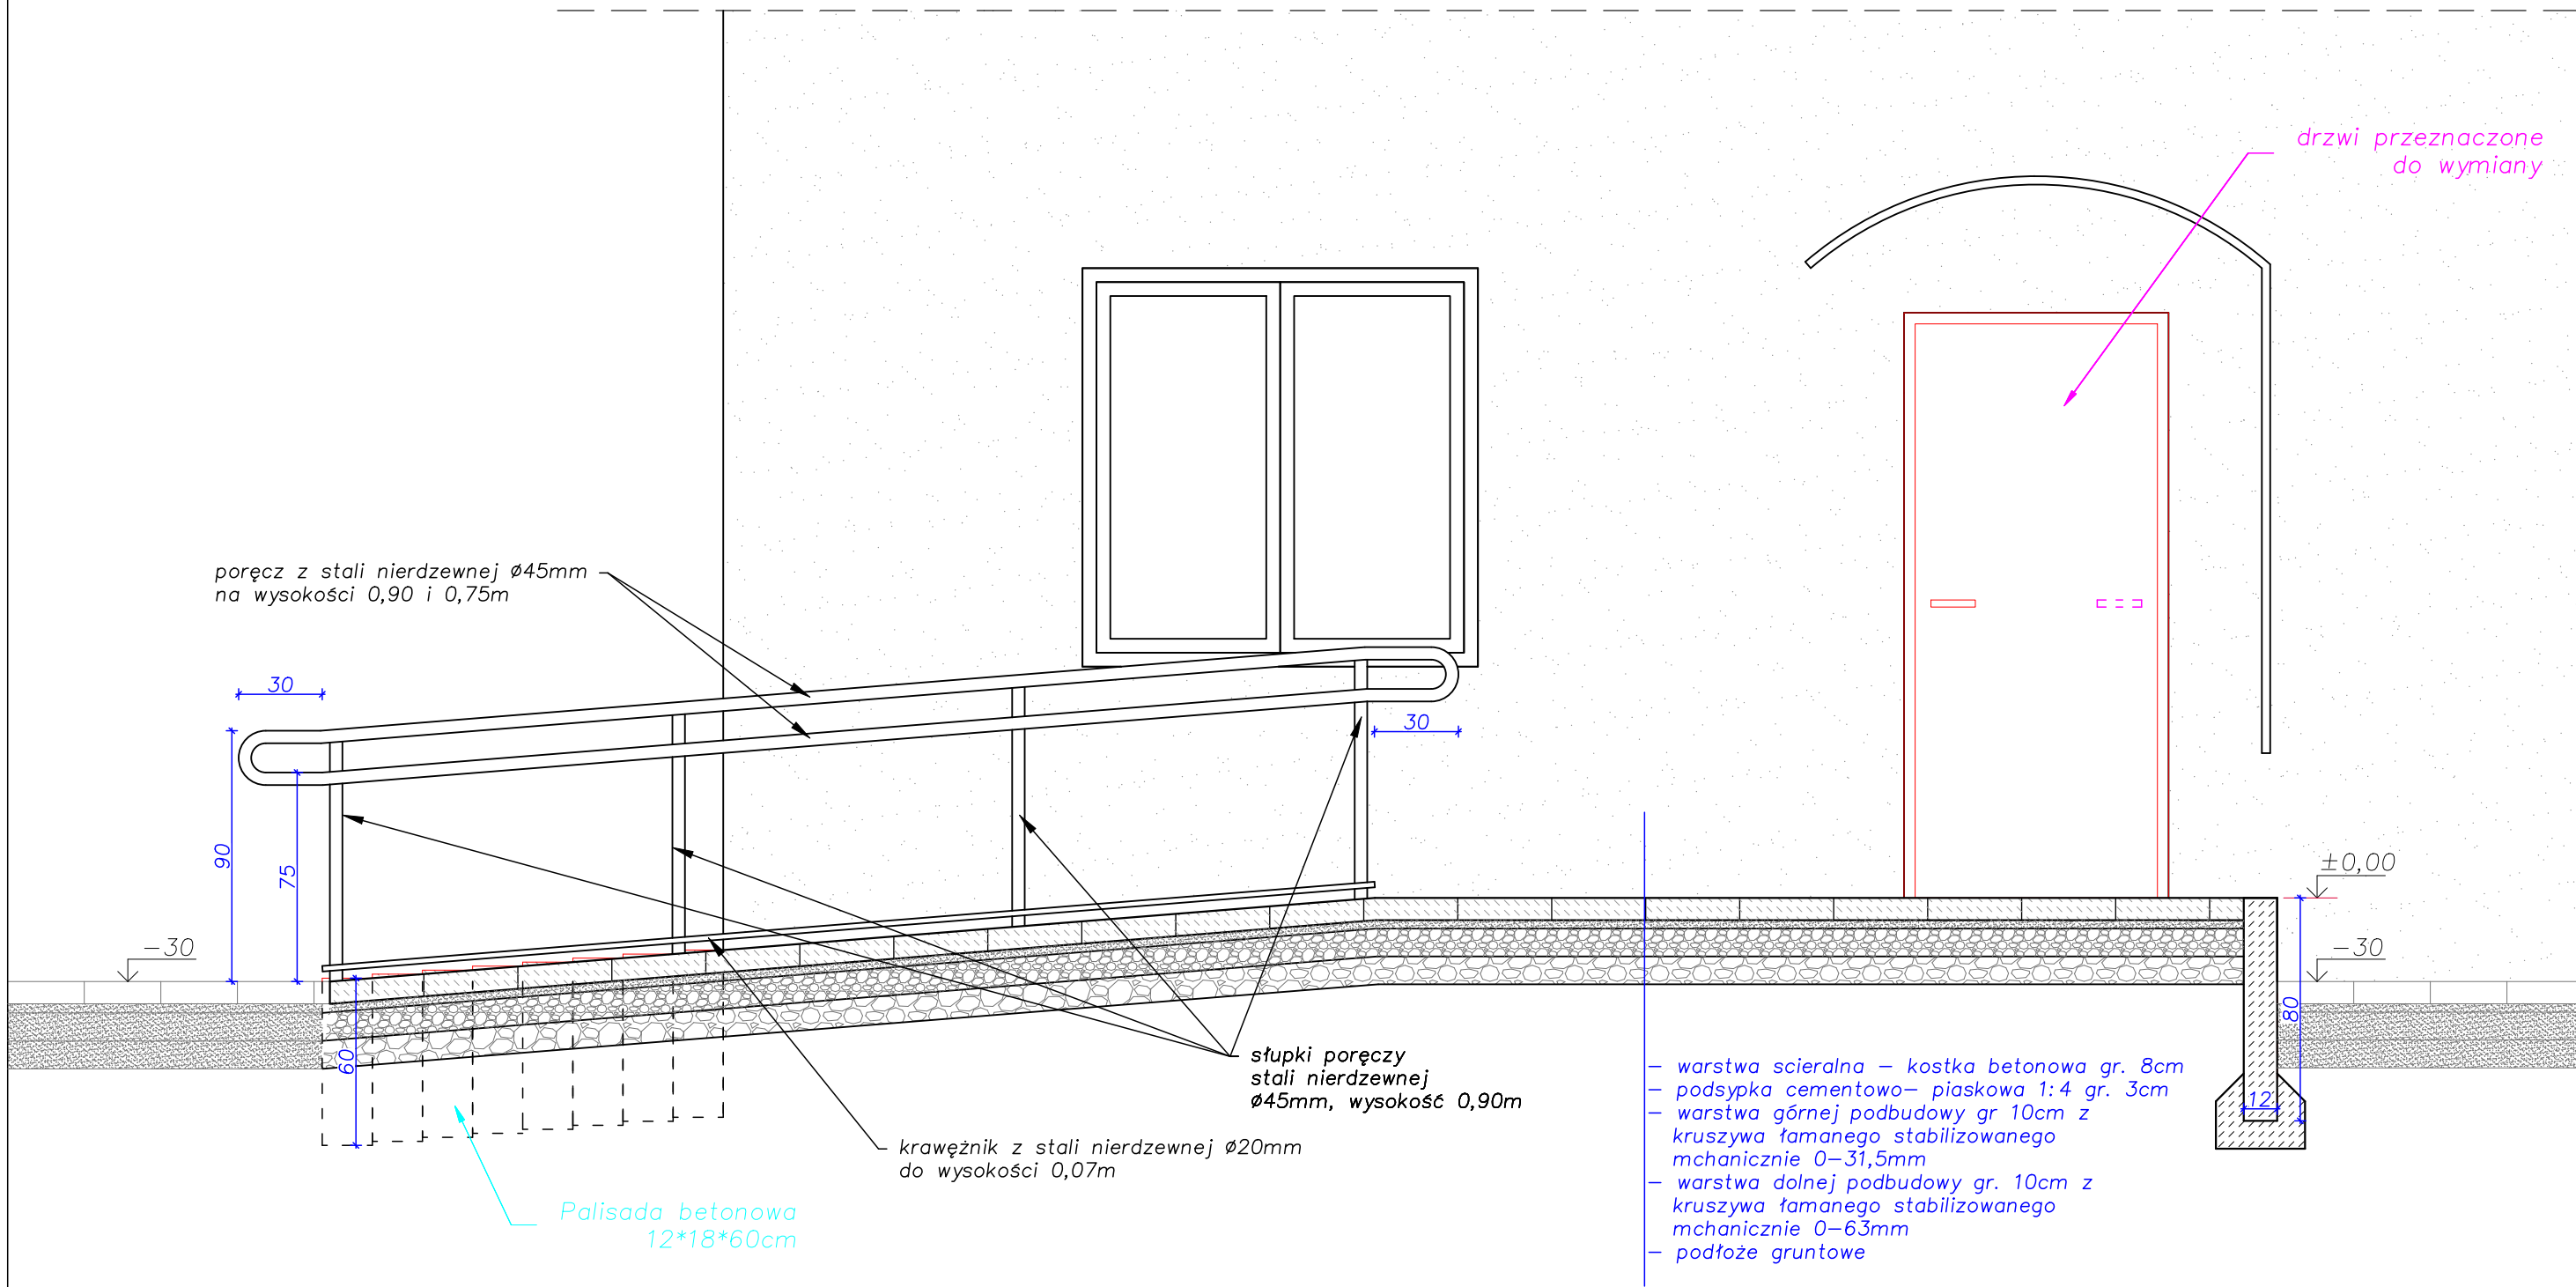

UWAGA:  
Wymiary sprawdzić na budowie.  
Wymiary podano w [cm]

NAZWA OBIEKTU BUDOWLANEGO:			
POCHYLNIA DLA NPS			
LOKALIZACJA:			
obr.ew. Kamienica, dz.ew.nr 2308/18, jedn.ew. Kamienica			
TYTUŁ RYSUNKU:			
przekrój podłużny B-B			
OPRACOWANIE:	SKALA:	NR RYS.:	DATA:
mgr inż. Roman Gądek upr. nr MAP/0146/PWBKb/15	1:25	4	styczeń 2024
mgr inż. Krzysztof Faltyn			
falmar pracownia projektowa			