



PRZEKRÓJ POPRZECZNY D-D 1 : 50

Legenda-oznaczenia:

projektowane:

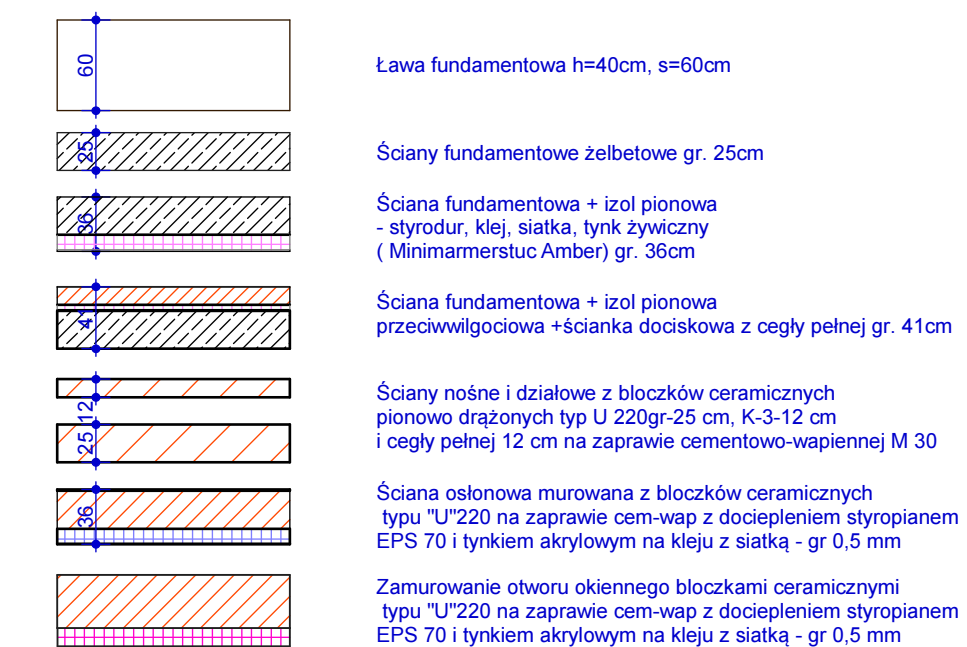

istniejące:

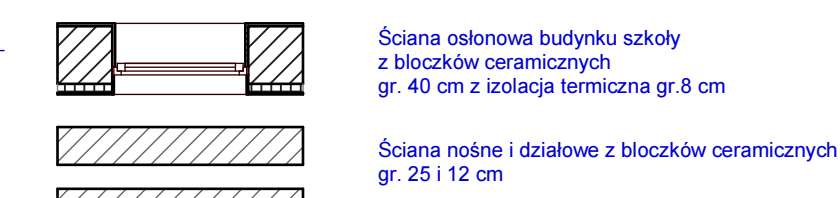

Jednostka projektowa	Temat: Budowa Sali Gimnastycznej z zapleczem z częścią przebudową budynku Szkoły Podstawowej nr 2 w Kamienicy z instalacjami wewnętrznymi w tym gazową/ z przełożeniem i budową przyłączy; wodociągowego, kanalizacji deszczowej i sanitarnej oraz budową przyłącza gazowego ze zbiornikiem podziemnym Lokalizacja: Kamienica Nr ewid. działek: 4530, 4533, 4484/1 Investor: GMINA KAMENICA, 34-600 Kamienica 420 Temat rysunku: <u>Przekrój poprzeczny D-D</u>	Branża: Architektura Skala 1 : 50 Data op. 11.2011r.
Projektant: mgr inż. arch. Zbigniew ŚLIWINSKI	Sprawdzający: mgr inż. arch. Marta ŚLIWINSKA-DYBA	Opracował: Jan Piwovar inż. bud. Piotr Kwadrans Nr rysunku 9/A