


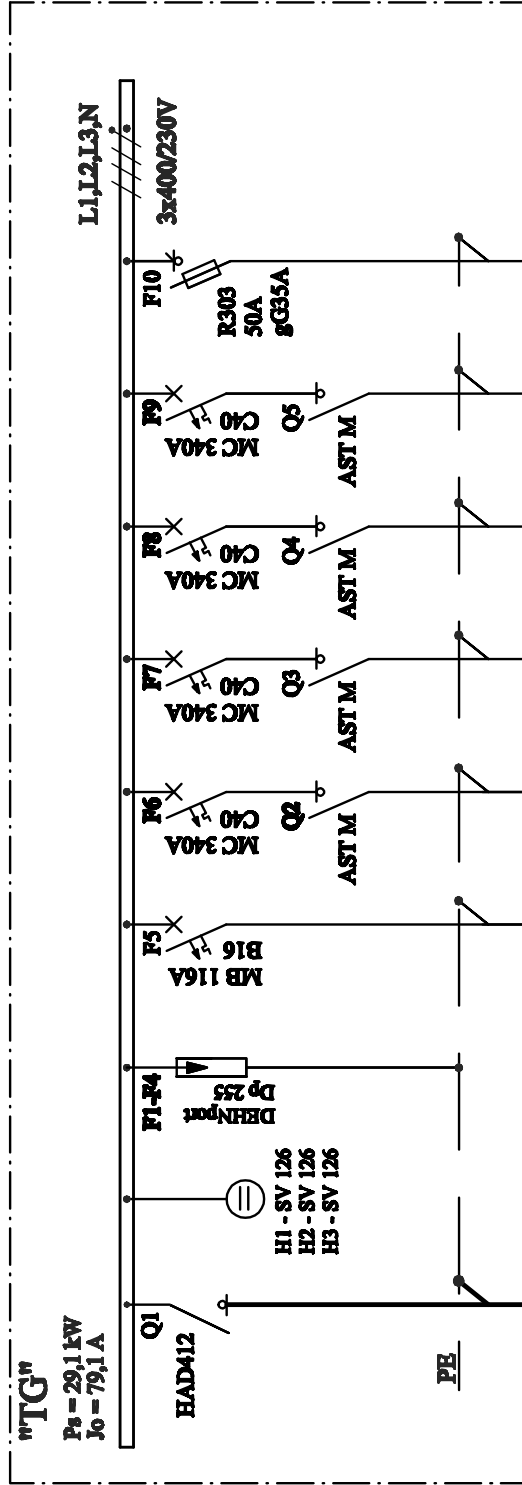

Nr pomieszczenia	Rodzaj odbiornika	Zasilanie od "WG"			Ilość wypustów	Moc zainst. (szczytowa)
	lampki kontrolne					
	Ochronniki przeciwprzepięciowe					
	istniejąca pompa wodna				1	
Oznaczenie	"TK"	istn. tablica rozdzielcza "TB-1", "TK"			1	
	"TR2"	partner istn. tablica rozdzielcza "TB-2"			1	
	"TR3"	płgno istn. tablica rozdzielcza "TB-3"			1	
	"TB4"	podano istn. tablica rozdzielcza "TB-4"			1	
	"TSG"	partner proj. tablica rozdzielcza "TSG"			1	
prof. SŁGTY 35mm? / / / / /						
	istn. przewód TG/4					
	istn. przewód TG/5					
	istn. przewód TG/6					
	istn. przewód TG/7					
	istn. przewód TG/8					
	proj. VLV 5x10mm? TG/9					

DWAG

1. Przewody i zabezpieczenia dobrego wg PN - IEC - 60364.
2. Zasilanie tablicy "TG" wg. ryz. nr 6/IV/B.
3. Aparaturę wypowieszeniową tablicy "TG" rozmieścić w obwodzie węzłowej XL 160 prod. Legrand na 72 moduły, drzwi z zamkiem i widelką.
4. Należy zdemonstrować tablicę "TG" i elementy jej wyposażenia przenieść do nowej obwodowy zlokalizowanej w korytarzu istniejącego budynku wg ryz. nr 1/IV/B.
5. Istniejące przewody obwodów zasilanych z tablicy "TG" należy przepięć do nowej tablicy "TG" - przed zabudową tablicy "TG" należy sprawdzić długość istniejących przewodów przeznaczonych do przepięcia w celu ustalenia wydolności montażu tablicy.
6. Z nowej tablicy "TG" zainstalować wyprowadzone dodatkowe obwody zgodnie z ryz. nr 7/6/IV/2.
7. Lokalizacja tablicy "TSG" wg ryz. nr 2/IV/B.
8. Lokalizacja wypustu dla zasilania elektrozaworu wg ryz. nr 1/IV/B.
9. W trakcie prowadzenia prac związanych z przebudową tablicy "TG" należy sprawdzić czy istniejące tablice rozdzielnic w korytarzu "TK" jest zasilana z "TG" niezależnymi przewodami. W przypadku potwierdzenia powyższego, w "TG" należy zabudować dodatkowe wyłącznik nadprądowy S313 C-20A.

Jednostka Projektowa: Projektowanie i Nadzór Budowlany Jan Piwowar, Mordachaj 478		Obiekt Budynek sali gimnastycznej z zapleczem szatniowo-sanitarnym	
ZADANIE Wewnętrzne instalacje elektryczne	INWESTOR Gmina Kamienica 34- 608 Kamienica 420 powiat limanowski		
LOKALIZACJA Kamienica dz. nr ew. 4530; 4533; 4484/1	TEMAT Schemat ideowy tablicy głównej " TG"		
Projektant: Inż. Sławomir Peczyński MAP0097/PW02/05 specjalność instalacyjna	Sprawdający: Adam Peczyński BPP. Upr. -336/79 specjalność instalacyjno - instalacyjna	Strona: ---	Data: XL2011r.
Zastrzegam sobie wszelkie prawa wynikające z ustawy o prawie autorskim. Rysunek nie może być przerabiany lub kopiowany bez pisemnej zgody projektanta. AutCAD LT 2000 Numer ewidencyjny 348.88002024		Firma P.B.	Nr rysunku 6/IV/E