
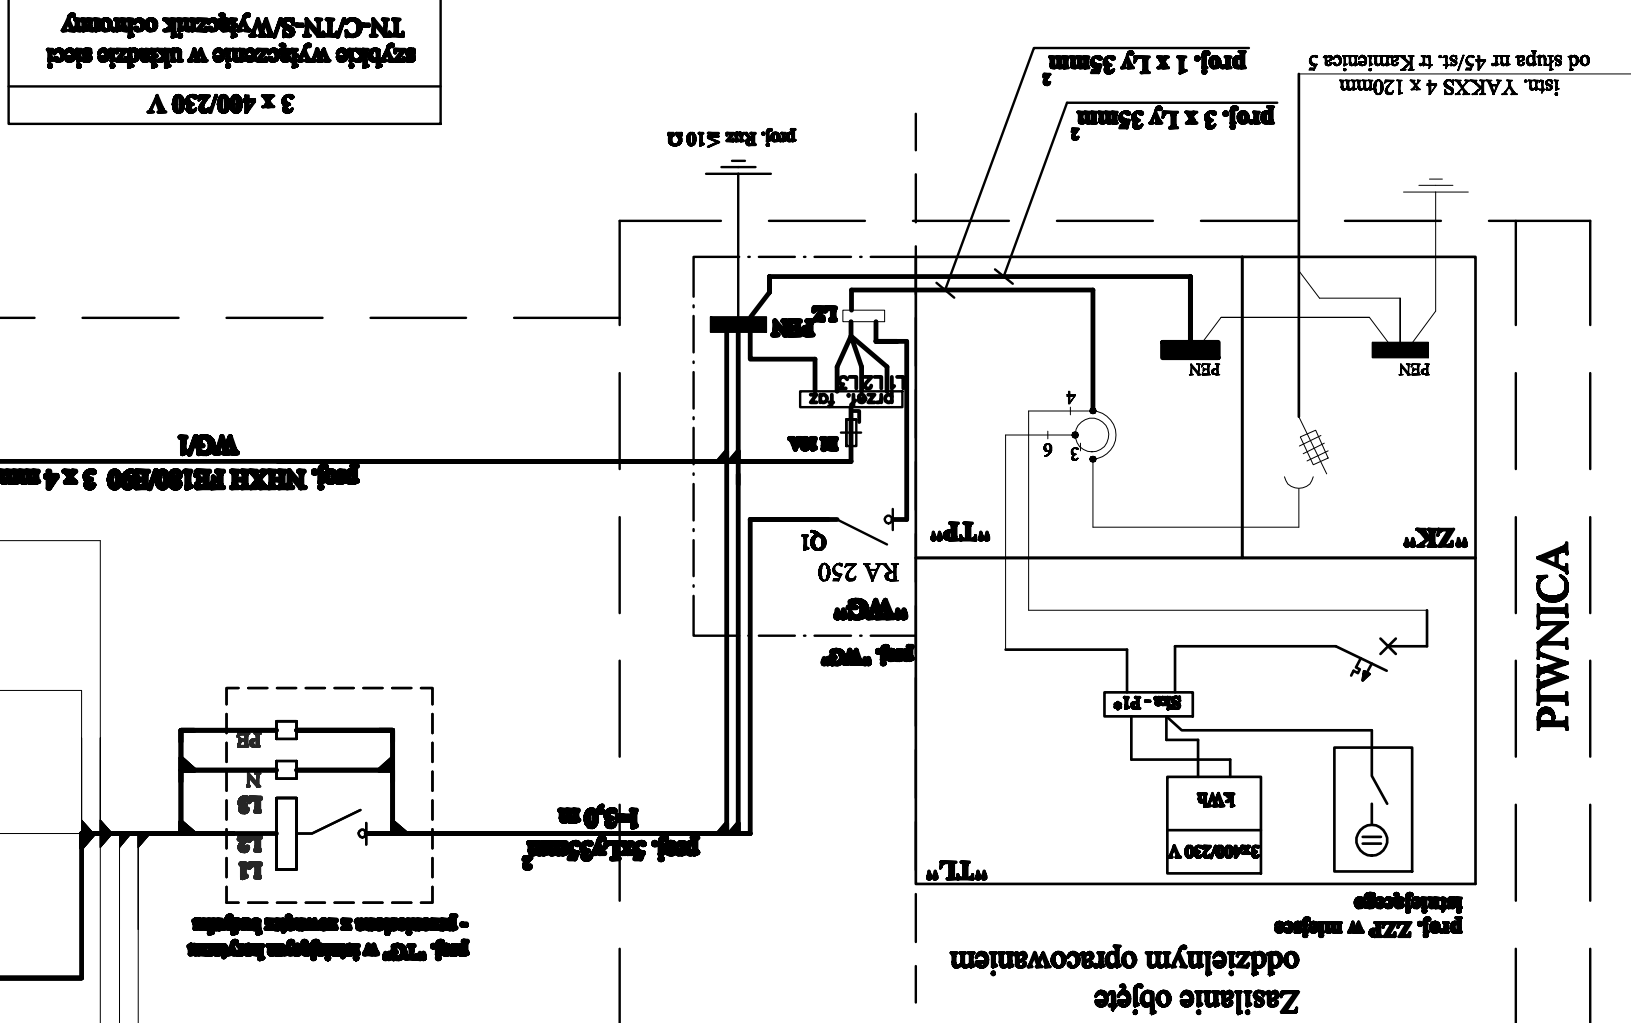


BUDYNEK PKUJ.

RENTAL

BUDYNKU ISTN.

PODDASZE	PIĘTRO	PARTER
----------	--------	--------

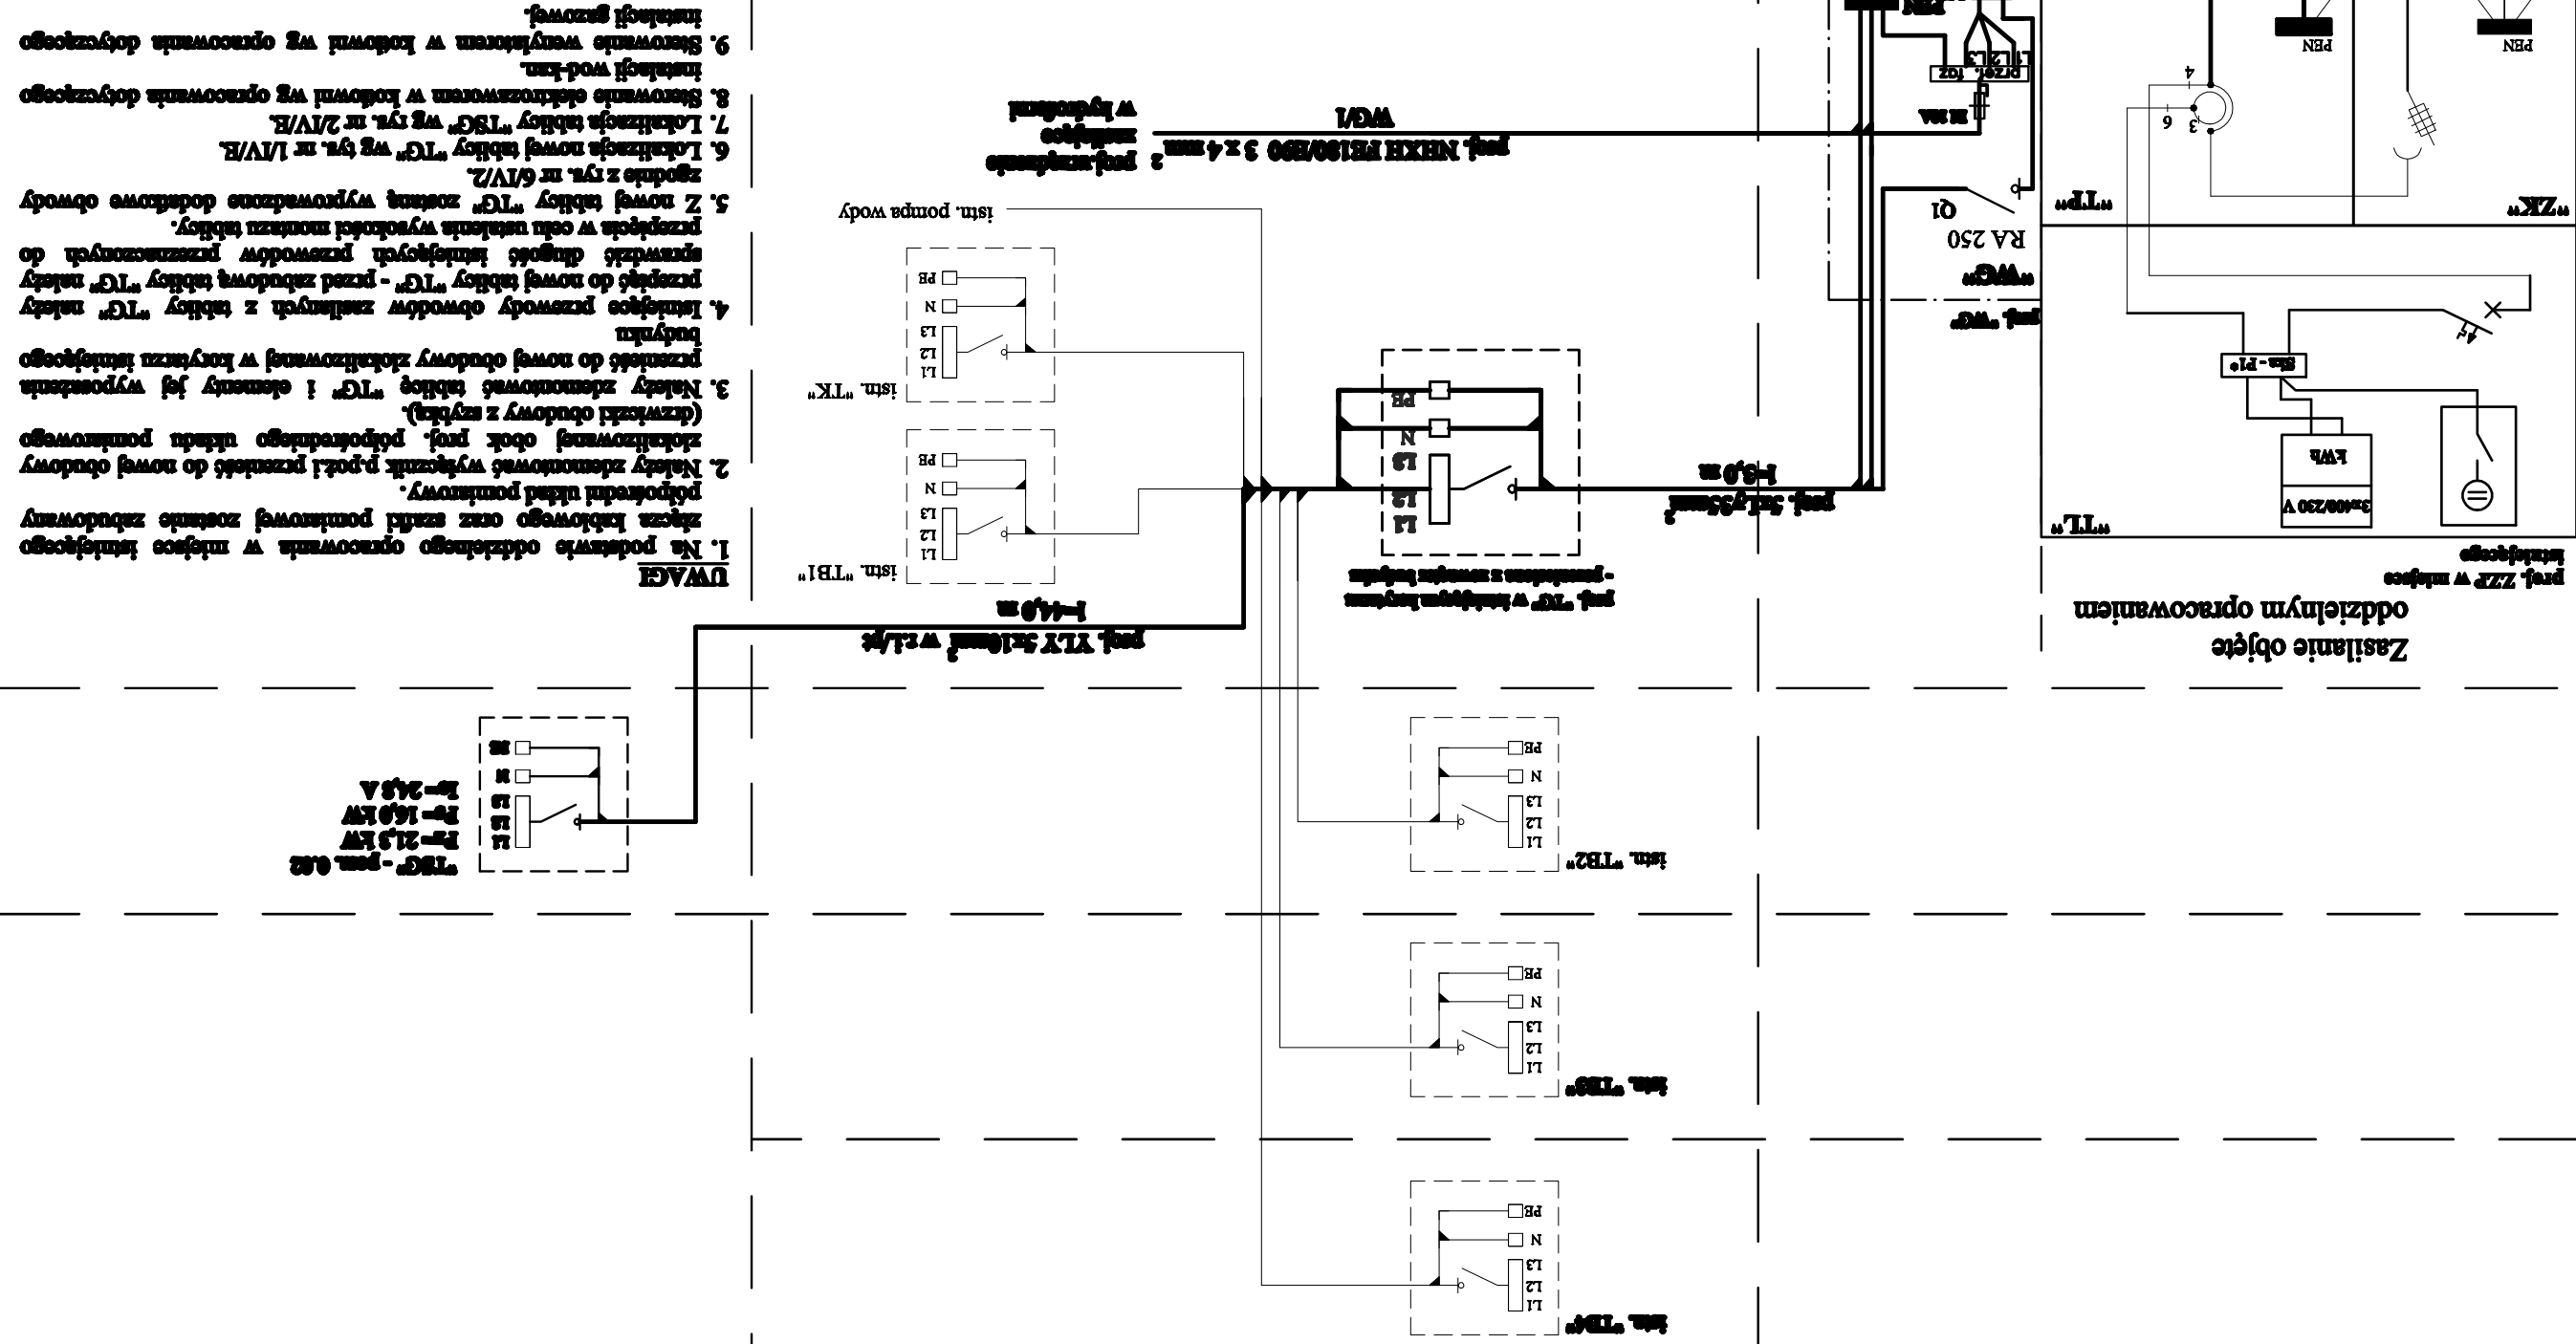

Jednostka Projektowa: Projektowanie i Nadzór Budowlany Jan Piłsawski, Mordarka 478		ZADANIE Wewnętrzne instalacje elektryczne		Opis Budynek sali gimnastycznej z zapleczem szatowo-sanitarnym		INWESTOR Gmina Kamienica 34-608 Kamienica 420 powiat limanowski		TŁMĄC Schemat ideowy zasilania budynku - stan projektowany		Projektant Int. Stawinski Pracownia MAP/0097/PWO/043		Sprawdzący: Adam Paczyński BPP, Ul. - 336/79		Skala: — Data: XI 2011 r.	
				Rozm.: TABLICYCZNA											