



Poz.D-1 Dźwigar z drewna klejonego, szt. 8
16,0cmx78,3-136,3cm L=9,282m
Drewno klejone klasy GL28h

Dłutowanie o grubości 18mm należy wyfrezować

Poz.A-1 Atrapa z drewna klejonego, szt. 4
16,0cmx76,0cm L=1,311m
Drewno klejone klasy GL28h

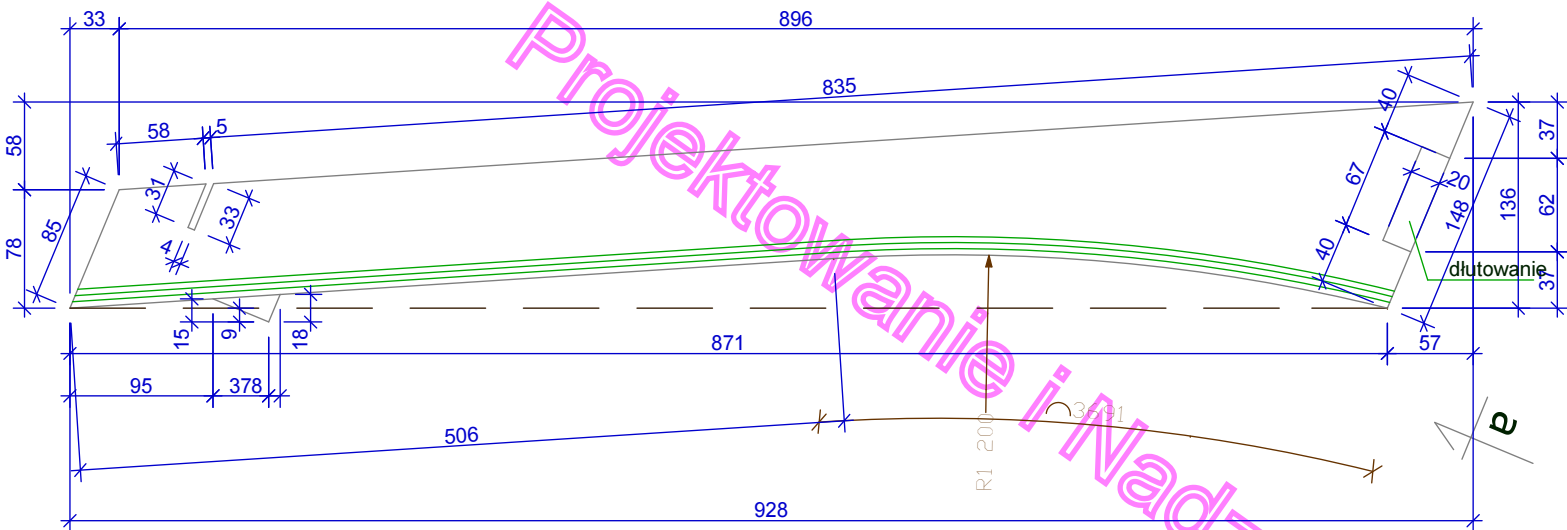



Widok a-a

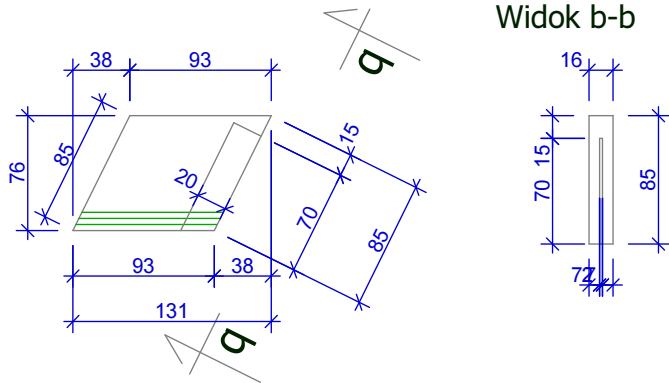


Widok b-b

Poz.P-1 Płatew z drewna klejonego, szt. 24
16,0cmx32,0cm L=5,027m
Drewno klejone klasy GL28c

Poz.P-2 Płatew z drewna klejonego, szt. 10
12,0cmx29,9cm L=4,840m
Drewno klejone klasy GL28c

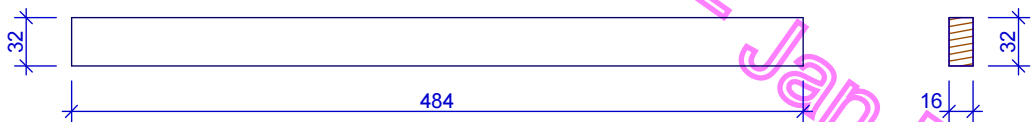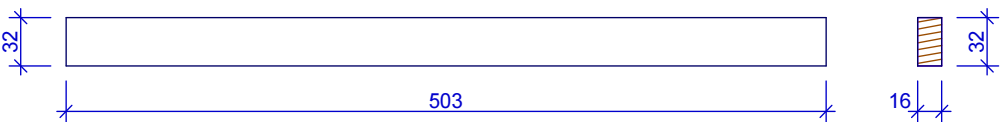

Poz.P-3 Płatew z drewna klejonego, szt. 36
16,0cmx32,0cm L=4,824m
Drewno klejone klasy GL28c

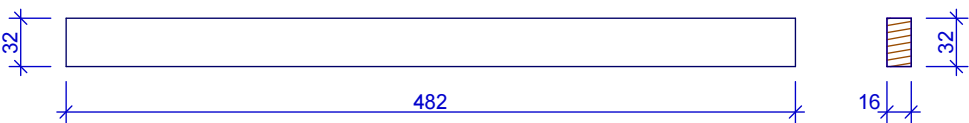

Zestawienie drewna

Poz.	Opis	Ilość (szt.)	Przekrój (cm)	Długość (m)	Klasa	Objętość (m3)
Drewno klejone warstwowe						
D-1	dźwigar	8	16,0x78,3-136,3	9,282	GL28h	9,728
A-1	atrapa	4	16,0x76,0	---	GL28c	-----
P-1	płatew	24	16,0x32,0	5,027	GL28c	6,177
P-2	płatew	10	12,0x30,0	4,840	GL28c	1,742
P-3	płatew	36	16,0x32,0	4,824	GL28c	8,892
Łącznie						27,581

Obiekt:

Temat: Budowa Sali Gimnastycznej z zapleczem z częściową przebudową budynku Szkoły Podstawowej nr 2 w Kamienicy z instalacjami wewnętrznymi /w tym gazową/, z przełożeniem i budową przyłączy: wodociągowego, kanalizacji deszczowej i sanitarnej oraz budową przyłącza gazowego ze zbiornikiem podziemnym

Lokalizacja: Kamienica dz.nr ewd. 4530, 4533, 4484/1

Etap projektowania:		Branża:	
WYKONAWCZY		KONSTRUKCJA	
Nazwa rysunku:			
RZUT ELEMENTÓW KONSTRUKCYJNYCH DACHU			
Imię Nazwisko:	Uprawnienia:	Podpis:	
Projekt konstrukcji dachu:			
inż. Tomasz Lachor	MAP/0154/PWOK/05		
Sprawdził:			
mgr inż. Józef Stach	UAN-7342-27/92		
Opracował:			
mgr inż. Zbigniew Domański			
Skala:	Data opracowania:	Nr projektu:	Nr rysunku:
1:50	10.2011	-	KD/3