


Proj. zbiornik 4850l - widok

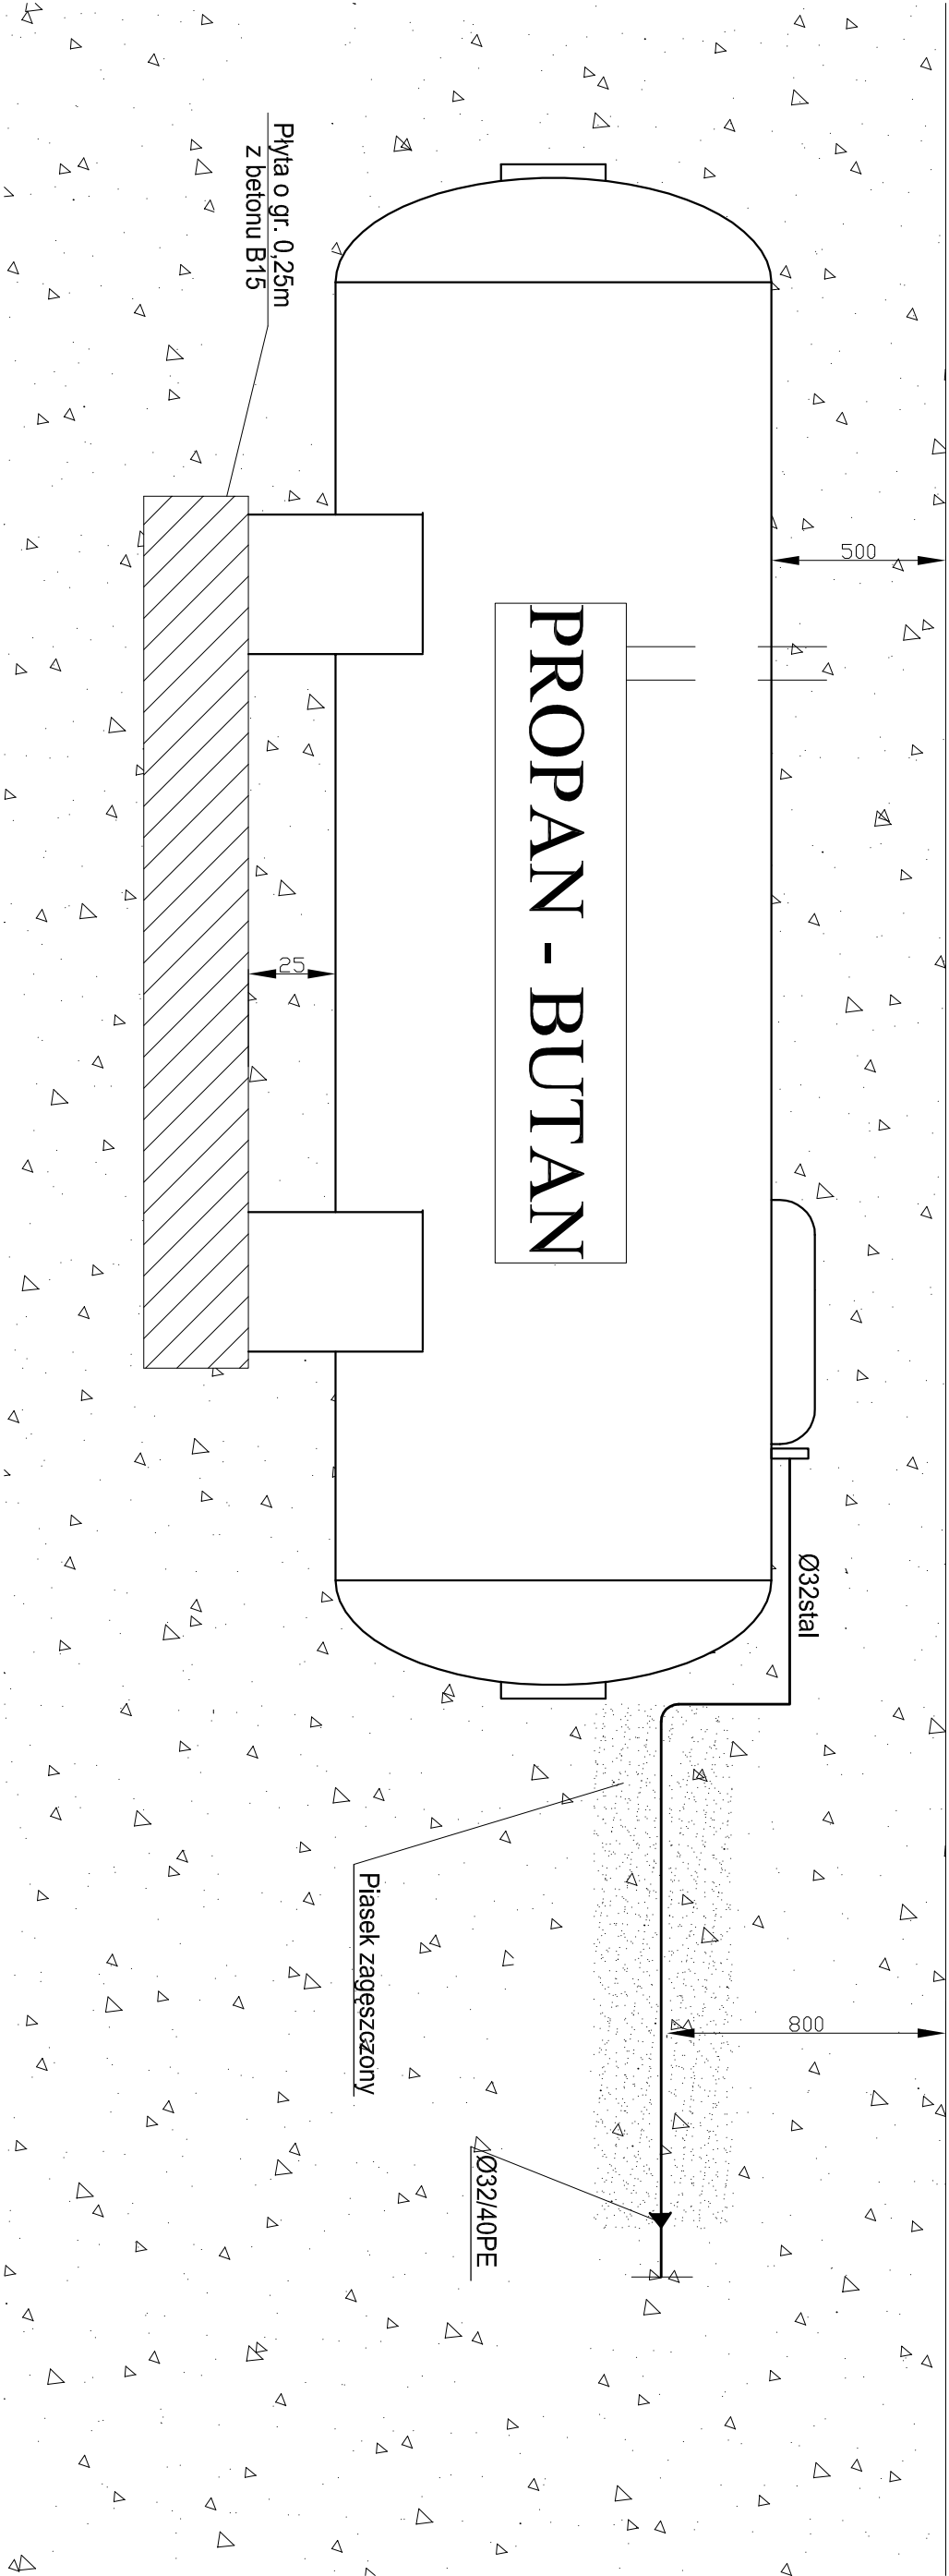

OBIEKT:					Budowa Sali Gimnastycznej z zapleczem z częściową przebudową, budynku Szkoły Podstawowej nr 2 w Kamienicy z instalacjami wewnętrznymi /w tym gazową/, z przłożeniem i budową przyłączy: wodociągowego, kanalizacji: deszczowej i sanitarnej oraz budową przyłącza gazowego ze zbiornikiem podziemnym.				
LOKALIZACJA:			Kamienica						
NR EWID. DZIAŁEK			dz. nr ewid. 4530, 4533, 4484/1						
INWESTOR:			GMINA KAMIENICA, 34-680 Kamienica 420						
TEMAT PROJEKTU:			Instalacja jednozbiornikowa gazu płynnego						
TEMAT RYSUNKU:			Posadowienie zbiornika						
			Imię i Nazwisko			PODPIS:			
PROJEKTOWAŁ:			mgr inż. Mariusz Ciapała			nr upr. budowlanych MAP/0253/PWOS/04			
SPRAWDZIŁ :			inż. Mirosław Olszowski			UAN-7342-139/91			
OPRACOWAŁ:			mgr inż. Krzysztof Padula						
STADIUM: PROJ. BUD.			DATA: 12.2011		SKALA: -		BRANŻA: Instalacje sanitarne		
							NR RYS.: 2		