


Zbiornik 4850l - wyszczególnienie części składowych

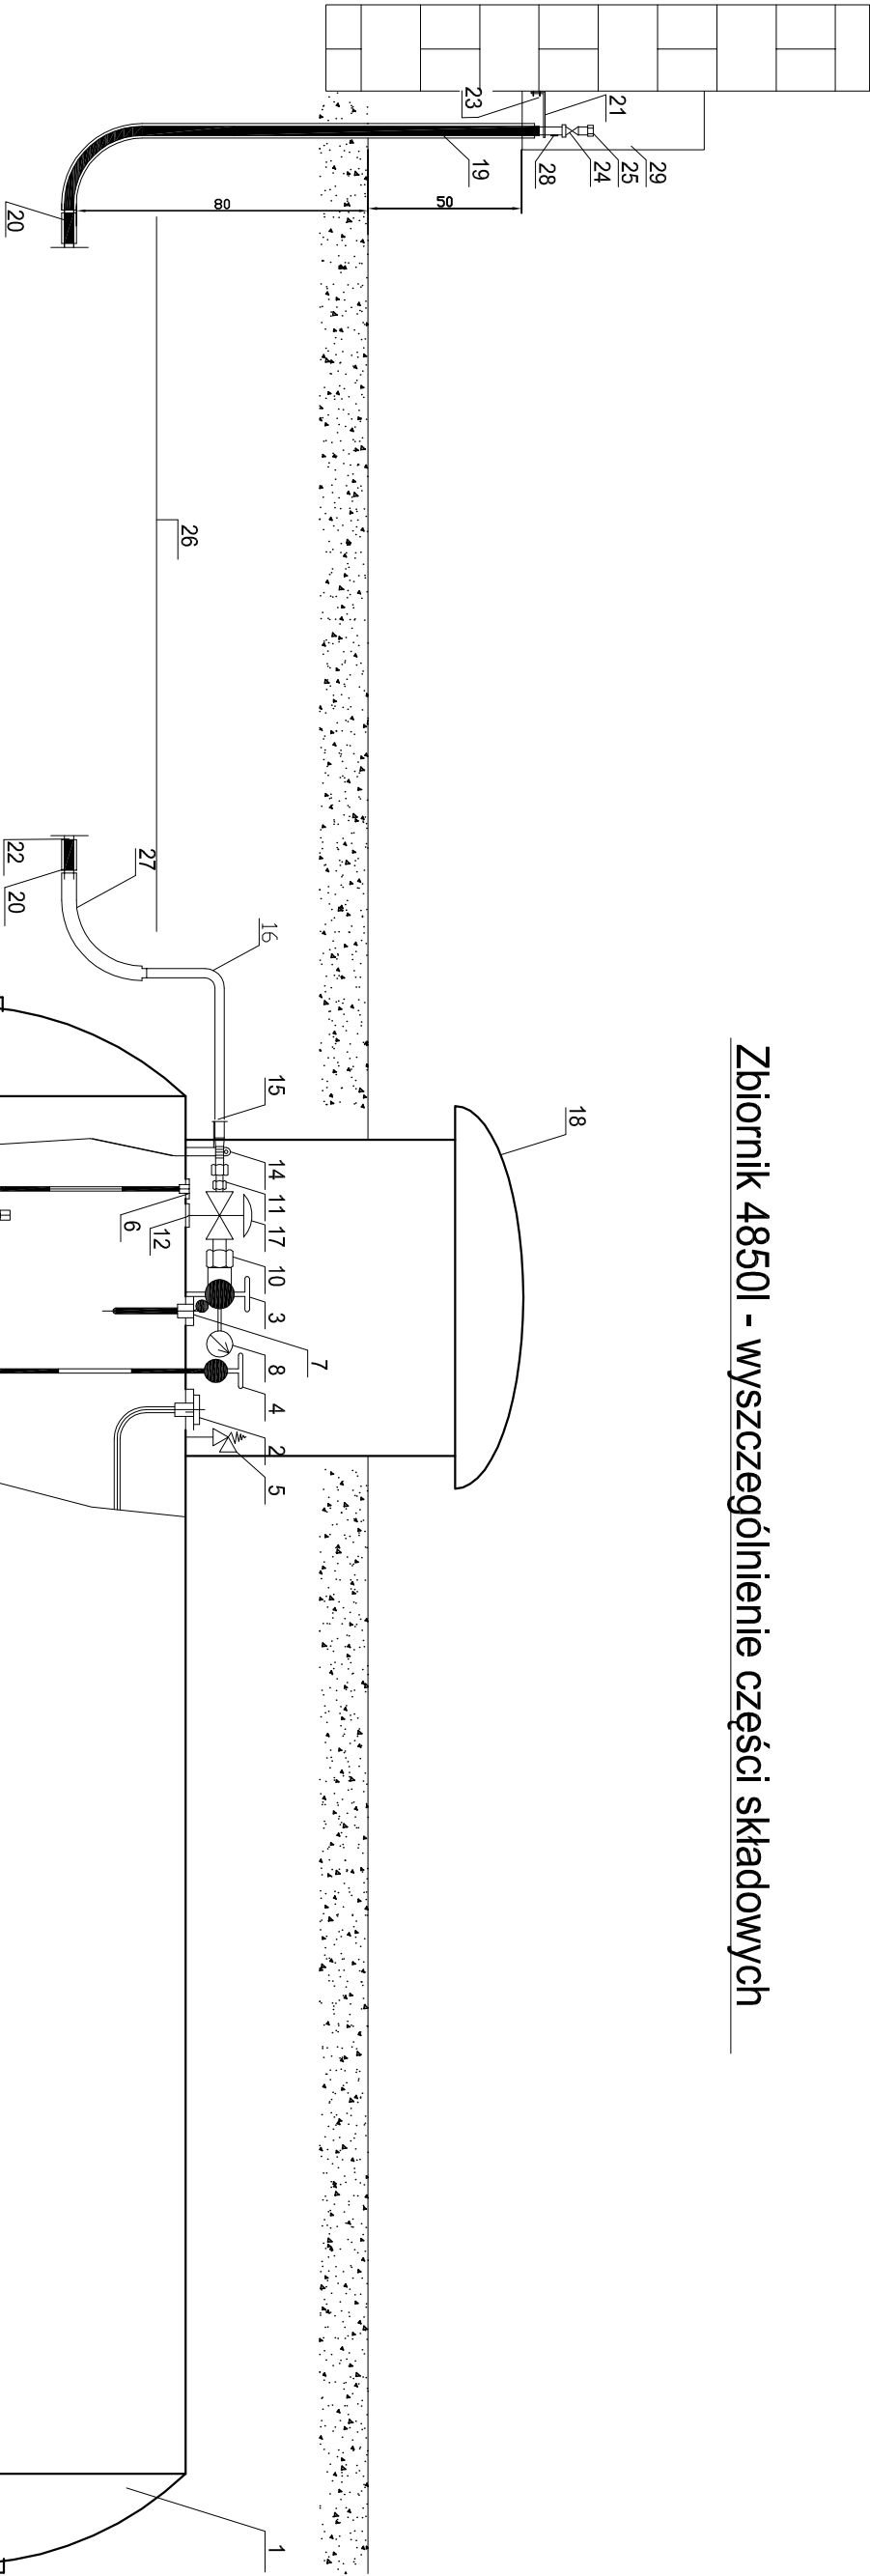

L.p.	Wyszczególnienie	Ilość	Uwagi
1	Zbiornik gazowy	1	
2	Zawór napełniania	1	wyposaż. zbiornika
3	Zawór poboru fazy gazowej	1	wyposaż. zbiornika
4	Zawór poboru fazy ciekłej	1	wyposaż. zbiornika
5	Zawór bezpieczeństwa	1	wyposaż. zbiornika
6	Poziomowskaz		wyposaż. zbiornika
7	Wskaźnik max. napełnienia	1	wyposaż. zbiornika
8	Manometr	1	wyposaż. zbiornika
9	Przewód uzziemienia		
10	Złączka śrubunkowa W20x1/14"LH1/4" lub wersja z POL	1	
11	Redukcja 3/4" NPT/ 1/2"	1	
12	Wspornik reduktora ze śrubami i osłonkami śrub	1kpl.	
13	Wspornik kompensacji	1	
14	Śruba montażowa	3	
15	Obejmka wspornika	2	
16	Rura stalowa z kompensacją	1	
17	Reduktor l-go stopnia	1	
18	Kolpak ochronny armatury	1	
19	Kolumna z przej. PE/St z korkiem	1	
20	Mufa elektrooporowa PE40	2	
21	Wspornik kolumny przy budynku (ze złączką wspornika)	1	
22	Rura PE40		
23	Śruba z kołkamu rozporowymi	2	
24	Zawór kulowy Dn40	1	
25	Korek zaślepiający	1	
26	Taśma ostrzegawcza		
27	Przejście PE/Stal	1	
28	Reduktor II-go stopnia	1	
29	szafka gazowa typ 400x400x250	1	

OBIEKT:			
Budowa Sali Gimnastycznej z zapleczem z częściami przebudową budynku Szkoły Podstawowej nr 2 w Kamienicy z instalacjami wewnętrznymi /w tym gazową/, z przłożeniem i budową przyłączy: wodociągowego, kanalizacji: deszczowej i sanitarnej oraz budową przyłącza gazowego ze zbiornikiem podziemnym.			
LOKALIZACJA:		Kamienica dz. nr ewid. 4530, 4533, 4484/1	
NR EWID. DZIAŁEK		GMINA KAMIENICA, 34-680 Kamienica 420	
INWESTOR:			
TEMAT PROJEKTU:		Instalacja jednozbiornikowa gazu płynnego	
TEMAT RYSUNKU:		Schemat technologiczny	
PROJEKTOWAŁ:		Imię i Nazwisko	nr upr. budowlanych
SPRAWDZIŁ :		mgr inż. Mariusz Ciapała	MAF/0253/PWOS/04
OPRACOWAŁ:		inż. Mirosław Olszowski	UAN-7342-139/91
STADIUM: PROJ. BUD.		mgr inż. Krzysztof Padula	
DATA: 12.2011		SKALA: -	BRANŻA: Instalacje sanitarne
			NR RYS.: 4