


Przyłącze gazowe do budynku
PE100SDR100dn40x3.7PE

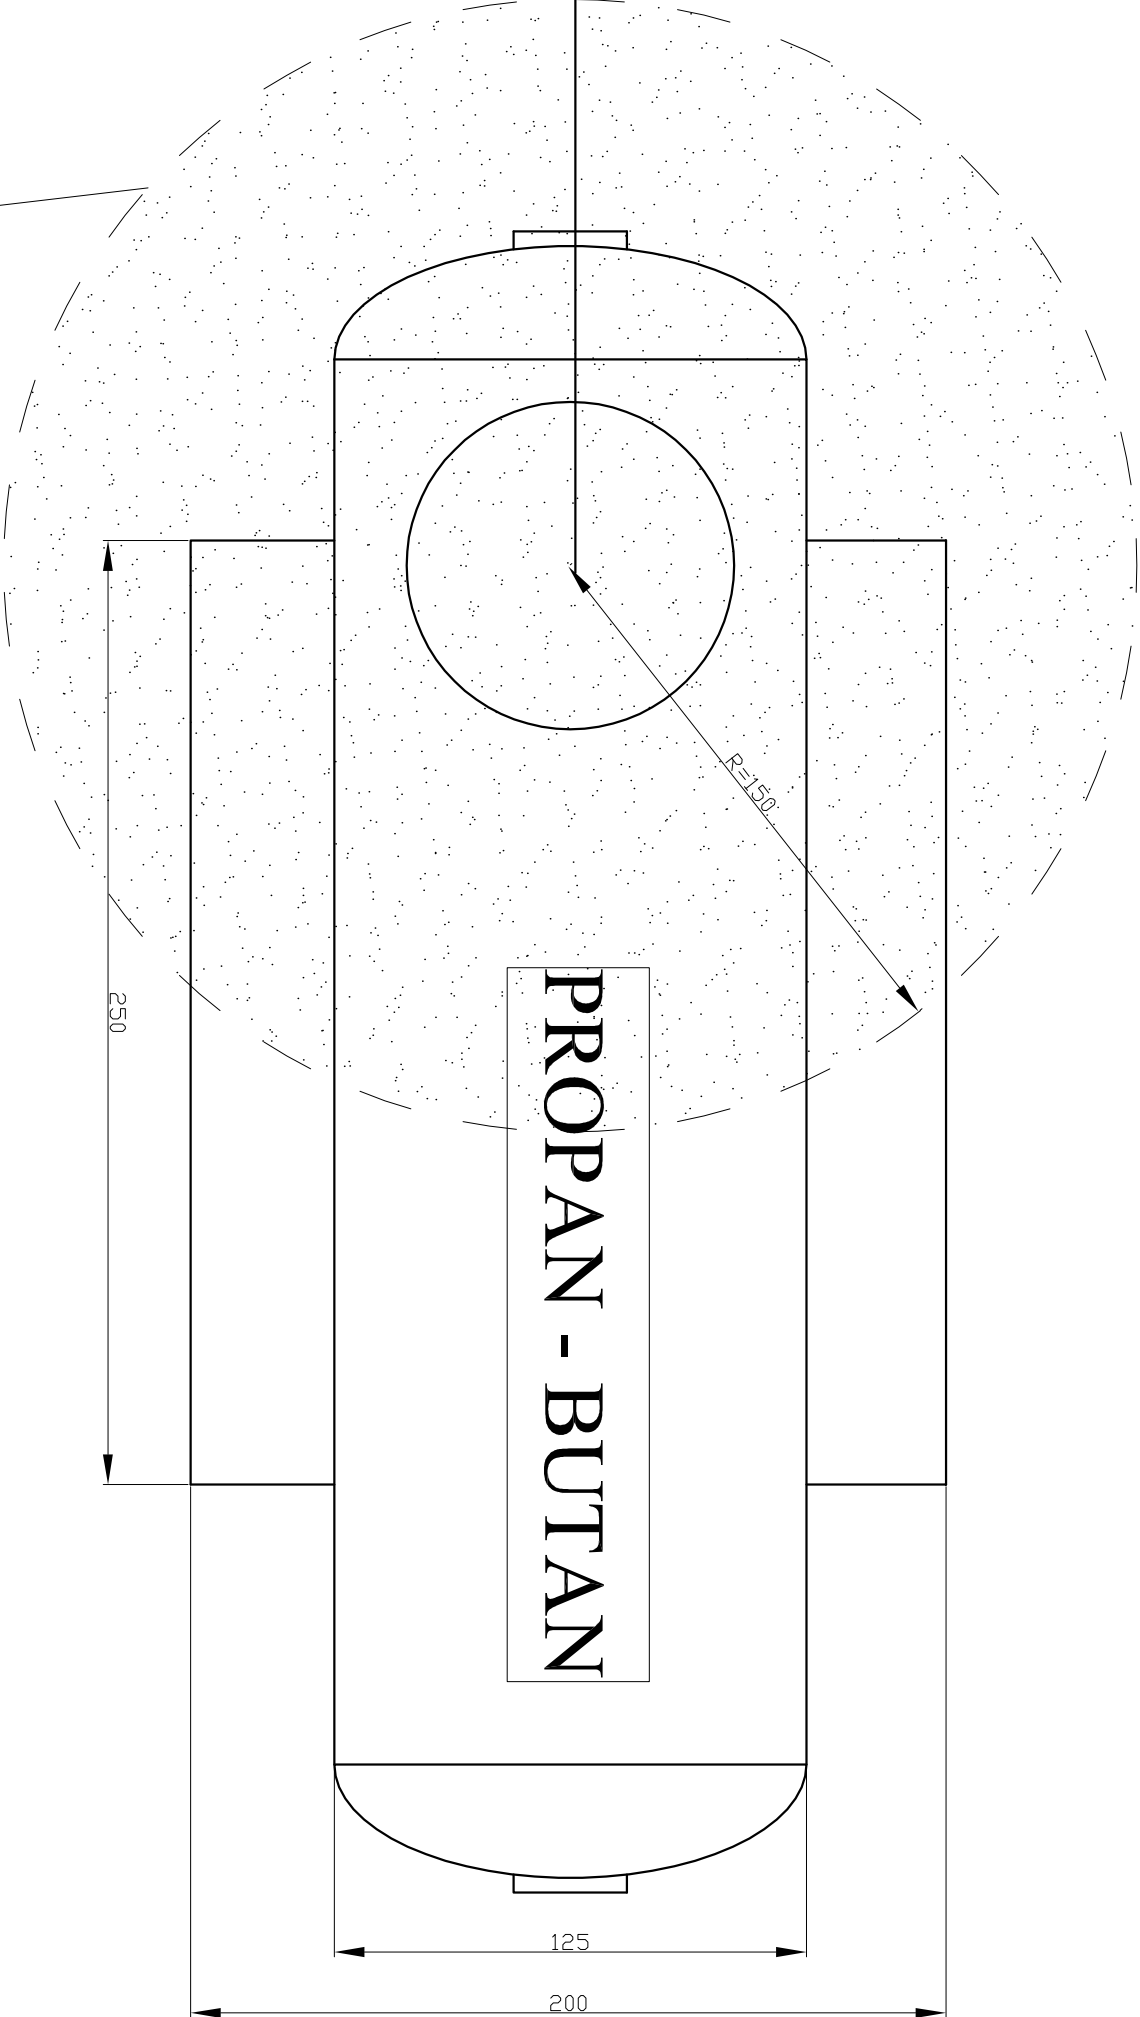

Zasięg strefy zagrożenia wybuchem Z2

OBIEKT:				
Budowa Sali Gimnastycznej z zapleczem z częściąową przebudową, budynku Szkoły Podstawowej nr 2 w Kamienicy z instalacjami wewnętrznymi /w tym gazową/, z przyłożeniem i budową przyłączy: wodociągowego, kanalizacji: deszczowej i sanitarnej oraz budową przyłącza gazowego ze zbiornikiem podziemnym.				
LOKALIZACJA:	Kamienica			
NR EWID. DZIAŁEK	dz. nr ewid. 4530, 4533, 4484/1			
INWESTOR:	GMINA KAMIENICA , 34-680 Kamienica 420			
TEMAT PROJEKTU:	Instalacja jednozbiornikowa gazu płynnego			
TEMAT RYSUNKU:	Strefa zagrożenia wybuchem			
	Imię i Nazwisko	nr upr. budowlanych	PODPIS:	
PROJEKTOWAŁ:	mgr inż. Mariusz Ciapała	MAP/0253/PWOS/04		
SPRAWDZIŁ :	inż. Mirosław Olszowski	UAN-7342-139/91		
OPRACOWAŁ:	mgr inż. Krzysztof Padula			
STADIUM: PROJ. BUD.	DATA: 12.2011	SKALA: -	BRANŻA: Instalacje sanitarne	NR RYS.: 3