


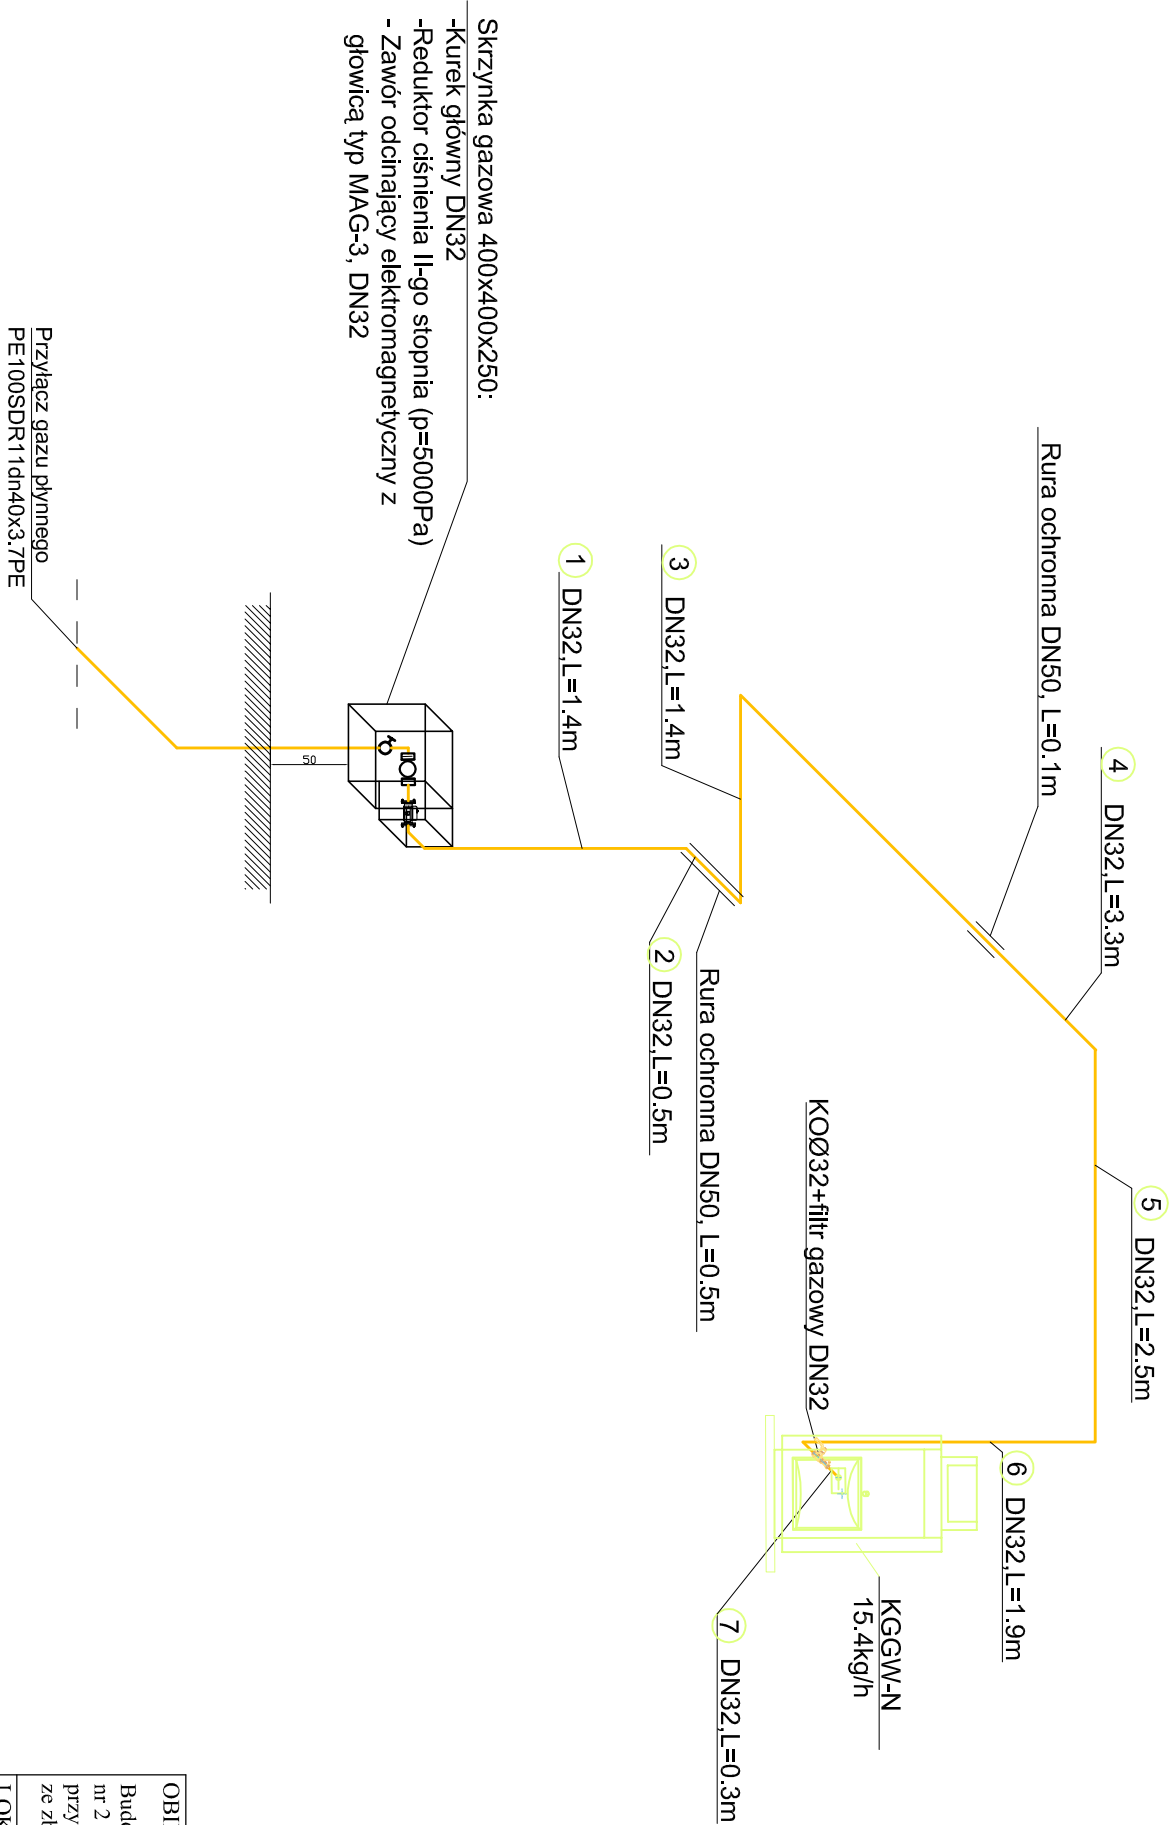

OBIEKT:
Budowa Sali Gimnastycznej z zapleczem z częściąową przebudową budynku Szkoły Podstawowej nr 2 w Kamienicy z instalacjami wewnętrznymi /w tym gazową/, z przłożeniem i budową przyłączy: wodociągowego, kanalizacji: deszczowej i sanitarnej oraz budową przyłącza gazowego ze zbiornikiem podziemnym.

LOKALIZACJA:	Kamienica dz. nr ewid. 4530, 4533, 4484/1 GMINA KAMIENICA , 34-680 Kamienica 420		
NR EWID. DZIAŁEK:			
INWESTOR:			
TEMAT PROJEKTU:	Instalacja jednozbiornikowa gazu płynnego		
TEMAT RYSUNKU:	Aksonometria		
	Imię i Nazwisko	nr upr. budowlanych	PODPIS:
PROJEKTOWAŁ:	mgr inż. Mariusz Ciapala	MAP/0253/PWOS/04	
SPRAWDZIŁ :	inż. Mirosław Olszowski	U/AN-7342-139/91	
OPRACOWAŁ:	mgr inż. Krzysztof Padula		
STADIUM: PROJ. BUD.	DATA: 12.2011	SKALA: 1:50	BRANŻA: Instalacje sanitarne
			NR RYS.: 7