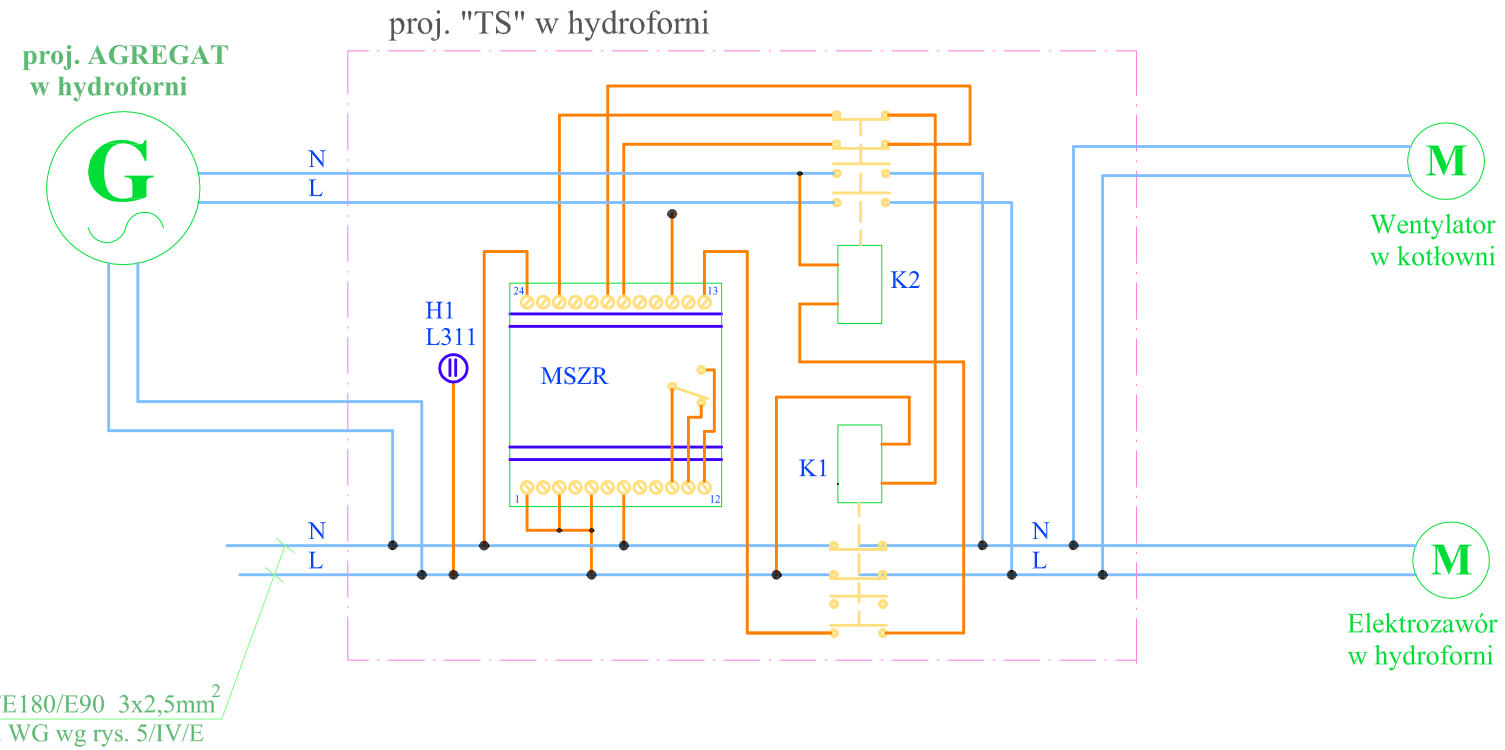


Uwagi

1. Moduł samoczynnego załączenia rezerwy MSZR należy zamówić bez układu tłumiącego.
2. Agregat prądotwórczy musi posiadać automatyczny rozruch w chwili zaniku napięcia.
3. Przewody zasilające od WG oraz do agregatu, wentylatora i elektrozaworu typu NHXH FE180/E90 3x2,5mm ułożyć pod tynkiem, prowadząc przez projektowane pomieszczenia.
4. Przewody sterujące typu YDY 3x1,5mm.
5. Wyposażenie tablicy "TSR" rozmieścić w obudowie podtynkowej na 12 elementów.

Legenda

K1 - stycznik SM 320 230-2z2r
K2 - stycznik SM 320 230-2z2r
H1 - lampka kontrolna typu L311
MSZR- moduł samoczynnego załączenia rezerwy typu MSZR prod. MEDCOM Warszawa

Jednostka Projektowa: Projektowanie i Nadzór Budowlany
Jan Piwowar, Mordarka 478

ZADANIE
Wewnętrzne instalacje elektryczne

LOKALIZACJA
Kamienica
dz. nr ew. 4530; 4533; 4484/1

TEMAT
Schemat ideowy instalacji sterowania zasilaniem wentylatora i elektrozaworu

Projektant:
inż. Sławomir Paczyński
MAP/0097/PWOE/05
specjalność instalacyjna
Zastrzega się wszelkie prawa wynikające z ustawy o prawie autorskim.
Rysunek nie może być przerysowywany lub kopiowany bez pisemnej zgody projektanta.
AutoCAD LT 2009 Numer seryjny 348-85329231

Sprawdzający:
Adam Paczyński
BPP. Upr. -336/79
specjalność instalacyjno - inżynieryjna

Obiekt
Budynek sali gimnastycznej z zapleczem szatniowo-sanitarnym

INWESTOR
Gmina Kamienica
34- 608 Kamienica 420
powiat limanowski

Branża :
ELEKTRYCZNA

Skala: ---
Data: XI.2011r.

Faza P.B.

Nr rysunku
11/IV/E