


PRZEKRÓJ PODŁUŻNY PRZEZ DROGĘ WEWNĘTRZNĄ

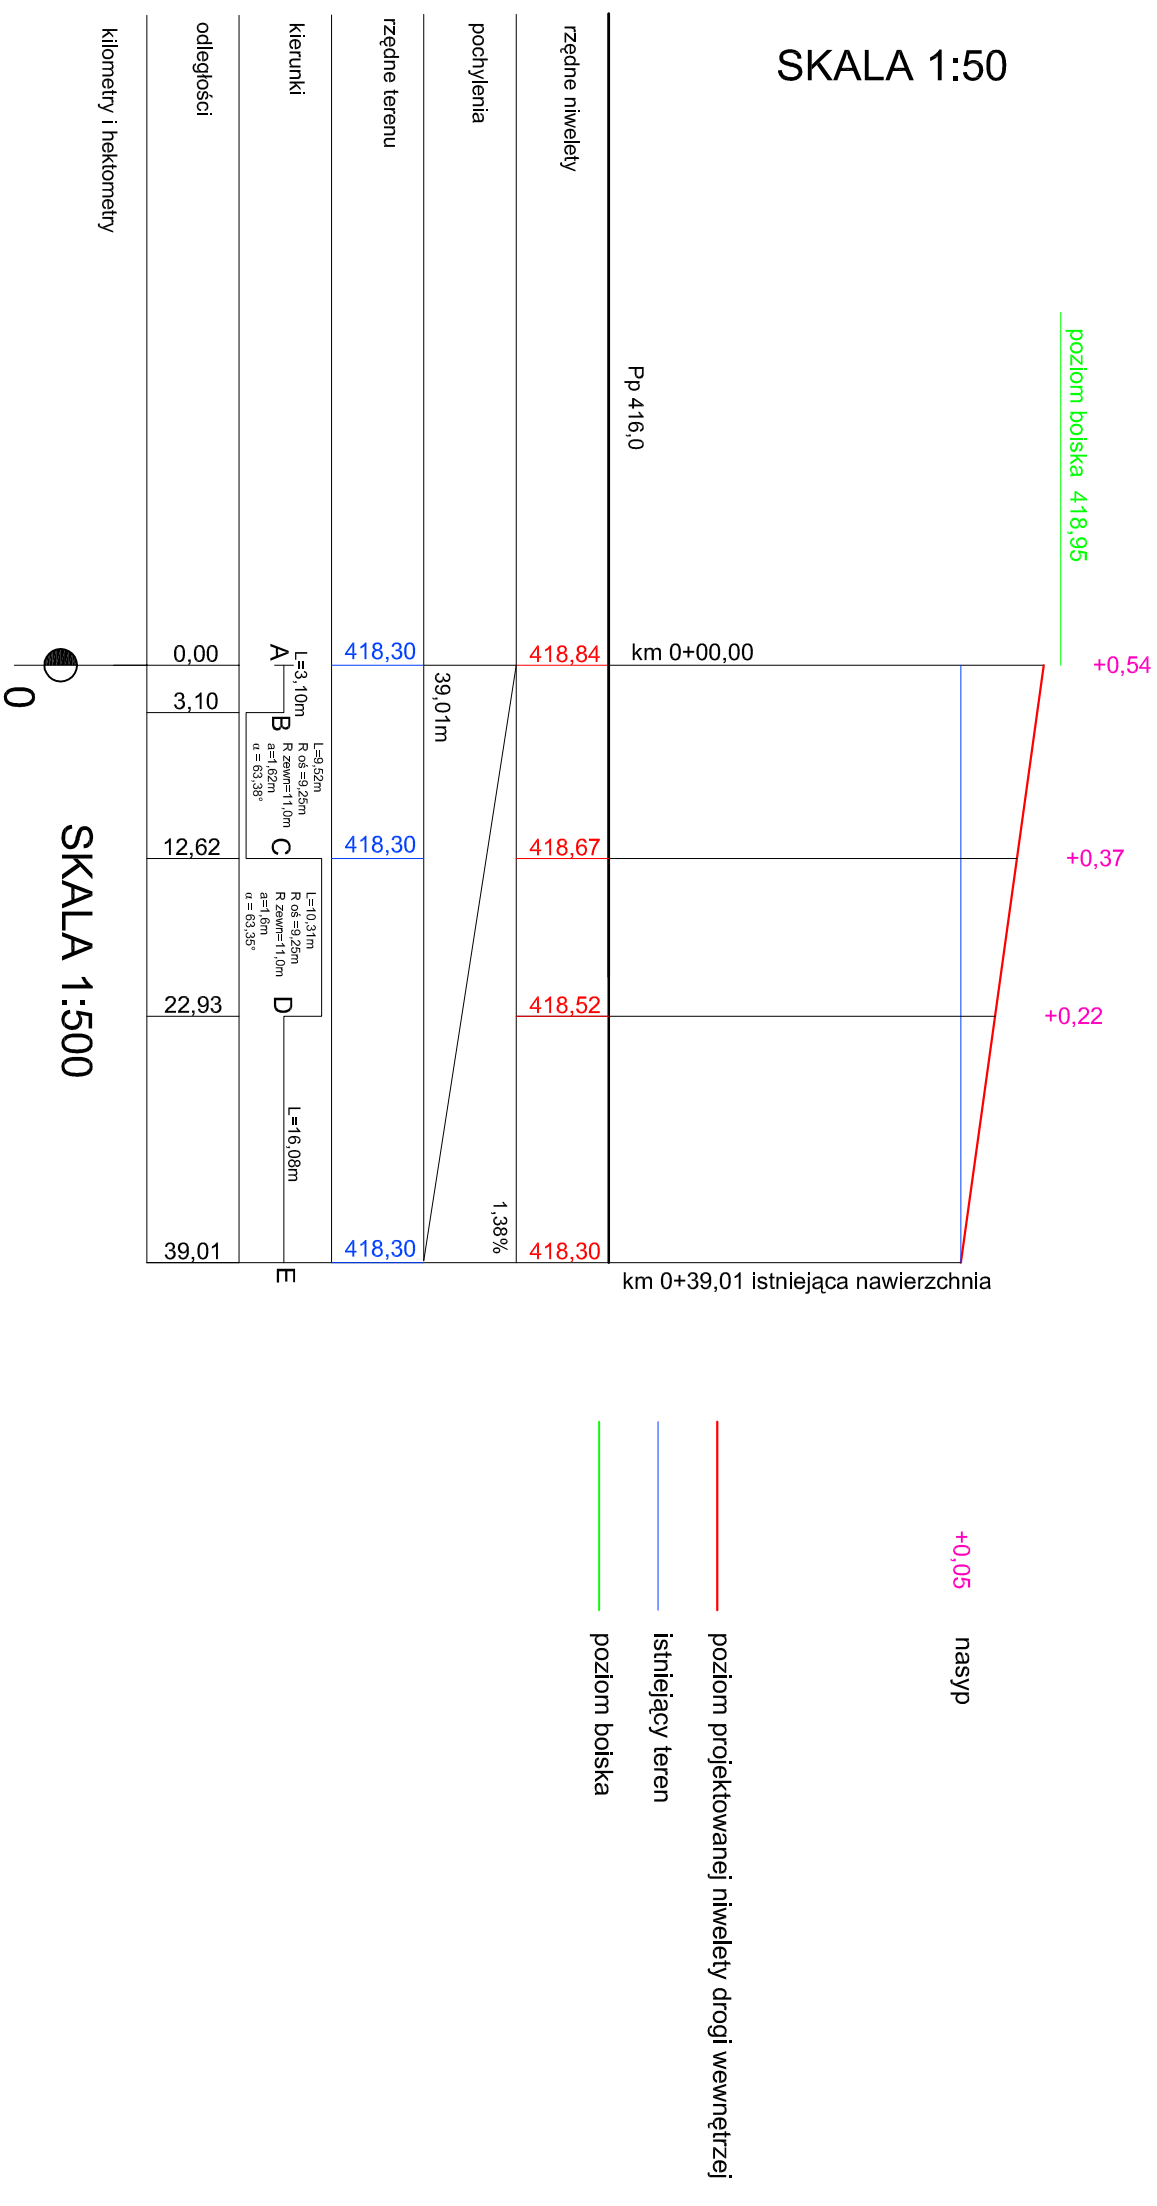

Jednostka projektowa: PROJEKTOWANIE I NADZÓR BUDOWLANY - Jan Piwowar 34-600 Limanowa Mordarka 4/8		Objekt: "Budowa boisk sportowo-rekreacyjnych" z przyłączem kanalizacji deszczowej przy SP 2 w Kamienicy	
Lokalizacja: Kamienica dz. nr ewid. 4530, 4533 Inwestor: Gmina Kamienica, 34-608 Kamienica		Branża: Architektura Skala 1:501/500 Data	
Temat rysunku: Przekrój podłużny - droga wewnętrzna		opracowania 04.2011	
Projektant: mgr inż. arch. Zbigniew Śliwiński nr upr. 294/70		Opracował: inż. bud. Kwardians Piotr	
		Nr rys. 7A	