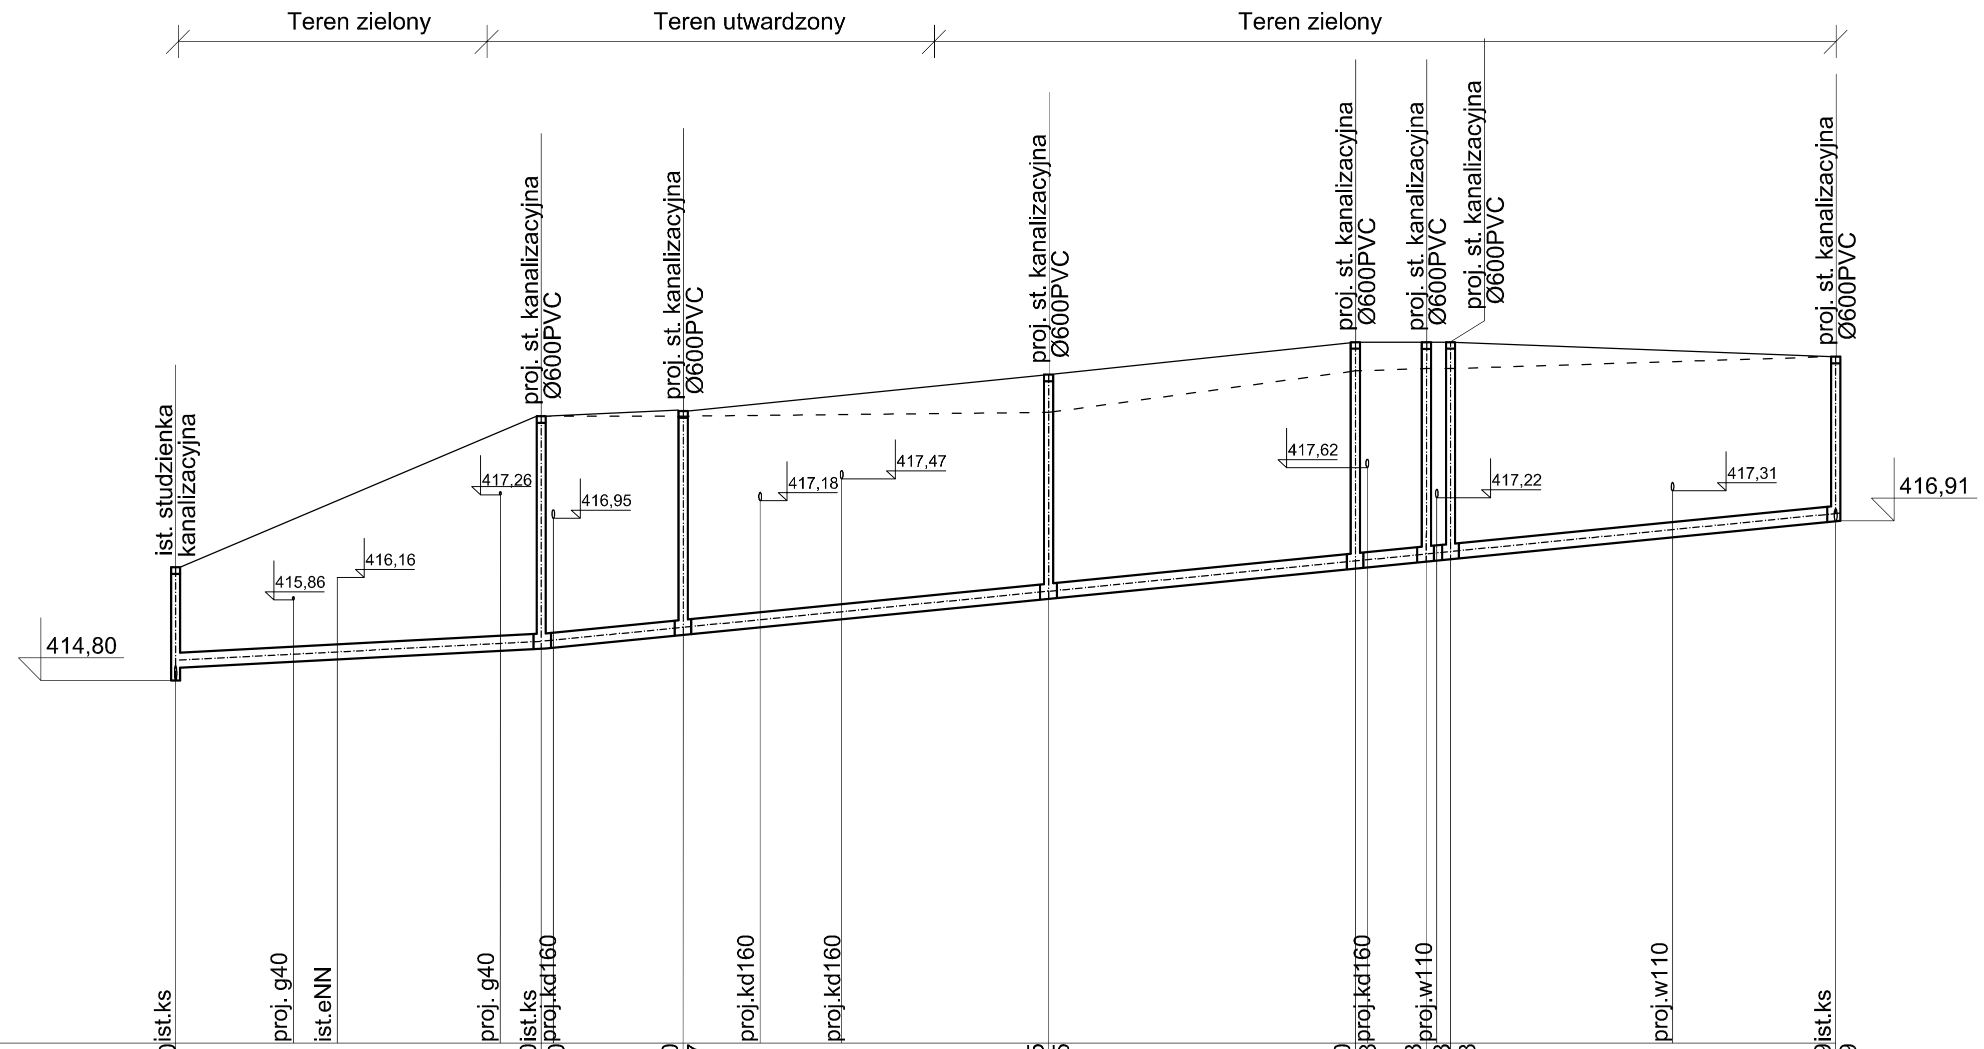

POZIOM PORÓWNAWCZY 410,00 m n.p.m.

	S7		S6		S5		S4		S3		S2		S1		S0
RZĘDNA – TERENU ISTNIEJĄCEGO/PROJEKTOWANEGO	416,30		418,30 / 418,30		418,30 / 418,37		418,35 / 418,85		418,90 / 419,28		418,93		418,93 / 419,28		419,09 / 419,09
RZĘDNA – DNA KANAŁU	414,97		415,21		415,40		415,88		416,28		416,38		416,41		416,91
SPADEK / DŁUGOŚĆ		1,0% / 24,20		2,0% / 9,40		24,20		20,30		4,70		1,60		25,50	
PRZYKRYCIE/GŁĘBOKOŚĆ WYKOPU	1,60 / 2,00		2,89 / 3,29; 2,20 / 2,60		2,77 / 2,97		2,77 / 3,17		2,80 / 3,20		2,70 / 3,10		2,67 / 3,07		1,98 / 2,38
ODLEGŁOŚĆ	0,00		24,20		33,60		57,80		78,10		82,80		84,40		109,90
OZNACZENIA	S7		S6		S5		S4		S3		S2		S1		S0
MATERIAŁ	Ø200/5.9PVC														

OBIEKT:

Budowa Sali Gimnastycznej z zapleczem z częściową przebudową budynku Szkoły Podstawowej nr 2 w Kamienicy z instalacjami wewnętrznymi /w tym gazową/, z przłożeniem i budową przyłączy: wodociągowego, kanalizacji: deszczowej i sanitarnej oraz budową przyłącza gazowego ze zbiornikiem podziemnym.

LOKALIZACJA: NR EWID. DZIAŁEK: INWESTOR:	Kamienica dz. nr ewid. 4530, 4533, 4484/1 GMINA KAMIENICA , 34-680 Kamienica 420		
TEMAT PROJEKTU:	Przełożenie kanalizacji sanitarnej, Przyłącz kanalizacji sanitarnej, Przełożenie kanalizacji deszczowej, Przyłącz kanalizacji deszczowej.		
TEMAT RYSUNKU:	Profil podłużny przełożenie kanalizacji sanitarnej Ø200PVC.		
	Imię i Nazwisko	nr upr. budowlanych	PODPIS:
PROJEKTOWAŁ:	mgr inż. Mariusz Ciapała	MAP/0253/PWOS/04	
SPRAWDZIŁ :	inż. Mirosław Olszowski	UAN-7342-139/91	
OPRACOWAŁ:	mgr inż. Bożena Skubisz	mgr inż.Monika Nalepa	
STADIUM: PROJ. BUD.	DATA: 12.2011 / SKALA: 1:100/500	BRANŻA: Instalacje sanitarne	NR RYS.: 1