



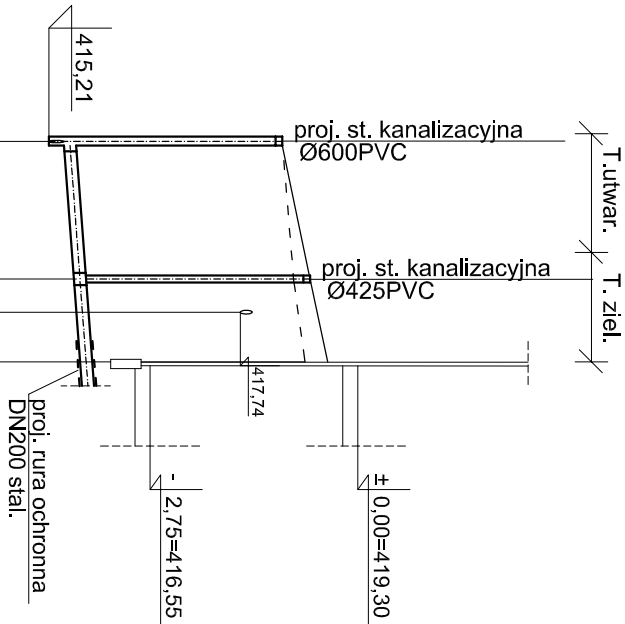

POZIOM PORÓWNAWCZY 410,00 m n.p.m.									
RZĘDNA	TERENU ISTNIEJĄCEGO/PROJEKTOWANEGO								
	DNA KANAŁU								
SPADEK / DŁUGOŚĆ	415,41				1,5%				
					9,10				
					5,50				
PRZYKRYCIE/GŁĘBOKOŚĆ WYKOPU	2,73				2,96				
	3,09				3,32				
					3,11				
ODLEGŁOŚĆ	0,00				9,10				
					14,60				
					bud.				
OZNACZENIA		S6				S6.1			
MATERIAŁ		Ø160/4.7PVC				bud.			

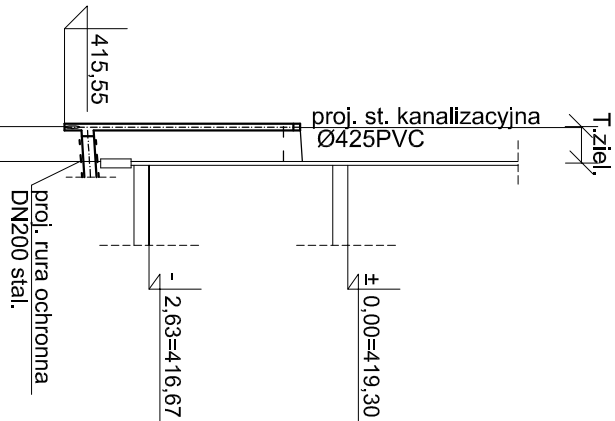

POZIOM PORÓWNAWCZY 410,00 m n.p.m.									
RZĘDNA	TERENU ISTNIEJĄCEGO/PROJEKTOWANEGO								
	DNA KANAŁU								
SPADEK / DŁUGOŚĆ	415,77				1,5%				
					2,30				
					2,30				
PRZYKRYCIE/GŁĘBOKOŚĆ WYKOPU	2,74				2,74				
	3,10				3,10				
					2,30				
ODLEGŁOŚĆ	0,00				2,30				
					bud.				
					bud.				
OZNACZENIA		S6.1				bud.			
MATERIAŁ		Ø160/4.7PVC				bud.			

OBIEKT:			
Budowa Sali Gimnastycznej z zapleczem z częściąową przebudową budynku Szkoły Podstawowej nr 2 w Kamienicy z instalacjami wewnętrznymi /w tym gazową/, z przełożeniem i budową przyłączy: wodociągowego, kanalizacji: deszczowej i sanitarnej oraz budową przyłącza gazowego ze zbiornikiem podziemnym.			
LOKALIZACJA:	Kamienica		
NR EWID. DZIAŁEK:	dz. nr ewid. 4530, 4533, 4484/1		
INWESTOR:	GMINA KAMIENICA , 34-680 Kamienica 420		
TEMAT PROJEKTU:	Przełożenie kanalizacji sanitarnej, Przyłącz kanalizacji sanitarnej, Przełożenie kanalizacji deszczowej, Przyłącz kanalizacji deszczowej.		
TEMAT RYSUNKU:	Profil podłużny przyłącza kanalizacji sanitarnej Ø160PVC.		
Imię i Nazwisko		nr upr. budowlanych	PODPIS:
PROJEKTOWAŁ:	mgr inż. Mariusz Ciapała	MAP/0253/PWOS/04	
SPRAWDZIŁ :	inż. Mirosław Olszowski	UAN-7342-139/91	
OPRACOWAŁ:	mgr inż. Bożena Skubisz	mgr inż. Monika Nalepa	
STADIUM: PROJ. BUD.	DATA: 12.2011	SKALA: 1:100/500	BRANŻA: Instalacje sanitarne
			NR RYS.: 2