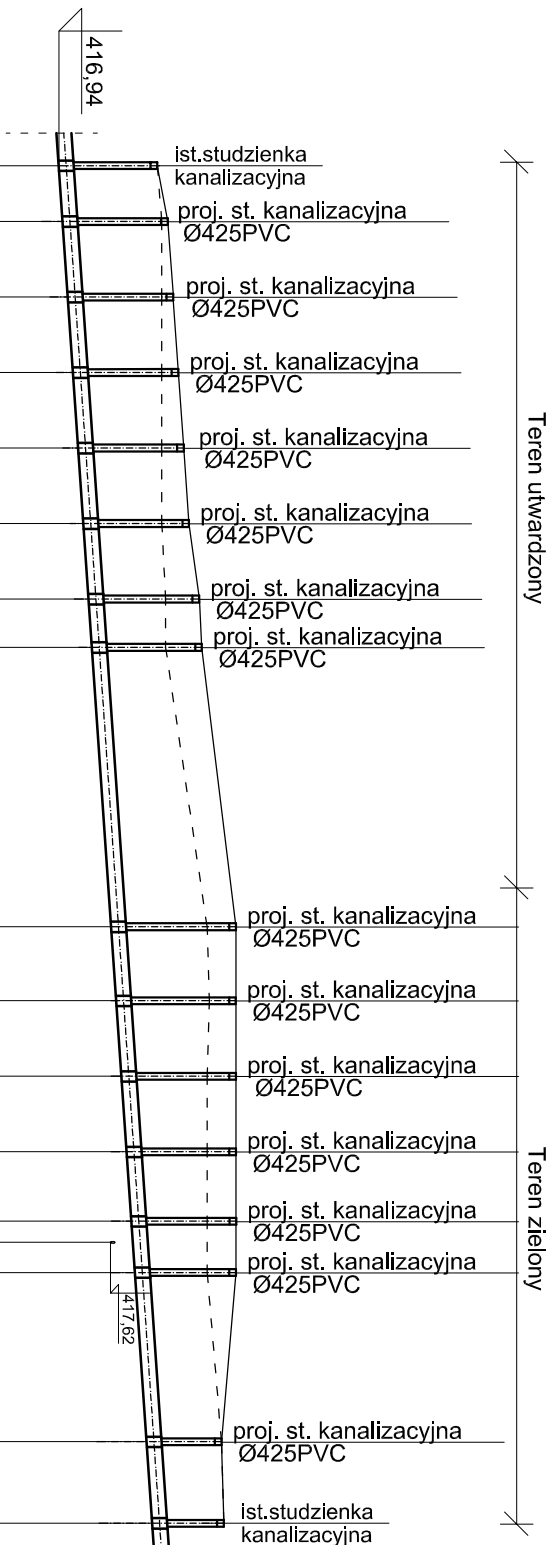


[illegible]

OBIEKT:			
Budowa Sali Gimnastycznej z zapleczem z częściąową przebudową budynku Szkoły Podstawowej nr 2 w Kamienicy z instalacjami wewnętrznymi w tym gazową, z przłożeniem i budową przyłącza: wodociągowego, kanalizacyjnego i sanitarnej oraz budową przyłącza gazowego ze zbiornikiem podziemnym.			
LOKALIZACJA:	Kamienica		
NR EWID. DZIAŁEK:	dz. nr ewid. 4530, 4533, 4484/1		
INWESTOR:	GMINA KAMIENICA, 34-680 Kamienica 420		
TEMAT PROJEKTU:	Przełożenie kanalizacji sanitarnej, Przyłącze kanalizacji sanitarnej, Przełożenie kanalizacji deszczowej, Przyłącze kanalizacji deszczowej.		
TEMAT RYSUNKU:	Profil podłużny przełożenie kanalizacji deszczowej 0200PVC.		
	Imię i Nazwisko	nr upr. budowlanych	PODPIS:
PROJEKTOWAŁ:	mgr inż. Mariusz Ciapała	MAP/0253/PVOS/04	
SPRAWDZIŁ :	inż. Mirosław Olszowski	UAN-7342-139/91	
OPRACOWAŁ:	mgr inż. Bożena Skubisz	mgr inż. Monika Nalepa	
STADIUM: PROT. BUD.	DATA: 12.2011	SKALA: 1:100/500	BRANŻA: Instalacje sanitarne
			NR RYS: 3