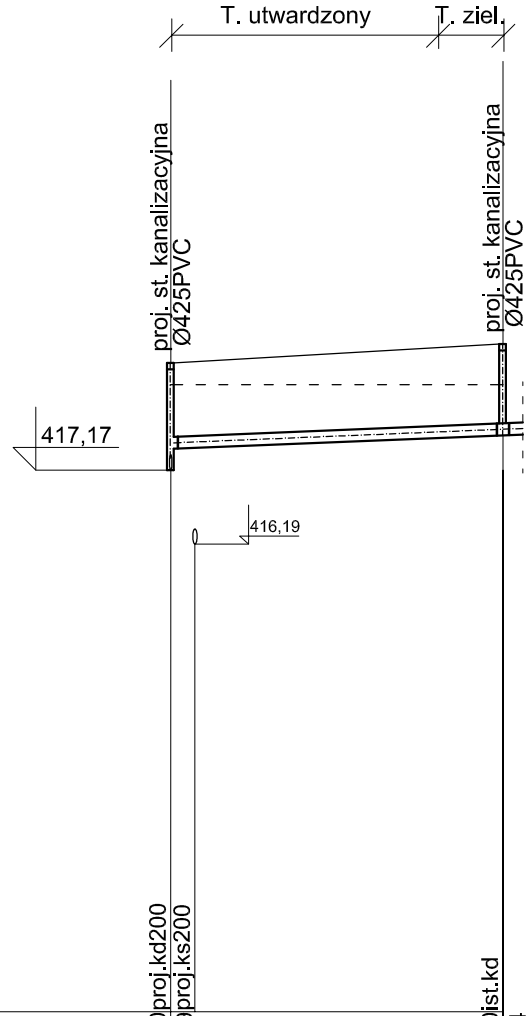

POZIOM PORÓWNAWCZY 410,00 m n.p.m.

RZĘDNA	TERENU ISTNIEJĄCEGO/PROJEKTOWANEGO	418,30	proj.kd200	418,59	proj.ks200	418,30	ist.kd	418,84
	DNA KANAŁU	417,45				417,63		
SPADEK / DŁUGOŚĆ				0,8%		22,00		
PRZYKRYCIE/GŁĘBOKOŚĆ WYKOPU		0,98 1,34				1,05 1,41		
ODLEGŁOŚĆ		0,00				22,00		
OZNACZENIA		D5				D5.1		
MATERIAŁ				Ø160/4.7PVC				

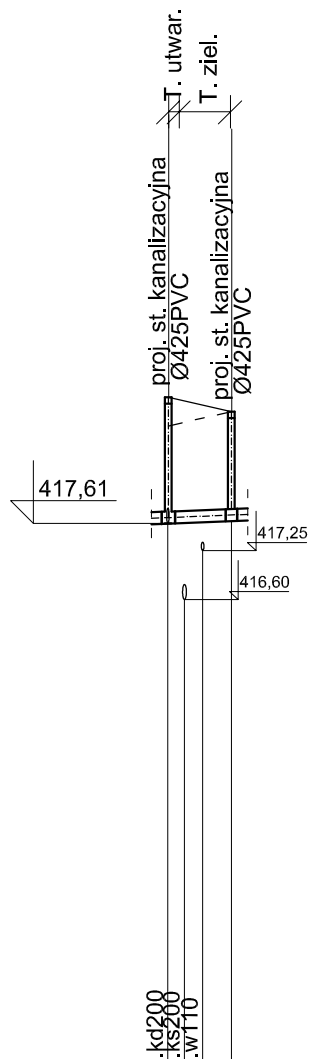

POZIOM PORÓWNAWCZY 410,00 m n.p.m.

RZĘDNA	TERENU ISTNIEJĄCEGO/PROJEKTOWANEGO	418,90	proj.kd200	419,28	proj.ks200	419,09	proj.w110	419,09
	DNA KANAŁU	417,61				417,64		
SPADEK / DŁUGOŚĆ						0,8% 4,20		
PRZYKRYCIE/GŁĘBOKOŚĆ WYKOPU		1,13 1,49				1,29 1,65		
ODLEGŁOŚĆ		0,00				4,20		
OZNACZENIA		D9				D9.1		
MATERIAŁ				Ø160/4.7PVC				

OBIEKT:

Budowa Sali Gimnastycznej z zapleczem z częściową przebudową budynku Szkoły Podstawowej nr 2 w Kamienicy z instalacjami wewnętrznymi /w tym gazową/, z przłożeniem i budową przyłączy: wodociągowego, kanalizacji: deszczowej i sanitarnej oraz budową przyłącza gazowego ze zbiornikiem podziemnym.

LOKALIZACJA: NR EWID. DZIAŁEK: INWESTOR:	Kamienica dz. nr ewid. 4530, 4533, 4484/1 GMINA KAMIENICA , 34-680 Kamienica 420			
TEMAT PROJEKTU:	Przełożenie kanalizacji sanitarnej, Przyłącz kanalizacji sanitarnej, Przełożenie kanalizacji deszczowej, Przyłącz kanalizacji deszczowej.			
TEMAT RYSUNKU:	Profil podłużny przyłącza kanalizacji deszczowej Ø160PVC			
	Imię i Nazwisko		nr upr. budowlanych	PODPIS:
PROJEKTOWAŁ:	mgr inż. Mariusz Ciapała		MAP/0253/PWOS/04	
SPRAWDZIŁ :	inż. Mirosław Olszowski		UAN-7342-139/91	
OPRACOWAŁ:	mgr inż. Bożena Skubisz	mgr inż.Monika Nalepa		
STADIUM: PROJ. BUD.	DATA: 12.2011	SKALA: 1:100/500	BRANŻA: Instalacje sanitarne	NR RYS.: 4