


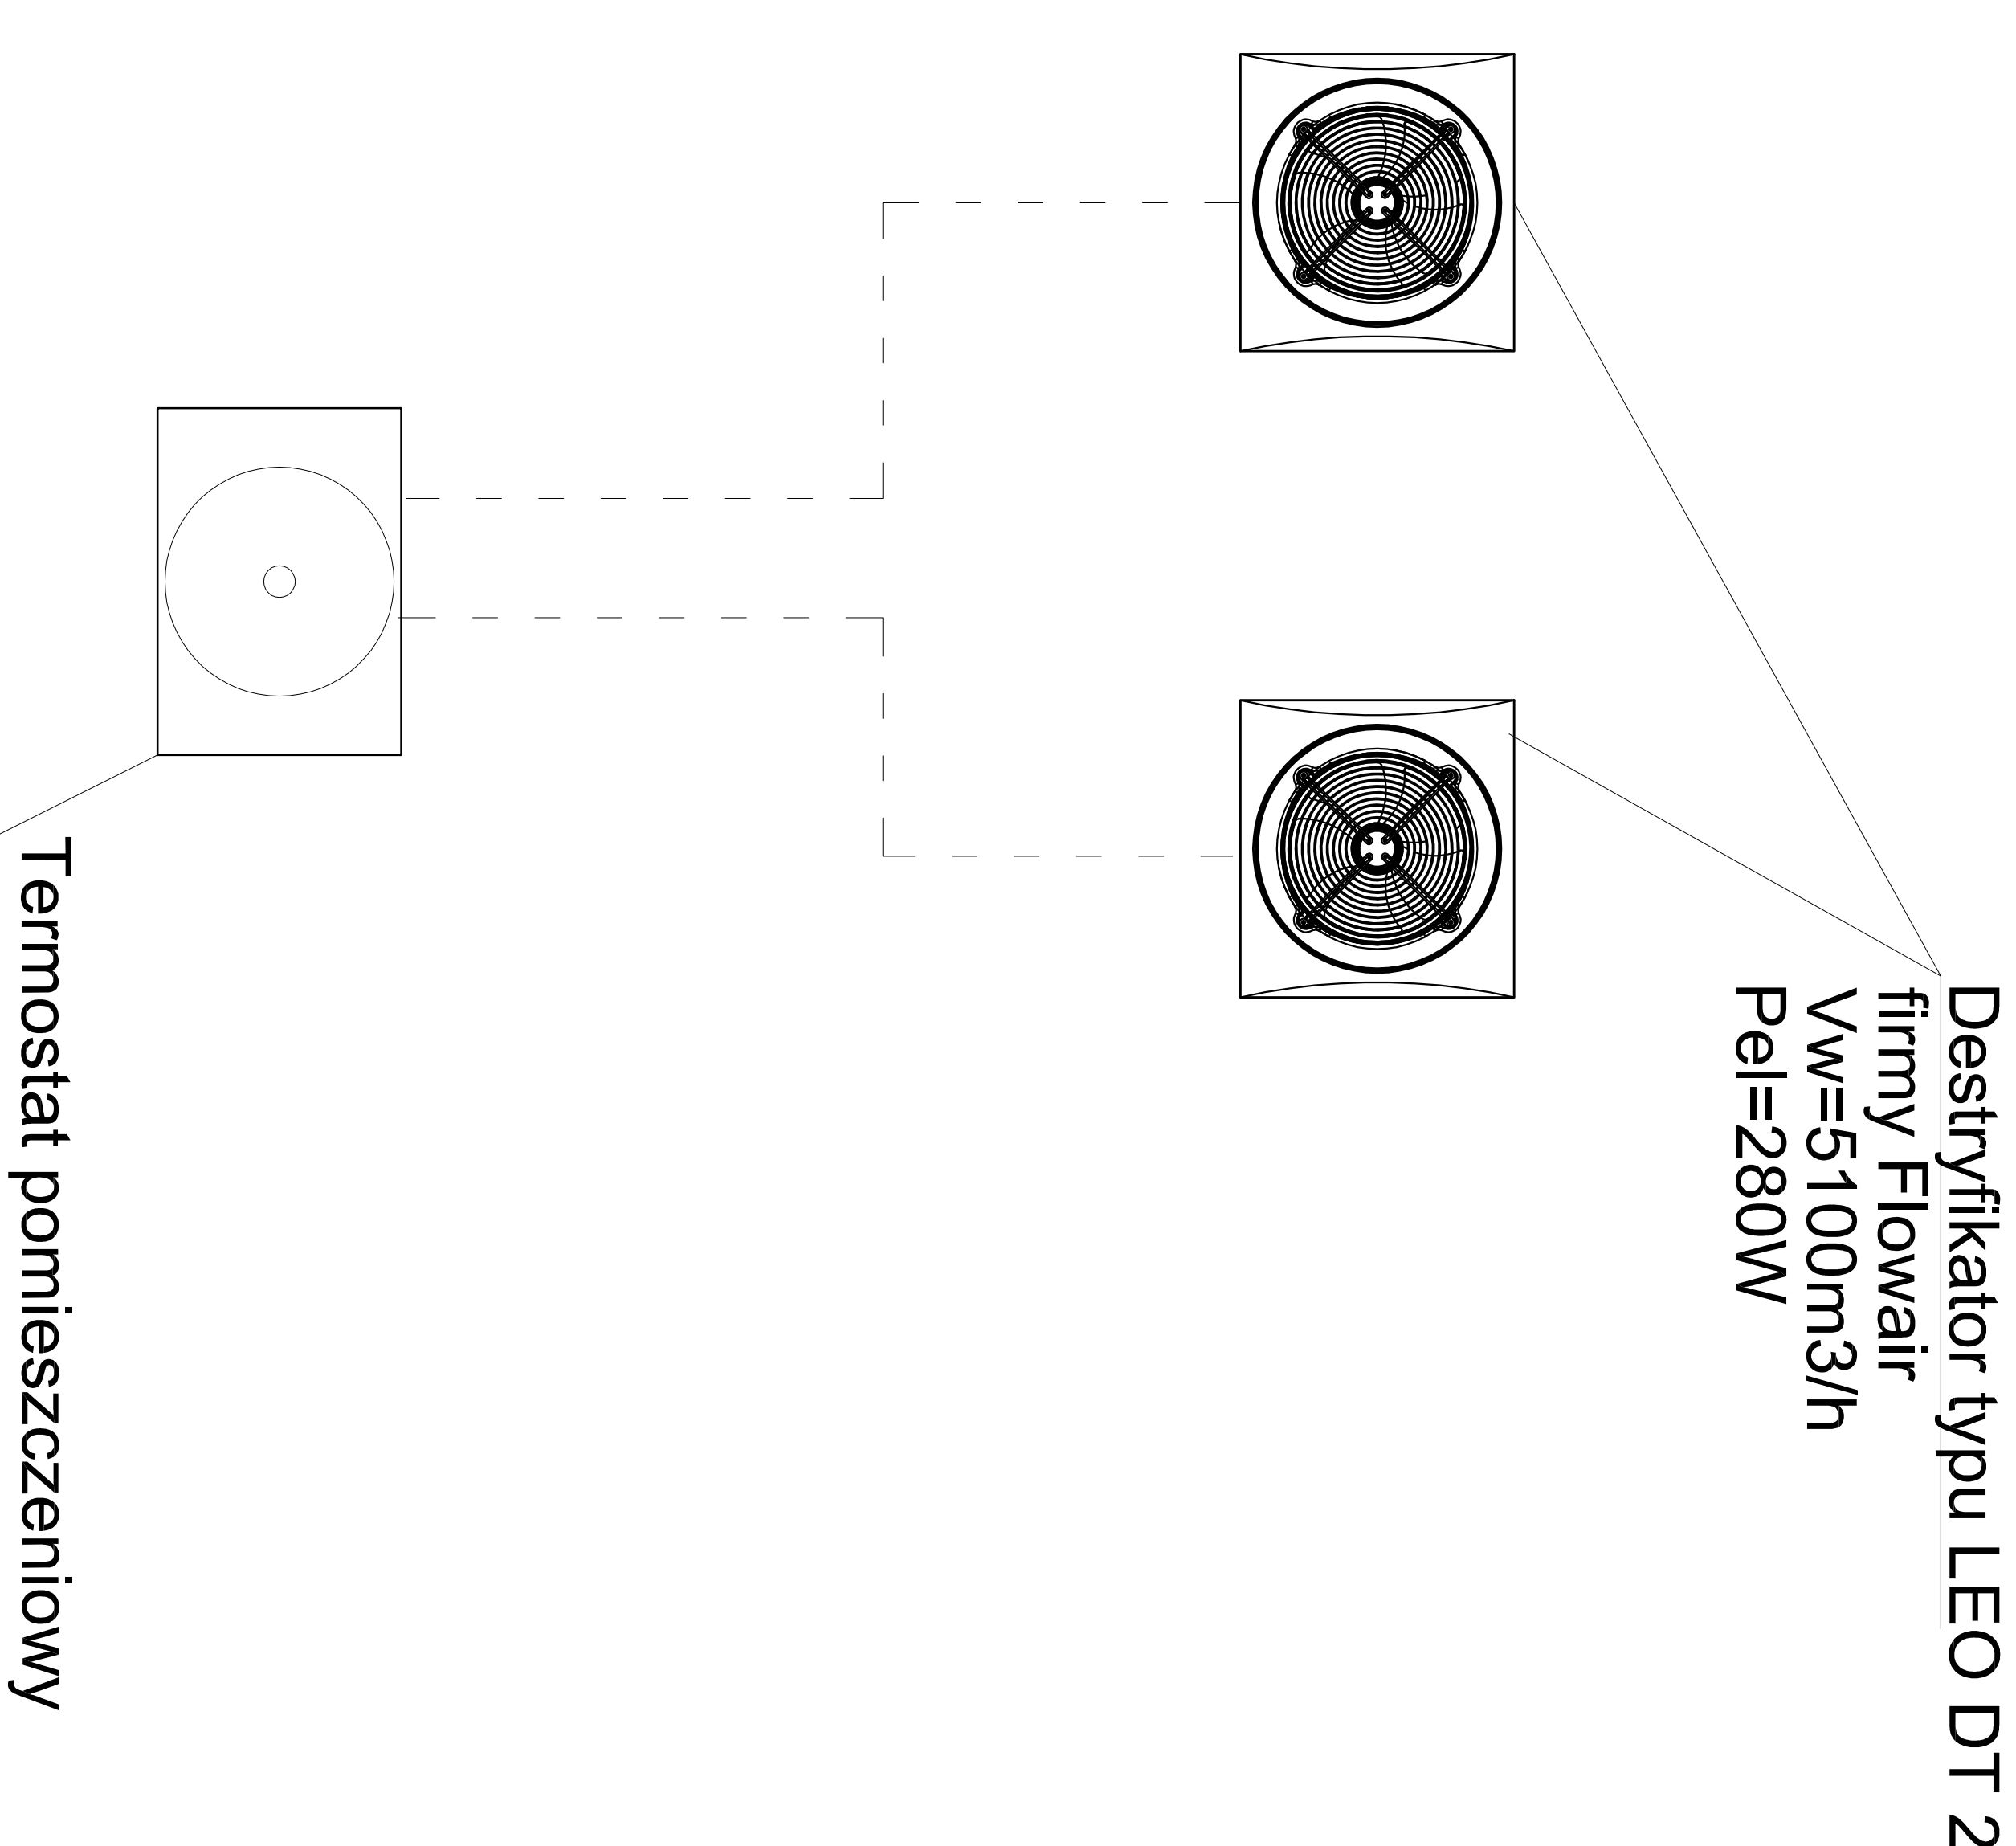

OBIĘKT:			
Budowa Sali Gimnastycznej z zapleczem z częściową przebudową budynku Szkoły Podstawowej nr 2 w Kamienicy z instalacjami wentylacyjnymi /w tym grzewczą, z przłożeniem i budową przyłączy: wodociągowego, kanalizacji: deszczowej i sanitarnej oraz budową przyłącza grzewczego ze zbiornikiem podziemnym.			
LOKALIZACJA:	Kamienica		
NR EWID. DZIAŁEK:	dz. nr ewid. 4530, 4533, 4484/1		
INWESTOR:	GMINA KAMIENICA, 34-680 Kamienica 420		
TEMAT PROJEKTU:	Wentylacja mechaniczna z ogrzewaniem Sali gimnastycznej		
TEMAT RYSUNKU:	Schemat rozdziału ciepła		
PROJEKTOWAŁ:	Imię i Nazwisko	nr upr. budowlanych	PODPIS:
	mgr inż. Mariusz Ciapała	MA/P/0253/PWOS/04	
SPRAWDZIŁ:	inż. Mirosław Olszowski	U.A.N-7342-139/91	
OPRACOWAŁ:	mgr inż. Piotr Migacz	mgr inż. Agnieszka Chelmecka	
STADIUM:	DATA:	SKALA:	NR RYS.:
PROJ. BUD.	12.2011	-	4
		Instalacje sanitarne	