


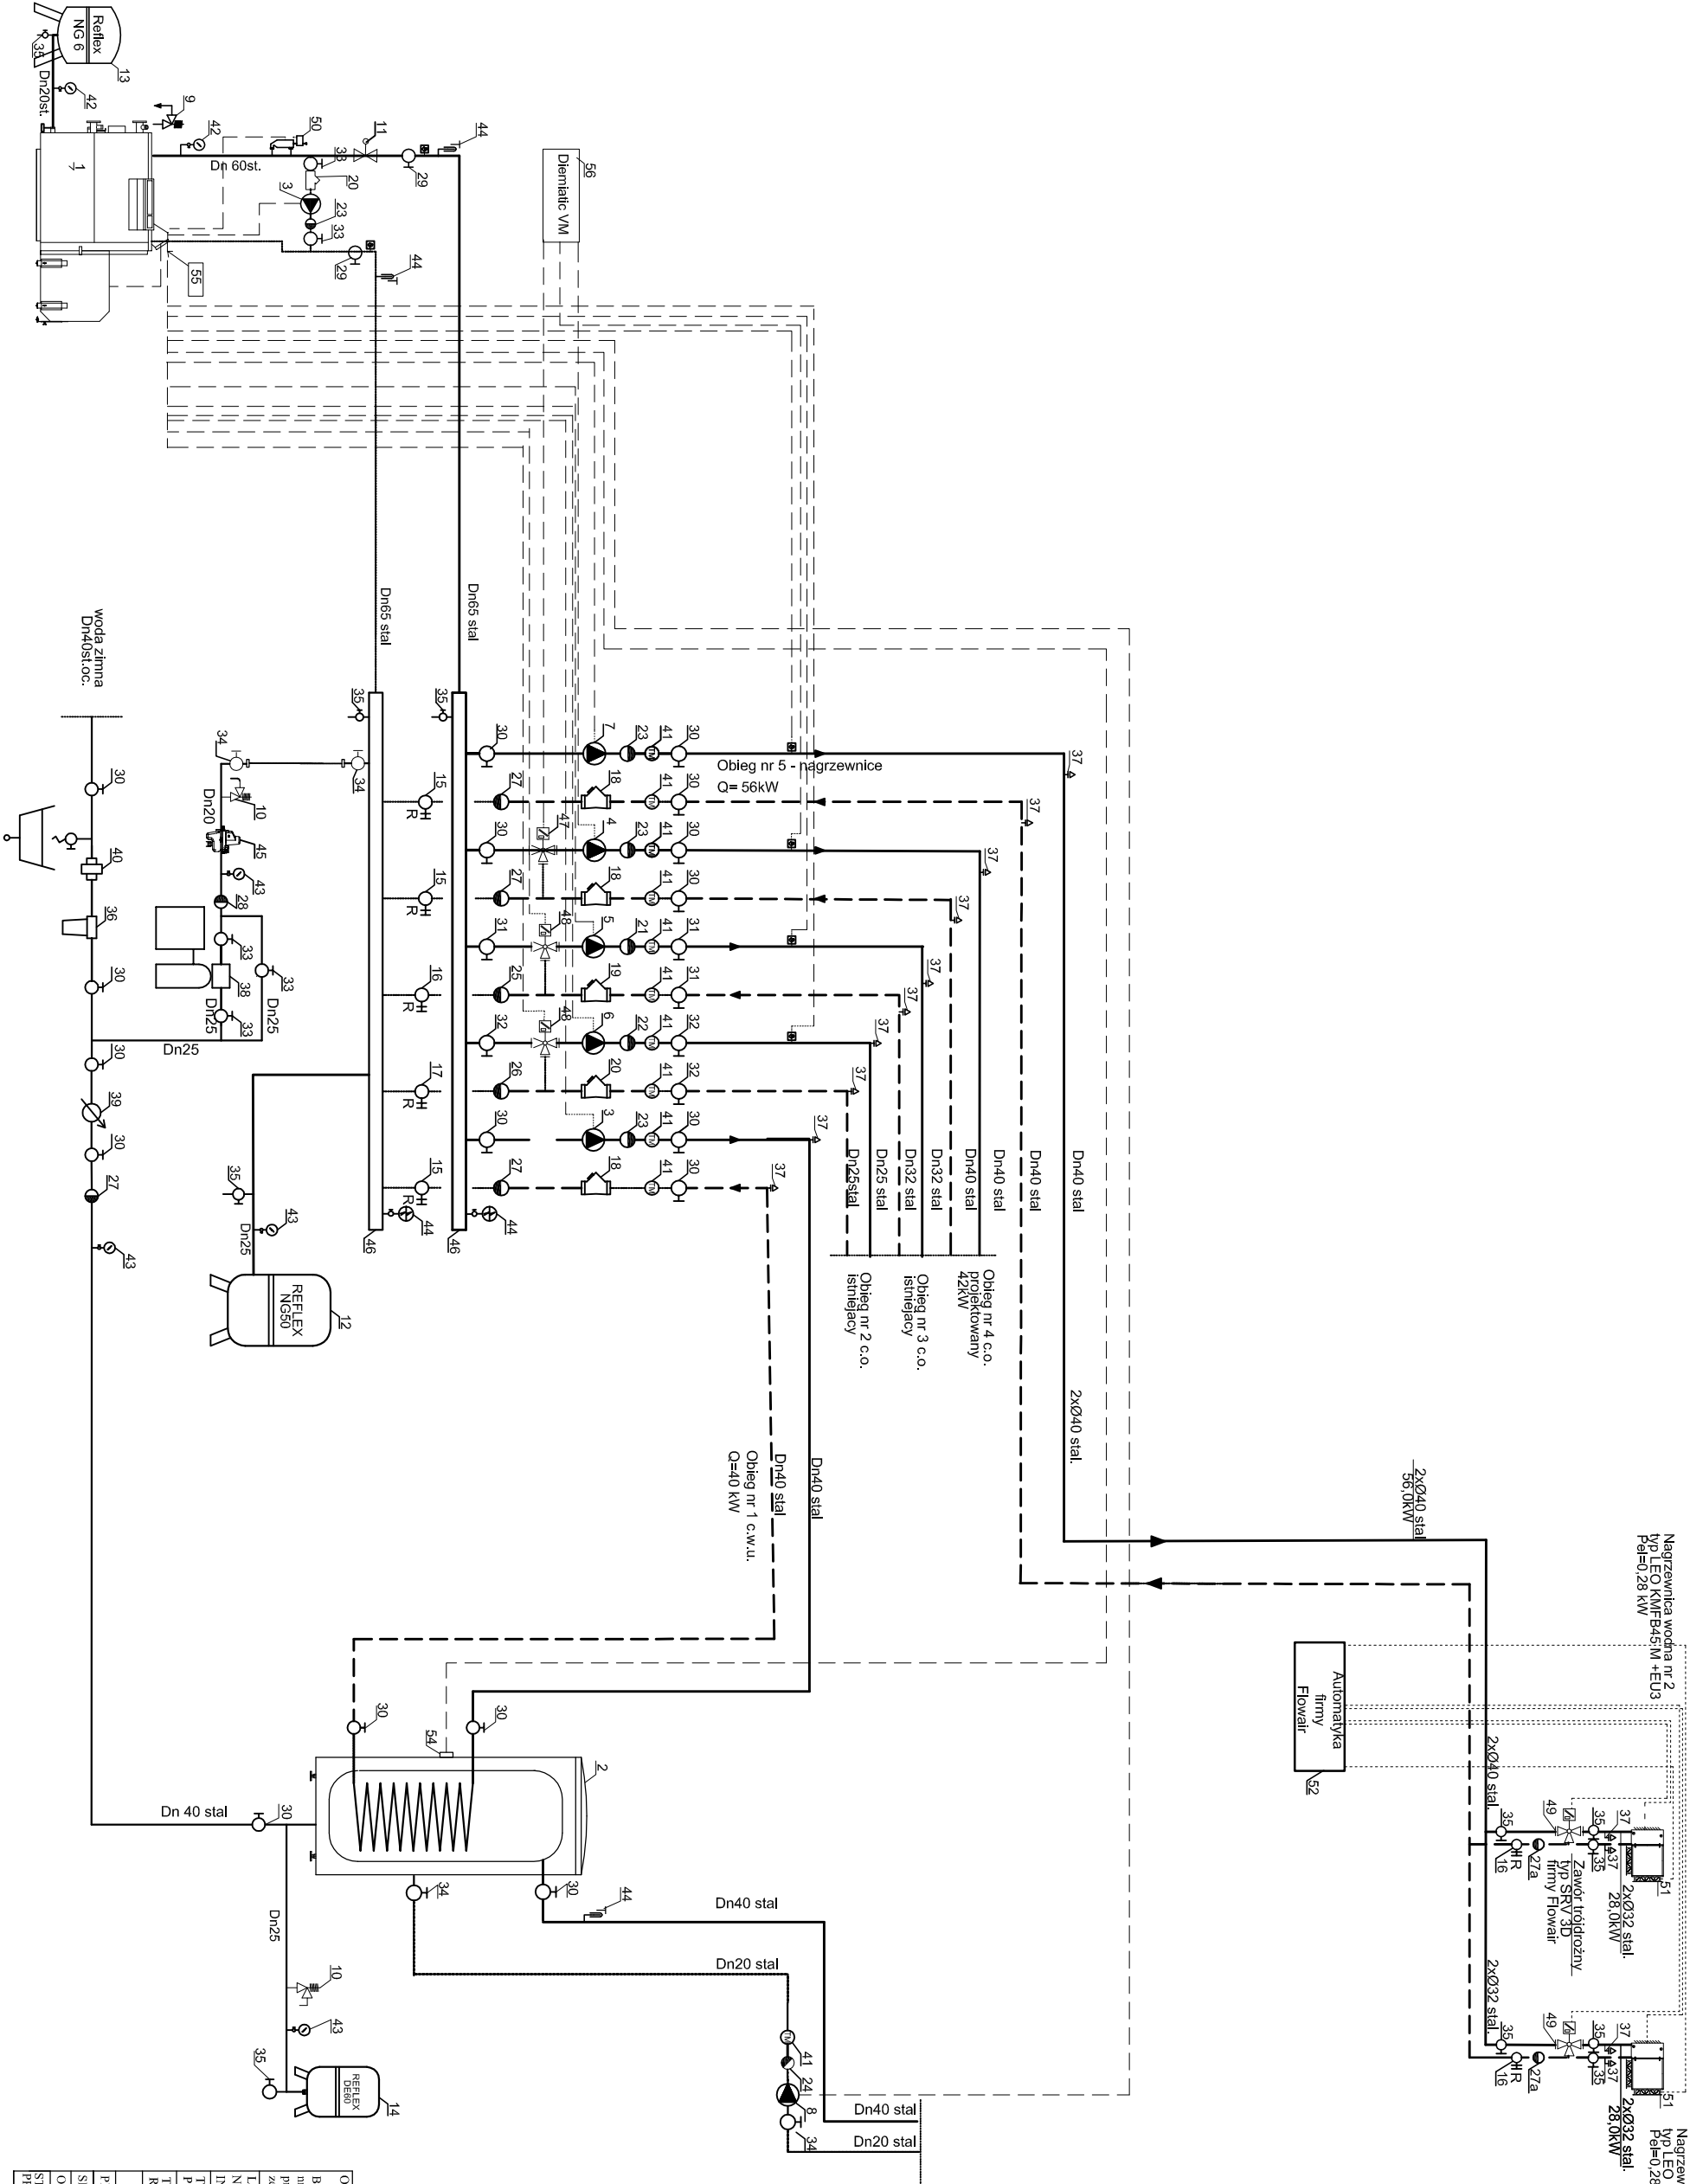

OBIEKT:				
Budowa Sali Gimnastycznej z zapleczeniem z częścią prysznicową, budynka Szkoły Podstawowej nr 2 w Kamienicy z instalacjami wewnętrznymi i/w tym gazową, z przyłączeniem i budową przyłączy: wodociągowego, kanalizacyjnej i sanitacyjnej oraz budową przyłącza gazowego ze zbiornikiem podziarnym.				
LOKALIZACJA:				
NR. EWID. DZIAŁEK:	GMINA KAMIEŃC A. 34-680 Kamienica 420			
INWESTOR:	Kamienica			
TEMAT PROJEKTU:	Schemat technologiczny kotłowni.			
RYSEK:	nr upr. budowlanych			
PROJEKTOWAŁ:	mgr inż. Mariusz Ciupka	MAP/0253/PW/OS/04	PODPIS:	
SPRAWDZIŁ:	mgr inż. Mirosław Olszowski	U/AN-7342-139/91		
OPRACOWAŁ:	mgr inż. Krzysztof Padula	mgr inż. Bogumiła Kasprzyk		
STADIUM:	DATA:	SKALA:	BRANŻA:	
PROJ. BUD.	12.2011	1:50	Instalacje sanitarne	
			NR RYS:	
			2	