ZESTAWIENIE STOLARKI DRZWIOWEJ I LUKÓW MONTAŻOWYCH I WITRYN WEWNĘTRZNYCH

ID	D0	D0	D0	D1	D1	D1	D1	D1	D1	D2	D2	D2	D2	D3	D3	D3	D3	D3	D4	D4	D4	D4	D5	D5	D5	D6	D6	D6	D7	D7	D7	D7	D8	D9	D9	D9	D9	D9	D9
Ilość	1	1	2	1	1	1	1	1	2	1	1	1	2	1	1	1	1	1	1	1	1	1	1	1	1	1	1	1	1	1	1	1	1	1	1	1	1	1	1
Nr pomieszczenia	P001	P002	—	—	P002	P003	IP10	P10	—	—	—	P01	—	P001	P002	P03	P03	P05	—	—	P010	P06	P015	P015	P016	—	P007	P09	P009	P009	P009	P012	P07	—	—	—	P005	P013	P017	P017
Rozmiar Szer. x Wys.	150×210	150×210	90×210	80×210	150×210	150×210	220×360	250×360	90×210	100×210	250×280	100×210	180×250	120×210	90×210	300×250	80×210	100×210	150×210	330×280	150×210	100×210	80×210	80×210	80×210	80×210	210×280	90×210	90×210	90×210	150×210	90×210	100×210	90×210	90×210	120×210	90×210	90×210
Szerokość	150	150	90	80	150	150	220	250	90	100	250	100	180	120	90	300	80	100	150	330	150	100	80	80	80	80	210	90	90	90	150	90	100	90	90	120	90	90
Wysokość otworu okna/...	210	210	210	186	210	210	360	360	210	210	280	210	250	210	210	287	210	210	210	280	210	210	210	210	210	210	280	210	210	210	210	210	210	210	210	210	210	210
Wysokość	210	210	210	210	210	210	360	360	210	210	280	210	250	210	210	290	210	210	210	280	210	210	210	210	210	210	280	210	210	210	210	210	210	210	210	210	210	210
Szerokość otworu okna/...	150	150	90	80	150	150	220	250	90	100	250	100	180	120	90	300	80	100	150	330	150	100	80	80	80	80	210	90	90	90	150	90	100	90	90	120	90	90
Orientacja	L	L	P	L	P	L	L	L	L	L	L	L	L	L	L	P	P	P	P	P	P	L	L	P	P	L	P	L	P	P	L	P	L	L	L	L	L	P
Izolacyjność akustyczna	0,00	0,00	0,00	0,00	0,00	0,00	0,00	0,00	0,00	0,00	0,00	0,00	0,00	0,00	0,00	0,00	0,00	0,00	0,00	0,00	0,00	0,00	0,00	0,00	0,00	0,00	0,00	0,00	0,00	0,00	0,00	0,00	0,00	0,00	0,00	0,00	0,00	0,00
Klasa odporności ogniо...	Brak wymagań	-	-	-	-	EI 30	-	-	-	EI 30	-	-	-	-	-	-	-	-	-	-	-	-	-	-	-	-	-	-	-	-	-	-	-	-	REI 30	-	-	-
Współczynnik U	1,30	0,00	0,00	0,00	0,00	0,00	0,00	0,00	0,00	0,00	0,00	0,00	0,00	1,30	0,00	0,00	0,00	0,00	0,00	0,00	0,00	0,00	0,00	0,00	0,00	0,00	0,00	0,00	0,00	0,00	0,00	0,00	0,00	0,00	0,00	0,00	0,00	0,00
Dymoszczelność	—	—	—	—	—	—	—	—	—	—	—	—	—	—	—	—	—	—	—	—	—	—	—	—	—	—	—	—	—	—	—	—	—	—	—	—	—	—
Materiał profili	Aluminium	Aluminium	Drewno	Stal	Stal	Aluminium	Stal	-	Stal	Stal	Stal	Stal	Stal	Aluminium	Drewno	Aluminium	Stal	Stal	Stal	Stal	Stal	Stal	Drewno	Drewno	Drewno	Drewno	Stal	Stal	Stal	Stal	-	Stal	Drewno	Drewno	Drewno	Stal	Drewno	Stal	Drewno
Materiał paneli	Szkło	Szkło	Kompozyt	Metal	Szkło	Metal	–	–	Kompozyt	Metal	Kompozyt	Metal	Metal	Szkło	Kompozyt	Szkło	Metal	Metal	Metal	Kompozyt	Szkło	Metal	Kompozyt	Kompozyt	Kompozyt	Kompozyt	Metal	Metal	Metal	Metal	–	Metal	Kompozyt	Kompozyt	Kompozyt	Metal	Kompozyt	Kompozyt	Kompozyt
Drzwi przesuwne	☐	☐	☐	☐	☐	☒	☐	☐	☐	☐	☐	☐	☐	☐	☐	☒	☐	☐	☐	☐	☐	☐	☒	☐	☐	☐	☐	☐	☐	☐	☐	☐	☐	☐	☐	☒	☐	☐
Samozamykacz	☒	☒	☒	☐	☐	☐	☐	☐	☐	☐	☐	☐	☐	☒	☐	☐	☐	☐	☐	☐	☐	☐	☐	☐	☐	☐	☐	☐	☐	☐	☐	☐	☐	☐	☐	☐	☐	☐
Zamek antypaniczny	☐	☐	☐	☐	☐	☐	☐	☐	☐	☐	☐	☐	☐	☐	☐	☐	☐	☐	☐	☐	☐	☐	☐	☐	☐	☐	☐	☐	☐	☐	☐	☐	☐	☐	☐	☐	☐	☐
Rzut																																						
Elewacja							LUK MONTAŻOWY WYPEŁNIENIE PŁYTA GIPSOWO-WŁÓKNOWA GR 12,5cm W OBRAMIENIU DO MALOWANIA, MOŻLIWOŚĆ MONTAŻU DO ŚCIANY	LUK MONTAŻOWY WYPEŁNIENIE PŁYTA GIPSOWO-WŁÓKNOWA GR 12,5cm W OBRAMIENIU DO MALOWANIA, MOŻLIWOŚĆ MONTAŻU DO ŚCIANY																							LUK MONTAŻOWY WYPEŁNIENIE PŁYTA GIPSOWO-WŁÓKNOWA GR 12,5cm W OBRAMIENIU DO MALOWANIA, MOŻLIWOŚĆ MONTAŻU DO ŚCIANY						

Okna szczegółowe

ID	O1	O1	O2	O2	O5	O5	O6	O6	O6	O7	O7	O8
Ilość	1	2	1	2	1	1	1	1	1	1	1	1
Nr pomieszczenia	P007	—	P10	P10	P003	P05	P01	P01	P09	—	—	—
Rozmiar Szer. x Wys.	80×90	90×200	143×145	143×145	170×145	143×145	143×145	143×145	143×145	120×145	120×145	85×105
Wysokość	90	200	145	145	145	145	145	145	145	145	145	105
Wysokość otworu okna/drz...	90	200	145	145	145	145	145	145	145	145	145	105
Szerokość	80	90	143	143	170	143	143	143	120	120	120	85
Szerokość otworu okna/drz...	80	90	143	143	170	143	143	143	120	120	143	85
Orientacja		P	L	P	P	L	L	P	L	P	L	P
Izolacyjność akustyczna	0,00	0,00	0,00	0,00	0,00	0,00	0,00	0,00	0,00	0,00	0,00	0,00
Klasa odporności ogniowej	-	-	-	-	EI 60	-	-	-	-	-	-	-
Współczynnik U	0,00	0,90	0,90	0,90	0,90	0,90	0,90	0,90	0,90	0,90	0,90	0,00
Dymoszczelność	—	—	—	—	—	—	—	—	—	—	—	—
Materiał profili	-	-	-	-	-	-	-	-	-	-	-	-
Materiał paneli	-	-	-	-	-	-	-	-	-	-	-	-
Rzut												
Elewacja od wewnątrz	DZIEPRWA ZALECANA WG. PROJEKTU DOSTAWCY											DZIEPRWA ZALECANA WG. PROJEKTU DOSTAWCY

Systemowe fasady aluminiowe słupowo ryglowe szklane: systemowa fasada aluminiowa szklenie zespolone wypełnione argonem o współczynniku przenikania ciepła u=1,1, profile aluminiowe 3 komorowe z mikrowentylacją, stolarka malowana proszkowo w kolorze naturalnego aluminium (np. RAL 9007-malowanie proszkowe). Przeszklenia wewnętrzne (D3 P03): profile aluminiowe systemowe, malowane proszkowo na kolor naturalnego aluminium (np. RAL 9007), szklenie zespolone (ze względów akustycznych), bezpieczne.

Na etapie ralizacji wykonawca fasad i przekrycia laguny zobowiązany jest do sporządzenia projektu warsztatowego w uzgodnieniu z projektantem. Zgodnie z obowiązującymi przepisami techniczno-budowlanymi dopuszczony do jednostkowego stosowania w obiekcie budowlanym jest wyrób budowlany, dla którego dostawca wydał oświadczenie o zgodności wyrobu z indywidualną dokumentacją techniczną, sporządzoną i uzgodnioną z projektantem obiektu oraz z przepisami i obowiązującymi normami.

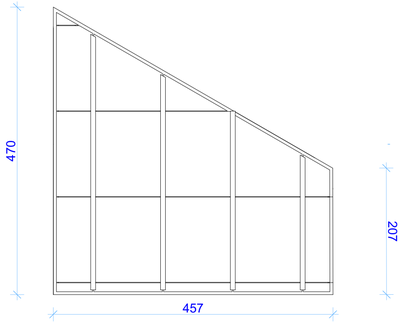

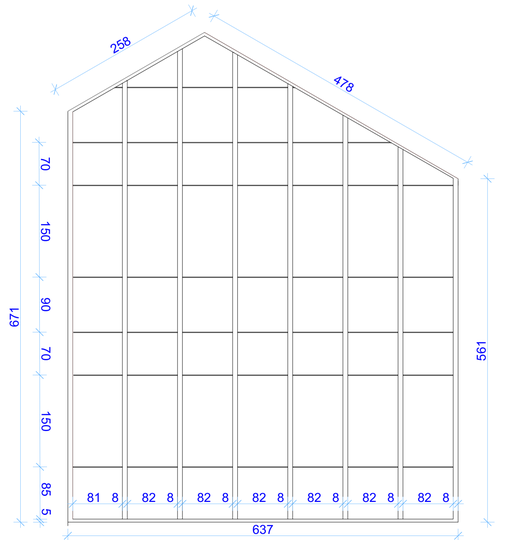

ściana laguny geometria profile PCV

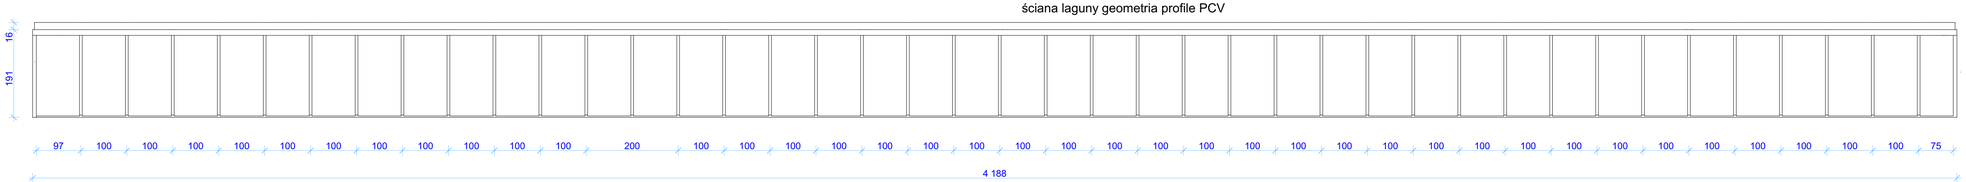

Drzwi zewnętrzne wejściowe:

Profile aluminiowe systemowe w systemie ciepłym (z wkładką termiczną), rama w kolorze naturalnego aluminium (np. RAL 9007-malowanie proszkowe), szklenie zespolone wypełnione argonem o współczynniku przenikania ciepła u=1,1, szklenie szybami bezpiecznymi

Okna witryny z PCV z profili minimum 3-komorowych, jednoramowe z szybą thermofloat, w kolorze białym o współczynniku przenikania ciepła U max= 1,1 W/m2K.

Drzwi techniczne zewnętrzne do pomieszczeń technicznych - stalowe z izolacją z wełny mineralnej wyposażone w żaluzję nawiewną, skrzydło oraz ościeżnica stalowa, całość malowana na kolor szary wg ustalonej kolorystyk

Drzwi wewnętrzne w pomieszczeniach higieniczno sanitarnych wewnętrzne płycinowe z płyty HDF, laminowane HPL. W dolnej partii drzwi kratki wentylacyjne (powierzchnia netto otworów wentylacyjnych w kratce=0,085 m2)

Drzwi wewnętrzne w pomieszczeniach WC

Laminatowe wykonane z płyt laminatowych HPL gr. 10mm, płyty frontowe i działowe wsparte na podporach i mocowane do ścian za pomocą profili aluminiowych, kolor laminatu: biały. W dolnej partii drzwi kratki wentylacyjne (powierzchnia netto otworów wentylacyjnych w kratce=0,085 m2)

Drzwi wewnętrzne płycinowe

Drzwi wewnętrzne do pomieszczeń - drzwi wewnętrzne do pomieszczeń - techniczne akustyczne Rw=27dB (zgodne z normą PN87/B02151), z ościeżnicą stalową - kątową z blachy 1,5 mm dwustronnie ocynkowanej dyfuzyjnie, kolor ramy szary - rama skrzydła z klejonki drewna iglastego, wypełnienie skrzydła płyta wiórowa otworowa, obudowa- dwustronnie płytą HDF - z zewnętrzną okleiną bukową, w dolnym ramiaku skrzydła - uszczelka z mechanizmem powodującym jej wysunięcie w momencie zamknięcia drzwi,