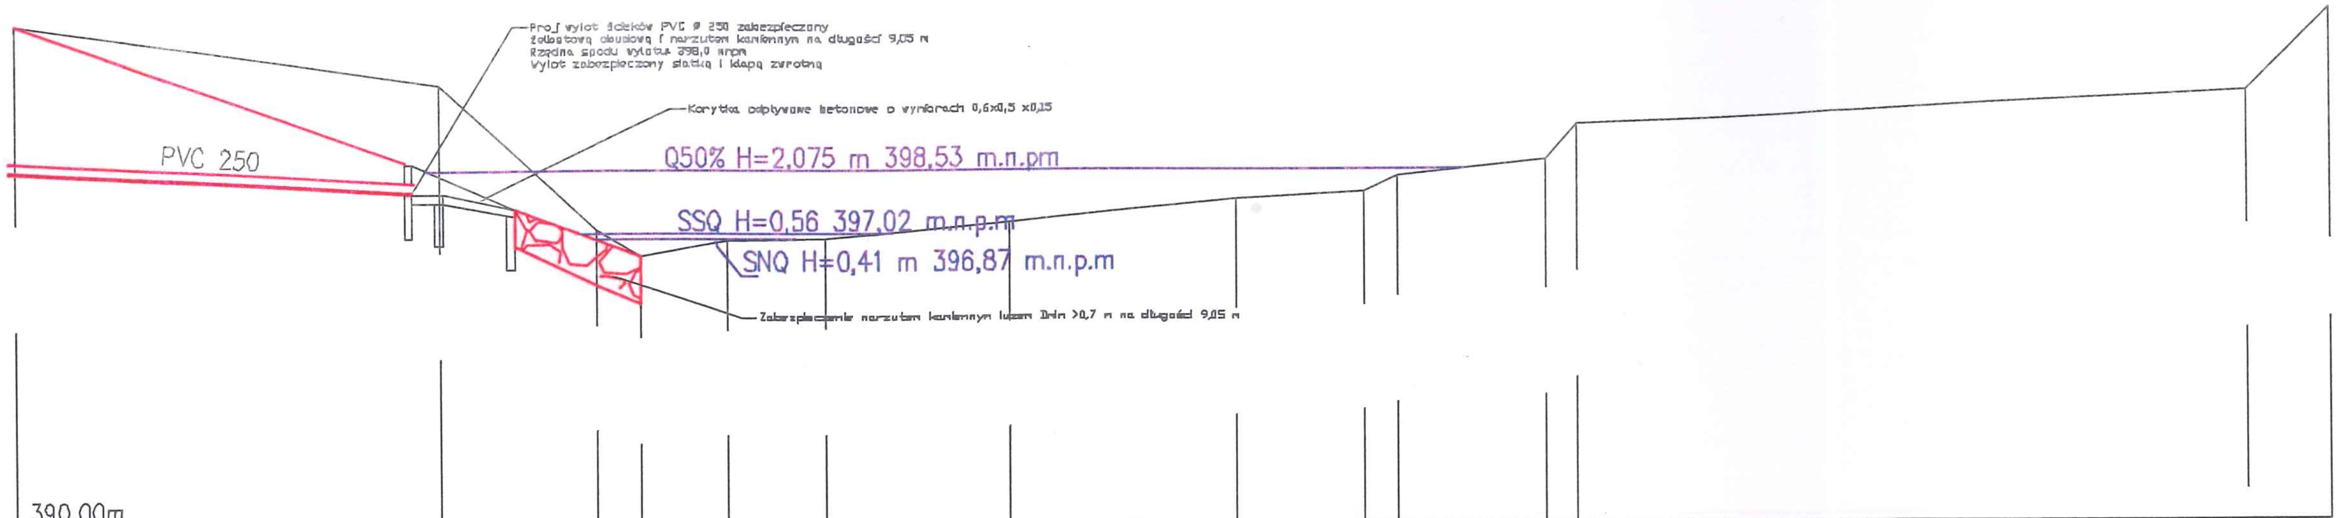

zędna odniesienia	390.00m														
zędna wysokościowa	399.86	399.25	396.71	396.46	396.61	396.63		396.78	397.00	397.08	397.23	397.37	397.72	398.00	398.80
dległości	0.00	10.41	14.23	15.28	17.34	19.74	19.85	24.13	29.57	32.69	33.51	37.05	37.80	54.25	56.25

mgr inż. Jan Jasica
Uprawnienia budowlane do projektowania
bez ograniczeń w specjalności
konstrukcyjno-budowlanej
Nr MAP/0269/POOK/08

Nr rysunku : K3	Obiekt :	Wylot ścieków oczyszczonych	Projektował :
Skala b/s	Adres :	Kamienica dz. ew. nr 4715/1	mgr inż. Andrzej Jasica Uprawnienia do projektowania bez ograniczeń w specjalności konstrukcyjno-budowlanej MOIIB.OKK 7131/12/03
Data : XII.2022	Projekt :	Projekt techniczny	
	Rysunek :	Profil poprzeczny koryta w miejscu zrzutu	