


RZUT PODDASZA  
skala 1:100

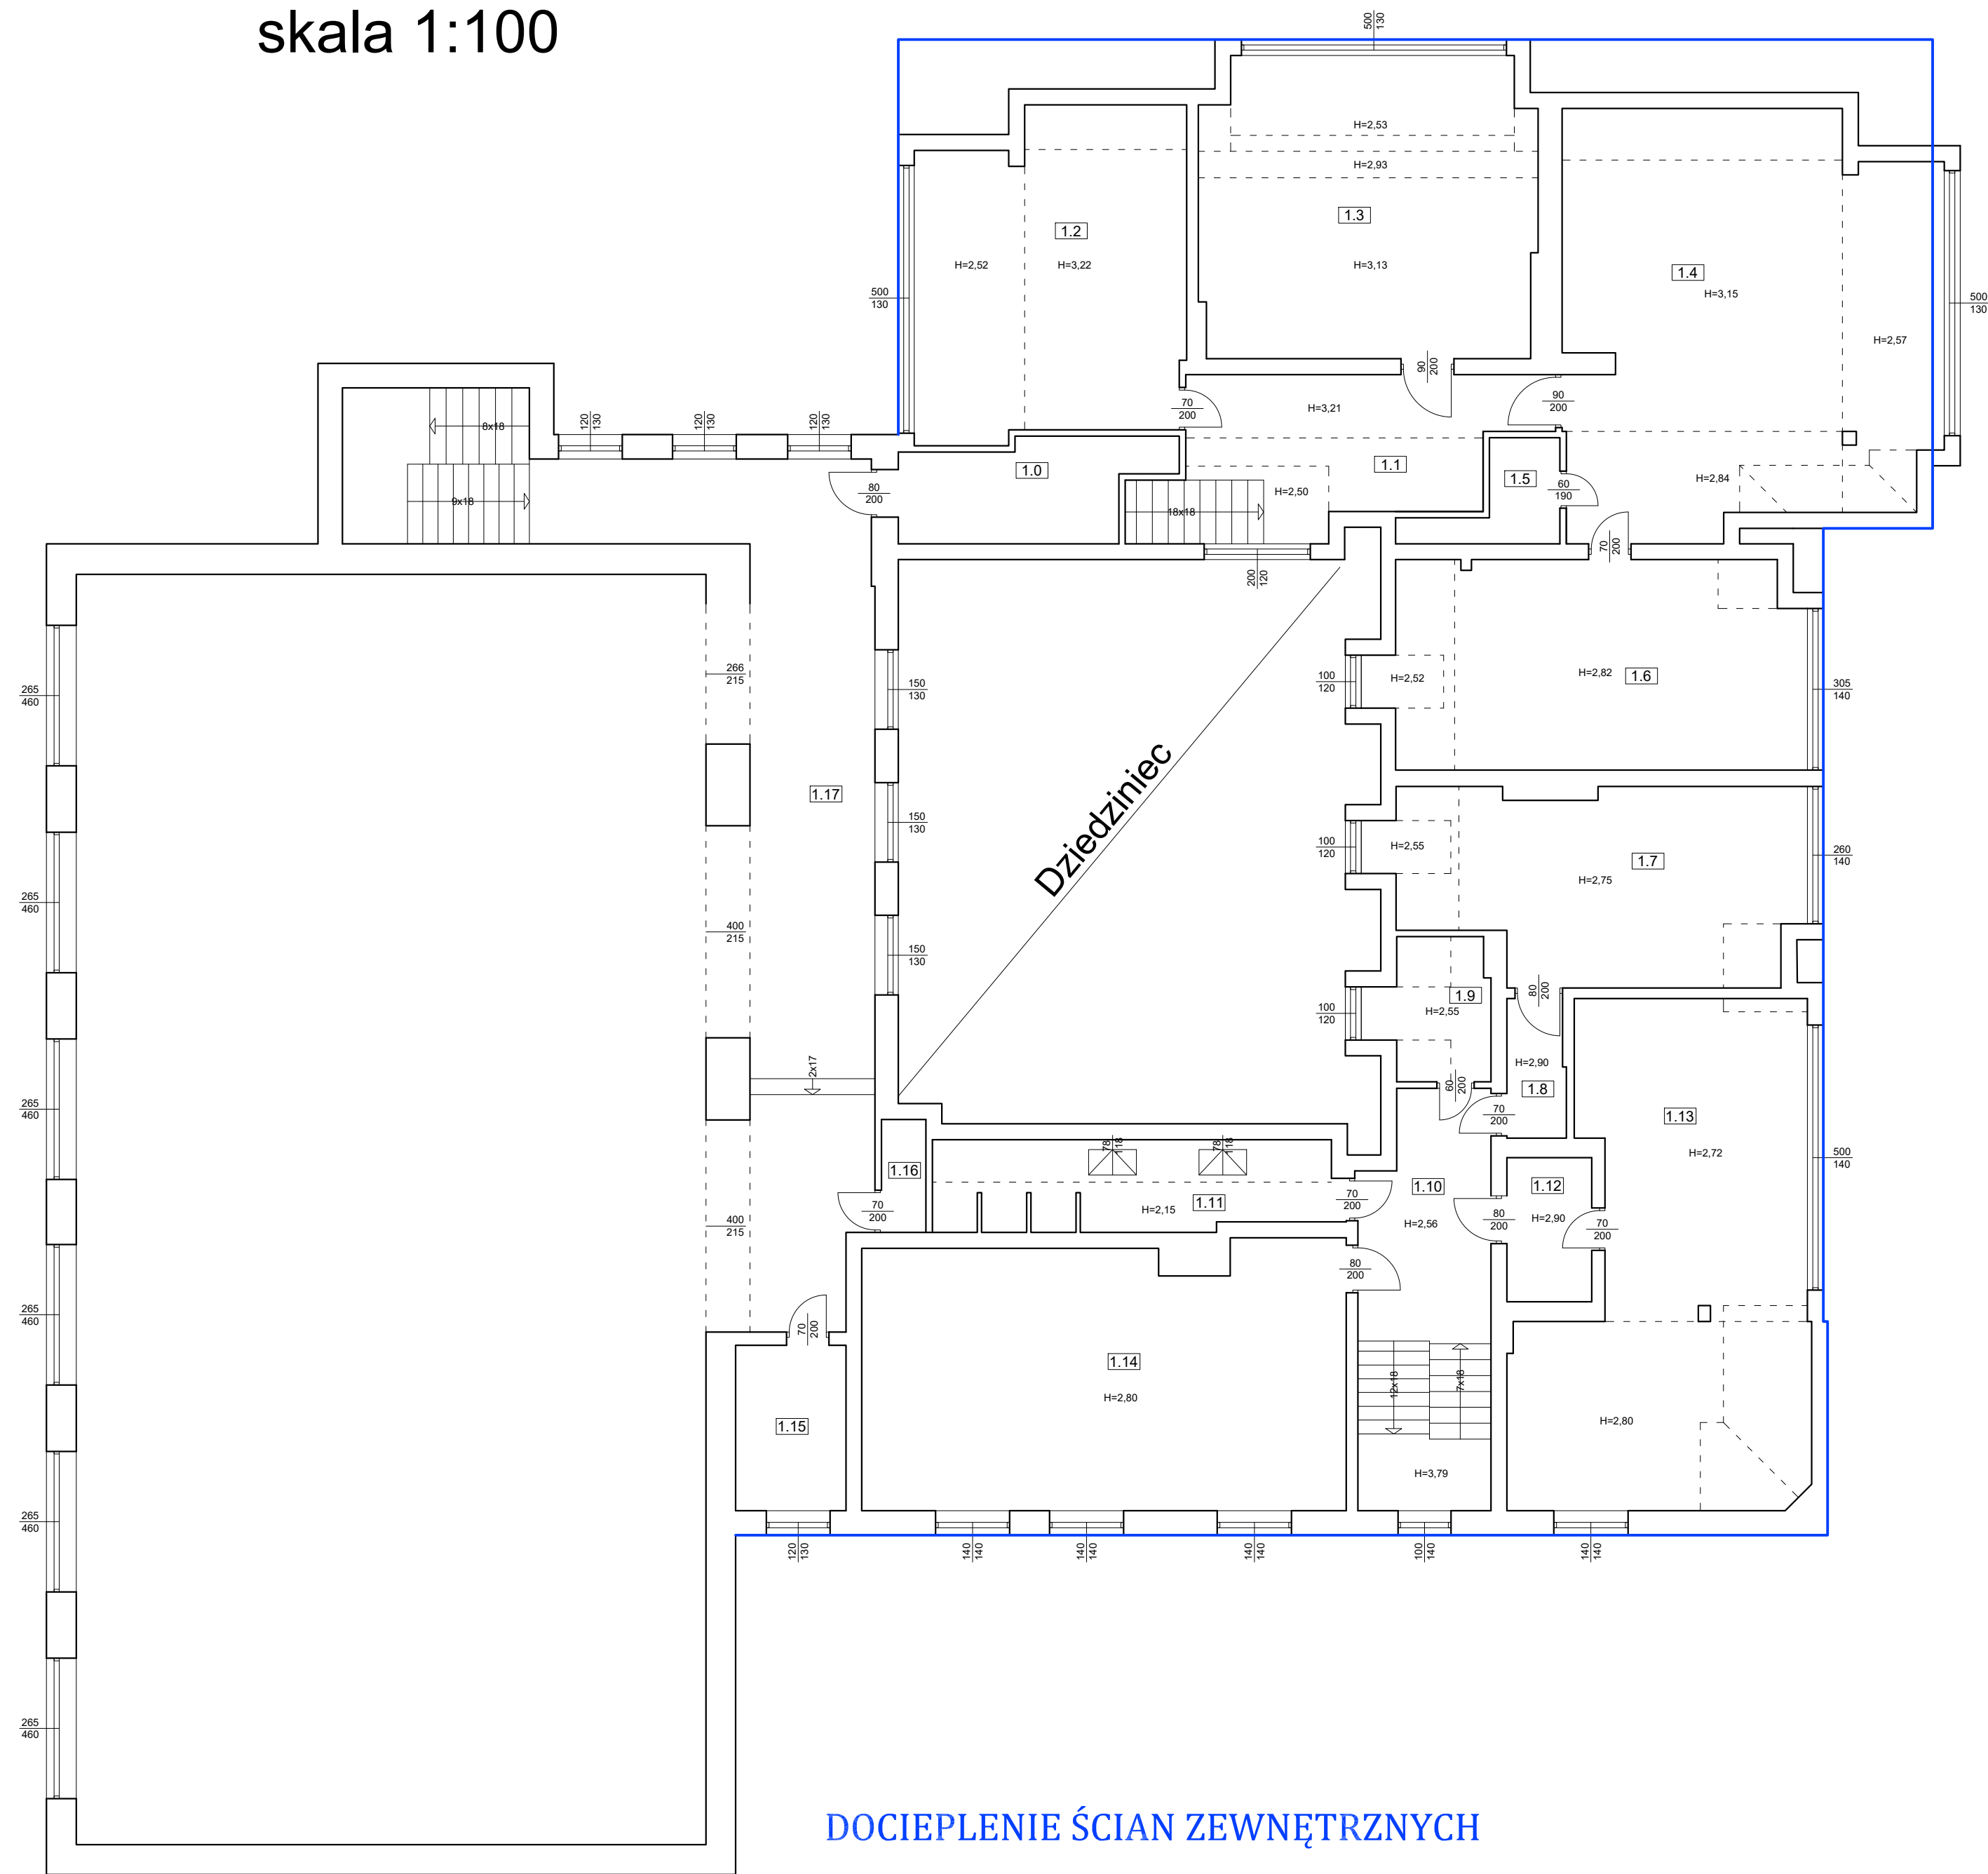

DOCIEPLENIE ŚCIAN ZEWNĘTRZNYCH

PODDASZE	
L.p.	Przeznaczenie
1.1	Komunikacja
1.2	Sala lekcyjna
1.3	Sala lekcyjna
1.4	Sala lekcyjna
1.5	Schówek
1.6	Sala lekcyjna
1.7	Sala lekcyjna
1.8	Przedśionek
1.9	Magazynek
1.10	Komunikacja
1.11	WC
1.12	Przedśionek
1.13	Sala lekcyjna
1.14	Sala lekcyjna
1.15	Schówek
1.16	WC
1.17	Komunikacja/widownia